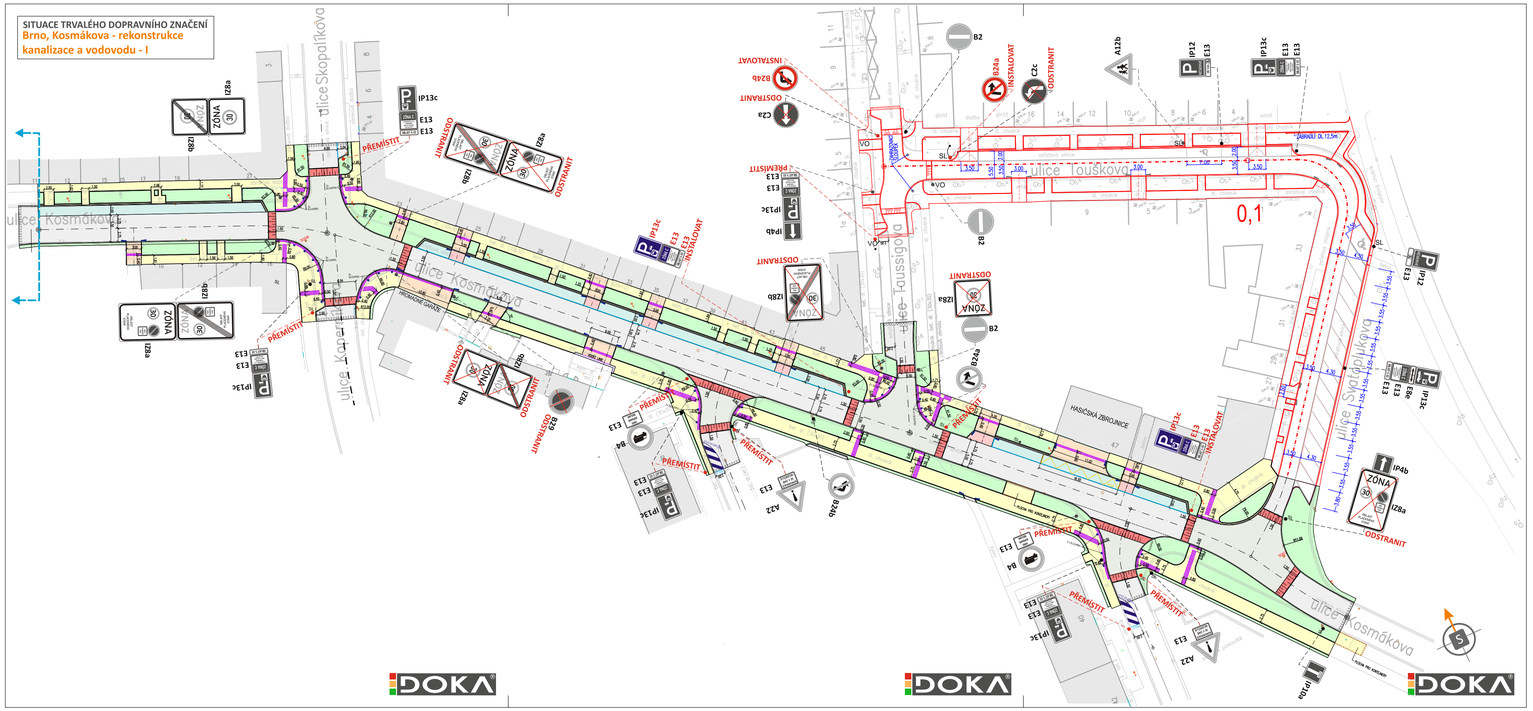



LEGENDA DOPRAVNÍHO ZNAČENÍ:

- IP4b - SVISLÉ DOPRAVNÍ ZNAČENÍ - PONECHANÉ
- C2c PŘEMÍSTIT - SVISLÉ DOPRAVNÍ ZNAČENÍ - PONECHANÉ SE ZMĚNOU UMÍSTĚNÍ
- B29 ODSTRANIT - SVISLÉ DOPRAVNÍ ZNAČENÍ - BUDE ODSTRANĚNO
- IP12 E13 INSTALOVAT - SVISLÉ DOPRAVNÍ ZNAČENÍ - NOVÉ STANOVÍ MMB OD
- VODOROVNÉ DOPRAVNÍ ZNAČENÍ (BÍLÁ BARVA) - NOVÉ
- VODOROVNÉ DOPRAVNÍ ZNAČENÍ - PONECHANÉ
- VODOROVNÉ DOPRAVNÍ ZNAČENÍ - MODRÉ ZÓNY - NOVÉ

LEGENDA KOMUNIKAČNÍCH ÚPRAV

- ŽIVÁ VOZOVKA
- DLAŽĎOVÁ VOZOVKA ZPOMALOVACÍCH PRAHŮ
- DLAŽĎOVÉ PARKOVACÍ PLOCHY / DLAŽĎOVÉ PARKOVACÍ PLOCHY PŘED VJEZDY
- DLAŽĎOVÉ VJEZDY
- DLAŽĎOVÉ CHODNÍKY
- ZELENÉ PLOCHY
- ZELENÉ SLEDOVÁ DLAŽBA

POZNÁMKA: DOPRAVNÍ ZNAČENÍ BUDE OSAZENO DLE TP 65 A 133.
POZNÁMKA: Místní úprava provozu na pozemní komunikaci musí být realizována podle zákona č. 361/2000 Sb., vyhlášky č. 294/2015 Sb., podle příslušných českých technických norem ČSN a technických podmínek a vzorových listů Ministerstva dopravy" a „Veškeré vodorovné dopravní značení, které není zobrazeno nebo brání instalaci nového, bude před jeho realizací odstraněno.

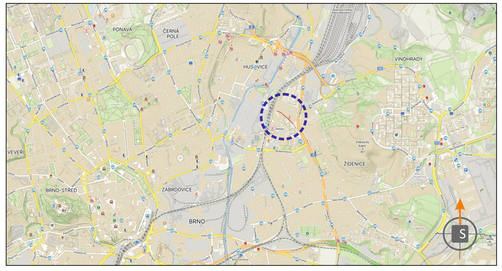

POTVRZENÍ PLATNOSTI DOKUMENTACE:
POLICIE ČESKÉ REPUBLIKY - DOPRAVNÍ INSPEKTORÁT BRNO-MĚSTO:

Ing. Miroslav Zavadil
Digitální podpis:
10.11.2026 15:22

DOKA® 32 VÍCE NEŽ 10 LET PRO VÁS NA ZNAČKÁCH

- Svislé dopravní značení
- Vodorovné dopravní značení
- Provizorní dopravní značení
- Projektování dopravního značení

ZODPOVĚDNÝ PROJEKTANT	Bc. Jakub LACH		
VYPRACOVAL	Jiří PEŠTA		
KRESLIL	Jiří PEŠTA		
KONTROLOVAL	Bc. Matěj ČERVEŇÁK		
KRAJ: JIHOMORAVSKÝ	OKRES: BRNO-MĚSTO	KÚ: ŽIDENICE	

DOKA, s.r.o.
Na návsi 11/5, Holásky, 620 00 Brno
IČ: 63471752, DIČ: CZ63471752
e-mail: info@dokadz.cz
www.dokadz.cz mob.: 603 881 90

STAVBA:
Brno, Kosmákova
- rekonstrukce kanalizace a vodovodu

DATUM	11/2026
FORMÁT	5x A4
MĚŘÍTKO	----------
ÚČEL	RDS
ARCHIVNÍ ČÍS.	2025023

NÁZEV VÝKRESU: SITUACE TRVALÉHO DOPRAVNÍHO ZNAČENÍ

ČÍS. SOUPRAVY	ČÍS. PŘÍLOHY
	I