SITUACE TRVALÉHO DOPRAVNÍHO ZNAČENÍ
Brno, Hradilova - rekonstrukce
kanalizace a vodovodu - II

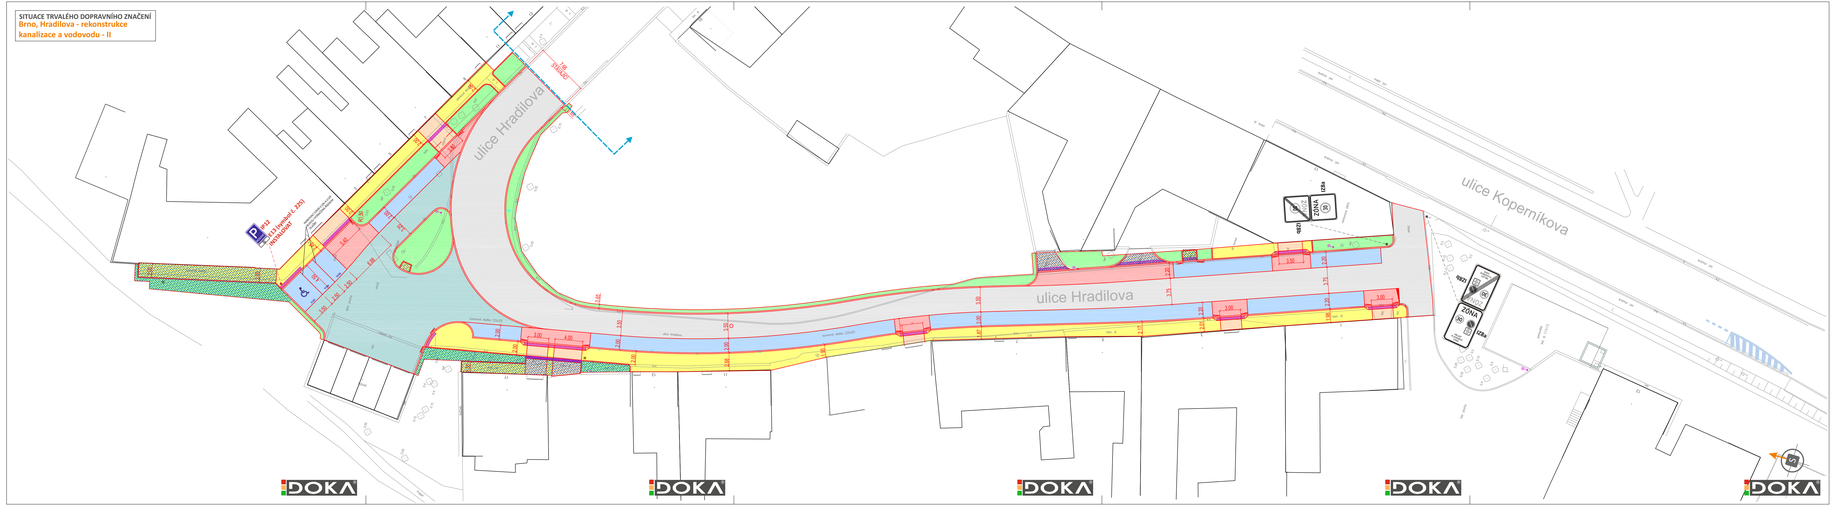
ulice Hradilova
ulice Hradilova
ulice Kopernikova
IP12
IZ13
INSTALOVAT
B29
ODSTRANIT