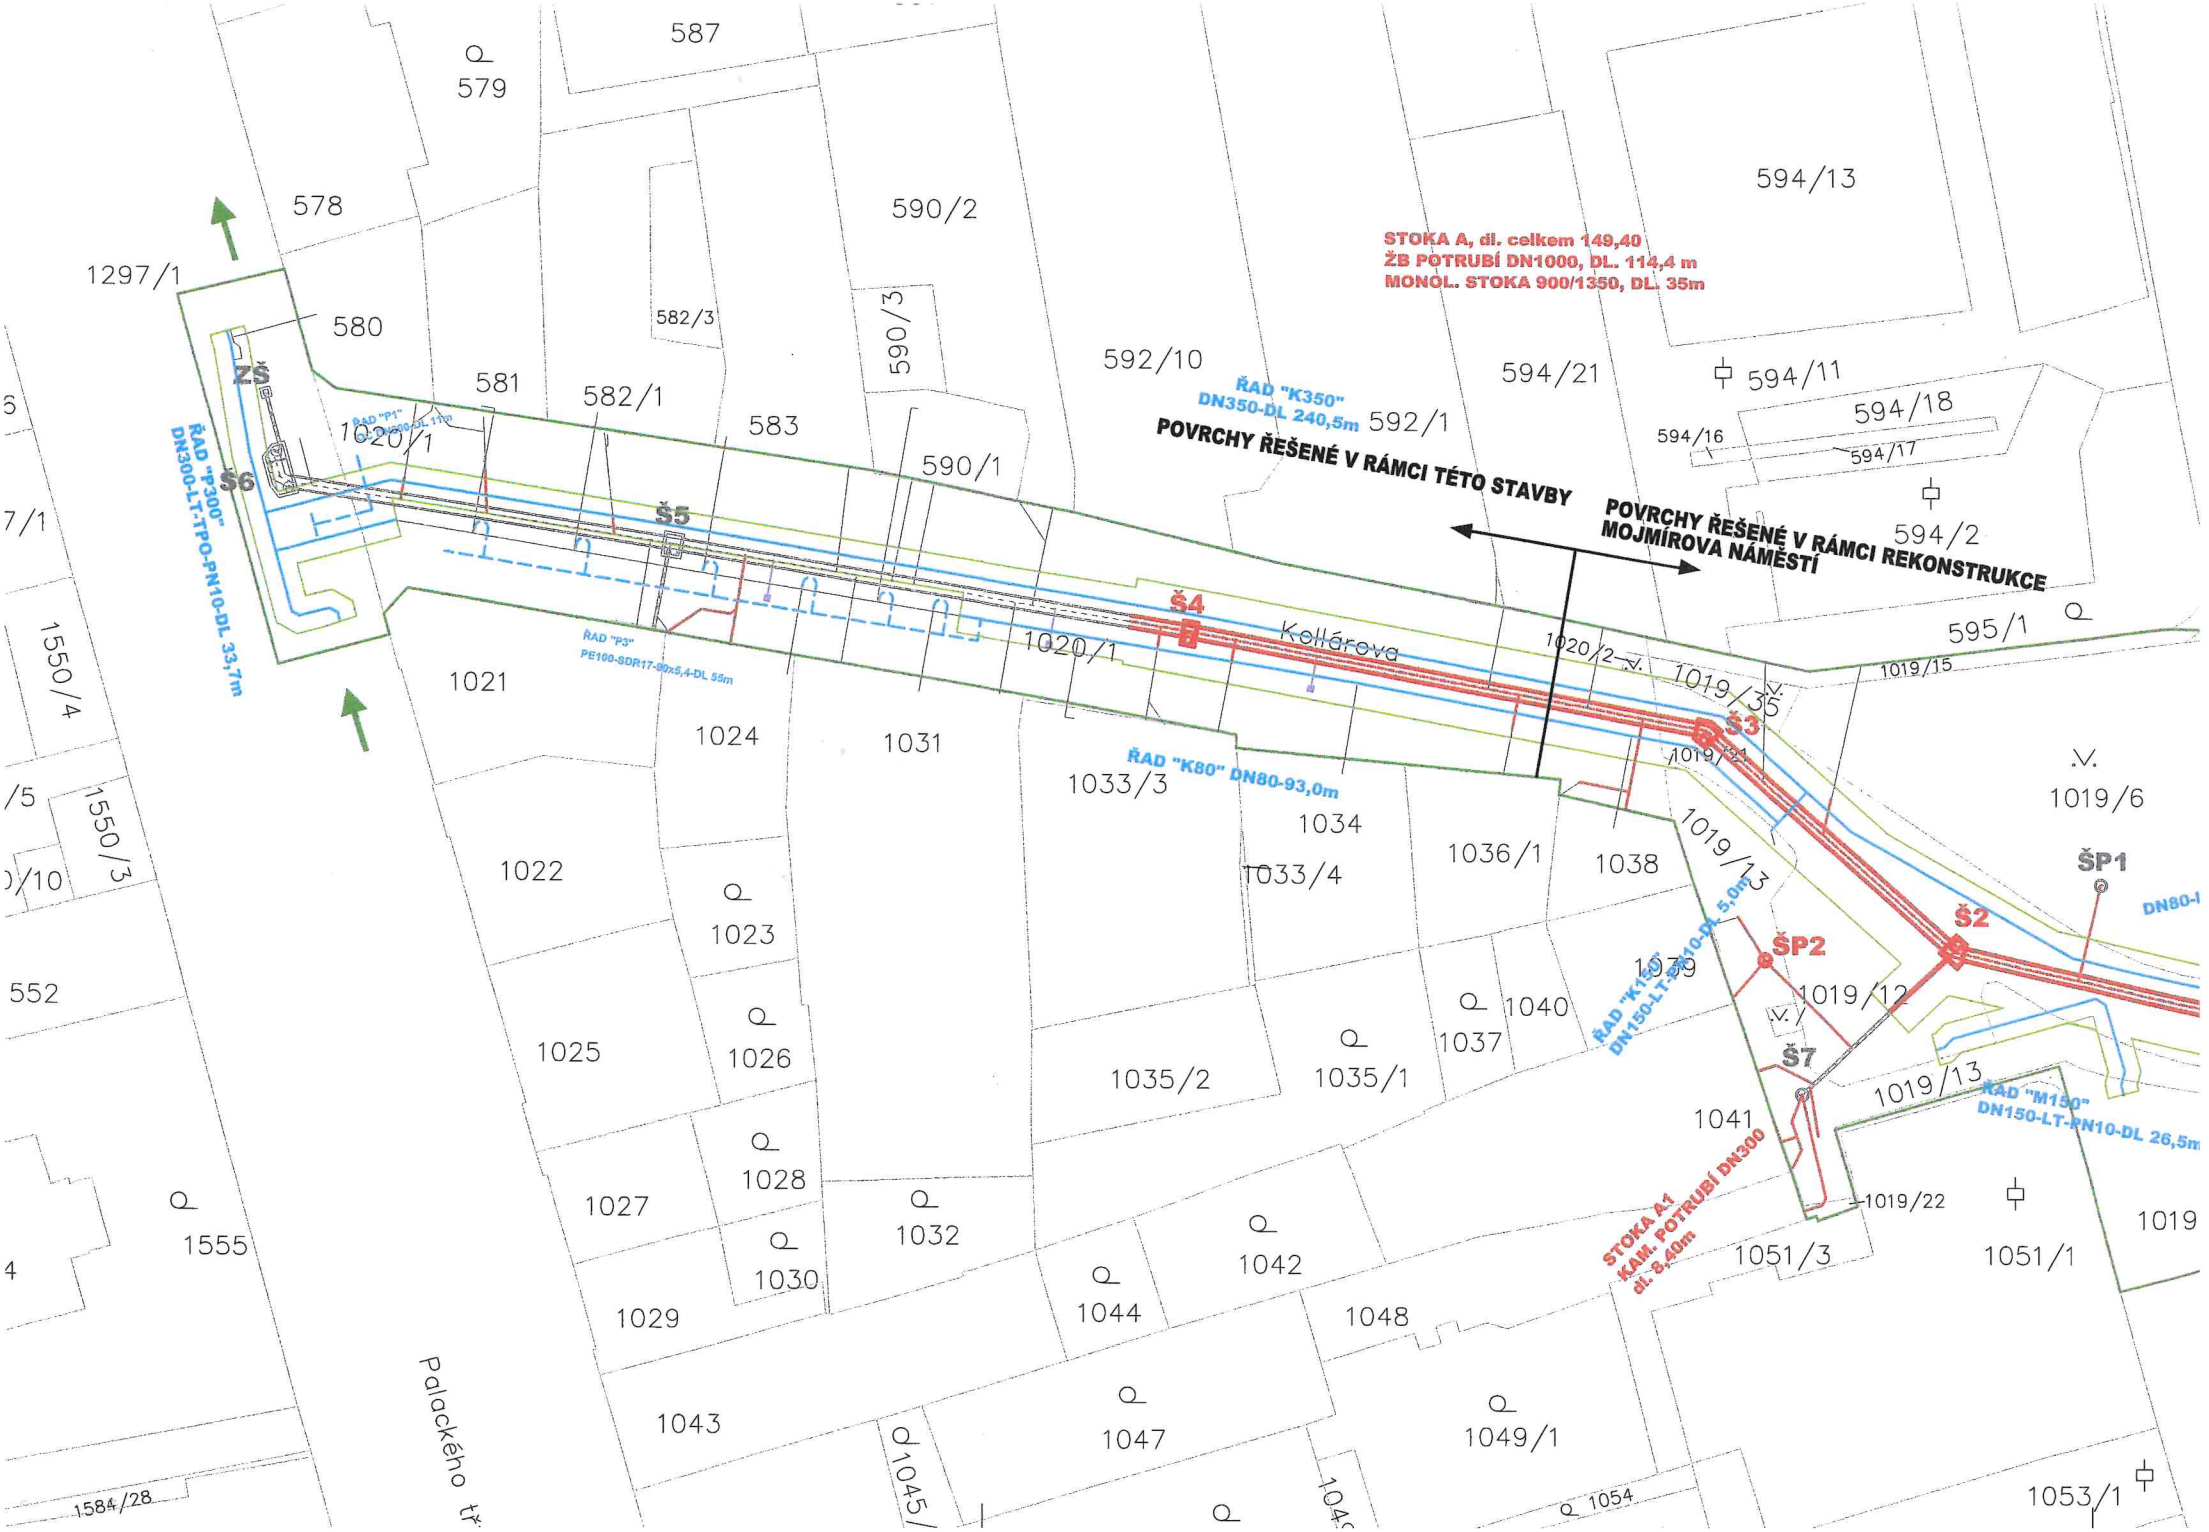
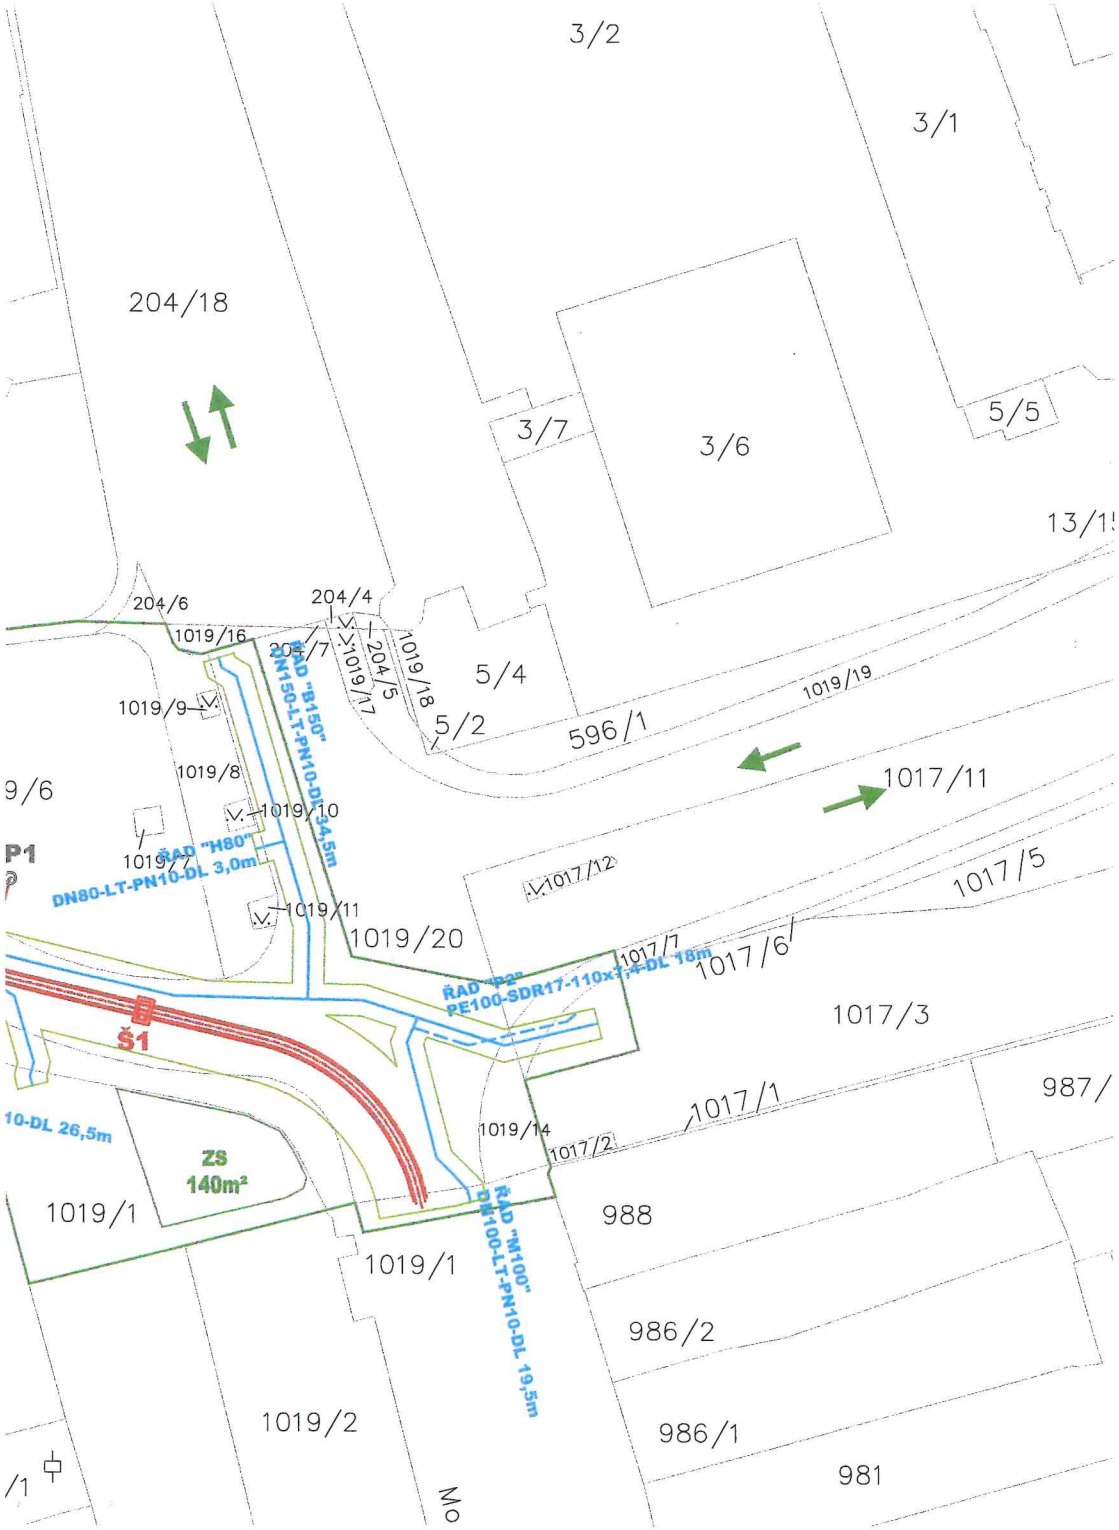

STOKA A, dl. celkem 149,40
ŽB POTRUBÍ DN1000, DL. 114,4 m
MONOL. STOKA 900/1350, DL. 35m
POVRCHY ŘEŠENÉ V RÁMCI TÉTO STAVBY
POVRCHY ŘEŠENÉ V RÁMCI REKONSTRUKCE MOJMÍROVA NÁMĚSTÍ
ŘAD "K350" DN350-DL 240,5m
ŘAD "P300" DN300-LT-TPO-PN10-DL 33,7m
ŘAD "P1"
ŘAD "P3" PE100-SDR17-90x5,4-DL 55m
ŘAD "K80" DN80-93,0m
ŘAD "K150" DN150-LT-PN10-DL 5,0m
ŘAD "M150" DN150-LT-PN10-DL 26,5m
STOKA A1 KAM. POTRUBÍ DN300 dl. 8,40m
ZŠ
Š1
Š2
Š3
Š4
Š5
Š6
Š7
ŠP1
ŠP2
Kollárova
Palackého tř.
579
587
578
580
581
582/1
582/3
583
590/1
590/2
590/3
592/1
592/10
594/2
594/11
594/13
594/16
594/17
594/18
594/21
595/1
1297/1
1020/1
1021
1022
1023
1024
1025
1026
1027
1028
1029
1030
1031
1032
1033/3
1033/4
1034
1035/1
1035/2
1036/1
1037
1038
1039
1040
1041
1042
1043
1044
1045/
1047
1048
1049/1
1051/1
1051/3
1053/1
1054
1019/6
1019/12
1019/13
1019/15
1019/22
1019/35
1020/2
1550/3
1550/4
1555
1584/28



LEGENDA

- REKONSTRUOVANÁ KANALIZACE V NOVÉ TRASE
- REKONSTRUOVANÁ KANALIZAČNÍ PŘÍPOJKA V NOVÉ TRASE
- REKONSTRUOVANÝ VODOVODNÍ ŘAD V NOVÉ TRASE
- REKONSTRUOVANÁ VODOVODNÍ PŘÍPOJKA V NOVÉ TRASE
- DOČASNÝ VODOVODNÍ ŘAD
- NAVRŽENÉ VPUSTI A PŘÍPOJKY
- HRANICE STAVENIŠTĚ
- PŘÍJEZD NA STAVENIŠTĚ
- ZS ZAŘÍZENÍ STAVENIŠTĚ
- OBRYS OCHRANNÉHO PÁSMA

Ing. Antonín Vach, Autorizovaný inženýr pro vodohospodářské stavby, ČKAIT - 1003406

DOPLNĚNO DNE: 04. 09. 2026

Rev. č.	Datum	Schválil	Stručný popis změn
2	08/2026	Investor	zapracování požadavků OSŘ
1	03/2026	Investor	zapracování požadavků OSŘ

KOOPERACE V PROFESI	JMÉNO	tel.:
		fax:
PRO DUIS s.r.o.	ADRESA	IČO:

DUIS

DUIS S.R.O.
Projektové a inženýrské služby
Srbská 1546/21, 612 00 Brno
E-mail: duis@duis.cz
www.duis.cz

Vypracoval:	Projektant:	Hl.ing.projektu:	Tech. kontrola:
Hrušková	Hrušková	Ing.Vach	Ing.Klímová

Objednatel:	Investor :
Statutární město Brno	Statutární město Brno

Akce:

BRNO, KOLLÁROVA

REKONSTRUKCE KANALIZACE A VODOVODU

Stavební část: -

Příloha: KATASTRÁLNÍ MAPA

Formát:	4 A4
Datum:	2023
Stupeň:	DUR
Soubor:	Kollarova-sit
Měřítko:	1:500
Číslo zakázky:	1018
Č.přílohy:	H.1