
SITUACE DIO

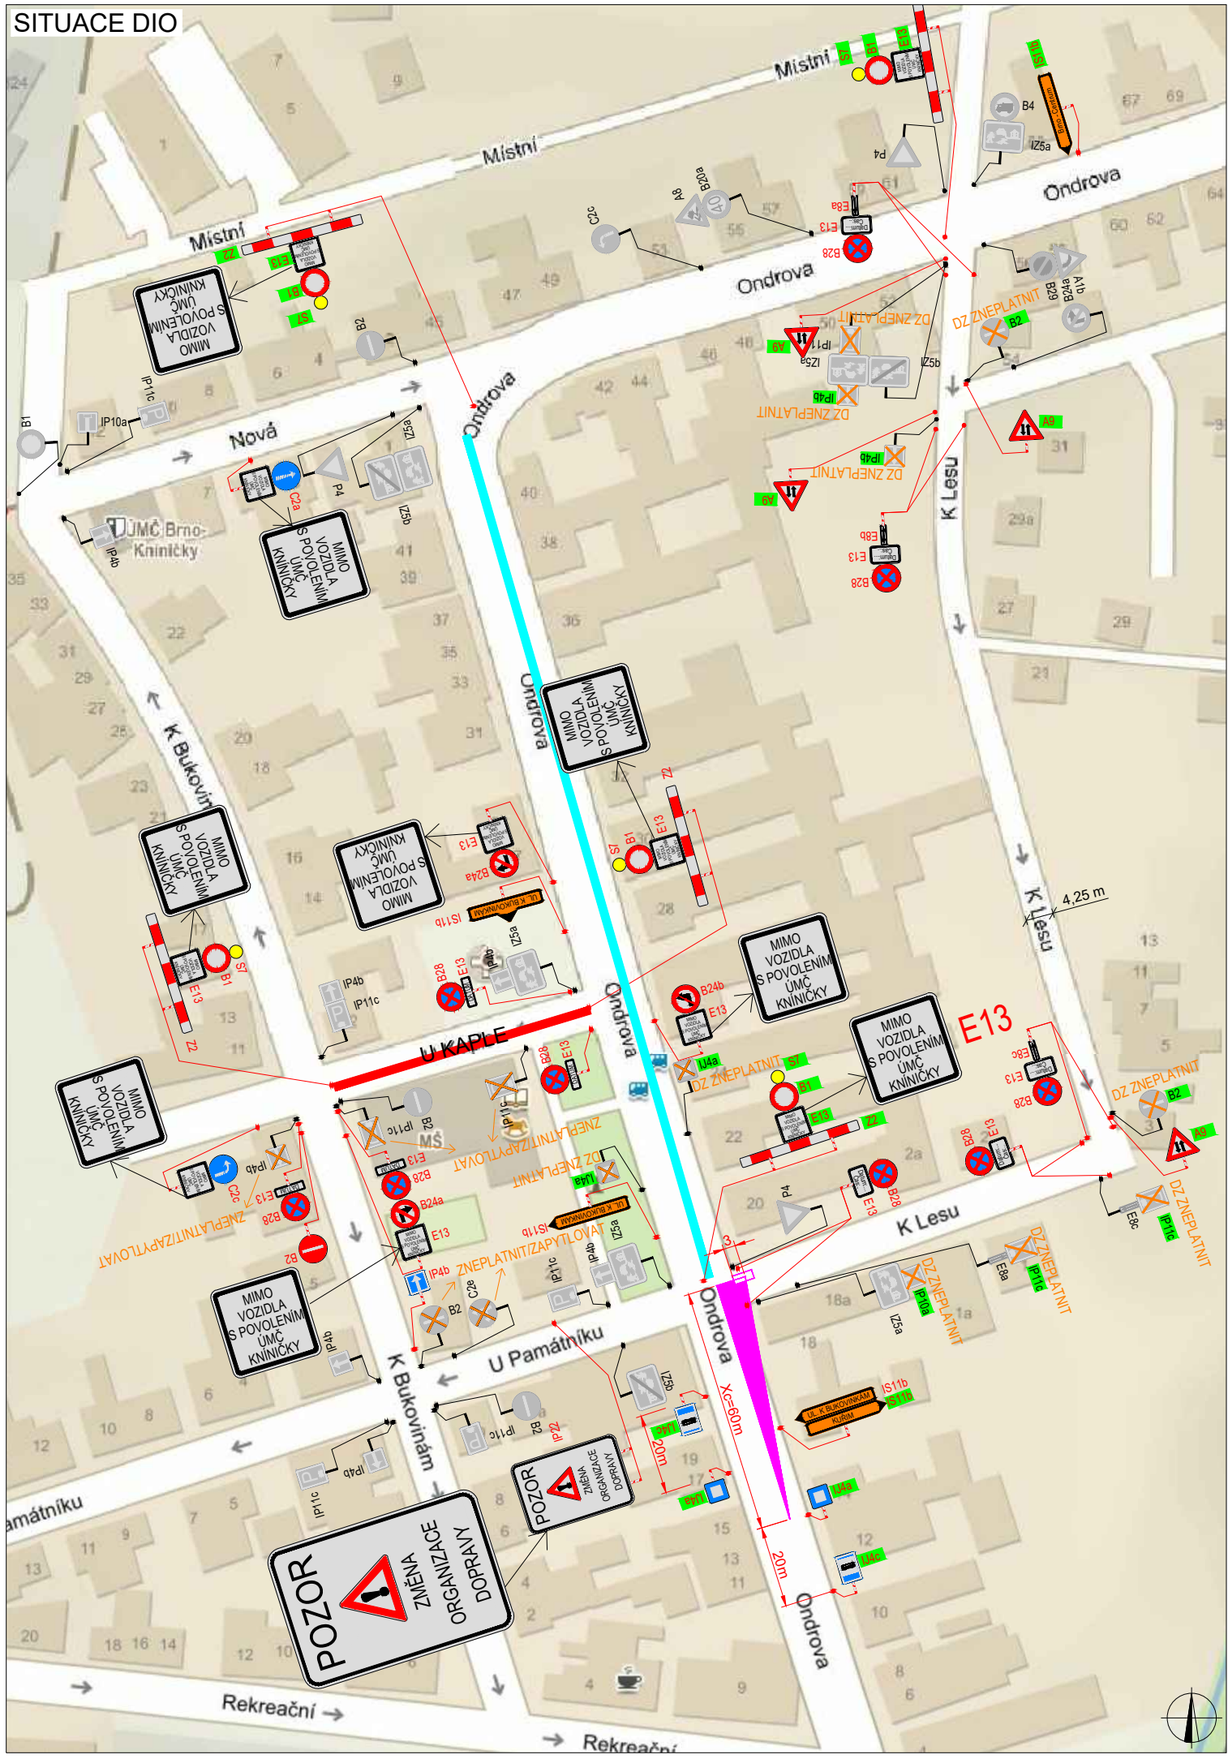

SITUACE ŠIRŠÍCH VZTAHŮ



PLATNOST DOKUMENTACE

MMB/0612630/2026
OD/MMB/0601814/2026/2

LEGENDA

- STOP P6 — TRVALÉ SVISLÉ DOPRAVNÍ ZNAČENÍ
- STOP P6 — DOČASNĚ ZNEPLATNĚNÉ TRVALÉ DOPRAVNÍ ZNAČENÍ
- STOP P6 — NAVRŽENÉ PŘECHODNÉ DOPRAVNÍ ZNAČENÍ
- UZAVŘENÝ ÚSEK OD 27.11. 2026 15 HOD DO 28.11. 2026
- UZAVŘENÝ ÚSEK 28.11. 2025 OD 15 - 21 HOD
- B28 / DATUM / E13 — NAVRŽENÉ PŘECHODNÉ DZ - BUDE OSAZENO 7 DNÍ PŘED UZAVÍRKOU
- STOP P6 — NAVRŽENÉ PŘECHODNÉ DOPRAVNÍ ZNAČENÍ - PRO PRŮVOD 28.11. 2026 OD 15 - 21 HOD

ORGANIZÁTOŘI AKCE ZAJISTÍ DOHLED NAD PRŮBĚHEM A ORGANIZACÍ DOPRAVY AKCE ZA POMOCÍ MĚSTSKÉ POLICIE, V DOBĚ PRŮVODU (28.11. 2025 od 15 - 21 HOD) MĚSTSKÁ POLICIE ZAJISTÍ KYVADLOVÝ PROVOZ NA ULICI K LESU (PŘÍPADNĚ PROŠKOLENÝCH REGULOVČÍKŮ)

ZODPOVĚDNÝ PROJEKTANT:	Richard Peška	
VYPRACOVAL:	Jaroslav Martynek	
KONTROLOVAL:	Richard Peška	

NÁZEV STAVBY:

KNÍNIČSKÝ ADVENT 2026

ul. U Kaple a Ondrova, Brno - Kníničky

OBSAH:

Situace dopravně-inženýrských opatření

ČÍSLO ZAKÁZKY:	239/2026
DATUM:	10/2024
FORMÁT:	A3
MĚŘÍTKO:	
ÚČEL:	RDS

GEFAB CS spol. s r.o.
Švédská 5, 620 00 Brno
http://www.gefab.cz

ČÍSLO PŘÍLOHY:	1
SOUPRAVA:	