
Demontáž jeřábu

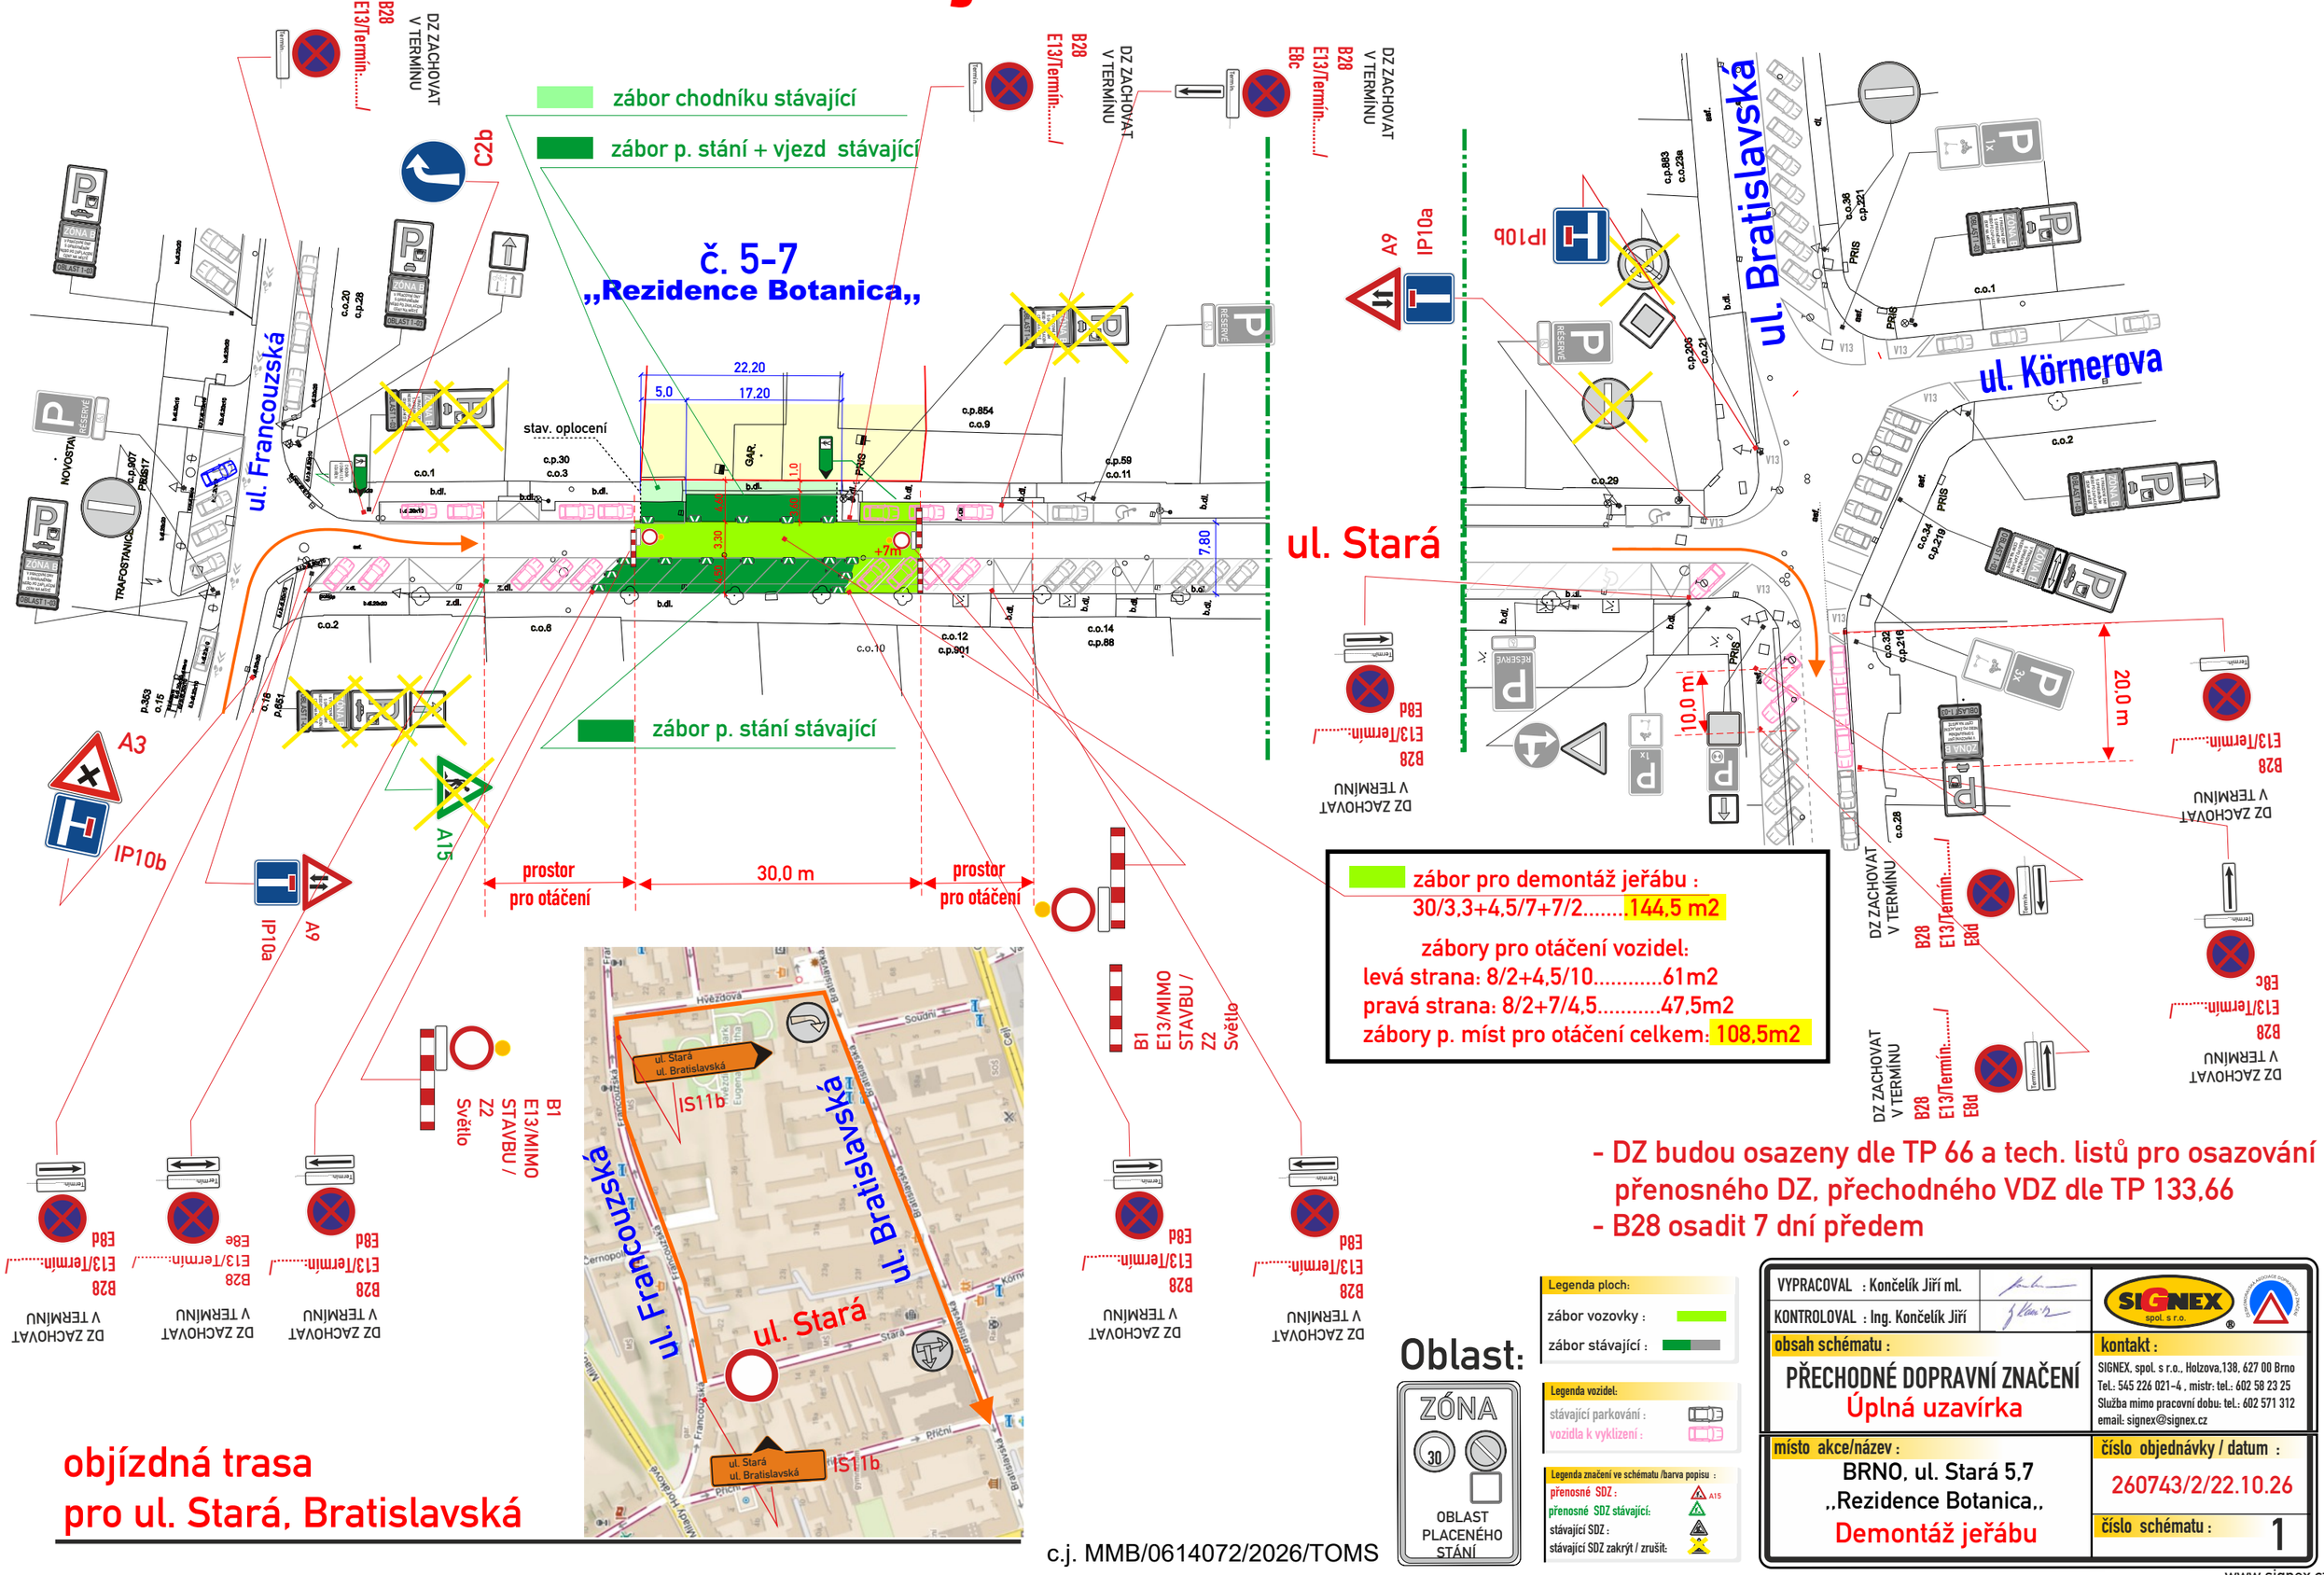

zábor pro demontáž jeřábu :
30/3,3+4,5/7+7/2.....144,5 m2

zábory pro otáčení vozidel:
levá strana: 8/2+4,5/10.....61m2
pravá strana: 8/2+7/4,5.....47,5m2
zábory p. míst pro otáčení celkem: 108,5m2

- DZ budou osazeny dle TP 66 a tech. listů pro osazování přenosného DZ, přechodného VDZ dle TP 133,66
- B28 osadit 7 dní předem

objízdná trasa
pro ul. Stará, Bratislavská

c.j. MMB/0614072/2026/TOMS

Oblast:

ZÓNA 30
OBLAST PLACENÉHO STÁNÍ

Legenda ploch:
zábor vozovky :
zábor stávající :

Legenda vozidel:
stávající parkování :
vozidla k vyklizení :

Legenda značení ve schématu /barva popisu :
přenosné SDZ : A15
přenosné SDZ stávající:
stávající SDZ :
stávající SDZ zakrýt / zrušit:

VYPRACOVAL : Končelík Jiří ml.	SIGNEX spol. s r.o.
KONTROLOVAL : Ing. Končelík Jiří	
obsah schématu : PŘECHODNÉ DOPRAVNÍ ZNAČENÍ Úplná uzavírka	kontakt : SIGNEX, spol. s r.o., Holzova,138, 627 00 Brno Tel.: 545 226 021-4 , mistr: tel.: 602 58 23 25 Služba mimo pracovní dobu: tel.: 602 571 312 email: signex@signex.cz
místo akce/název : BRNO, ul. Stará 5,7 „Rezidence Botanica„ Demontáž jeřábu	číslo objednávky / datum : 260743/2/22.10.26
	číslo schématu : 1

www.signex.cz