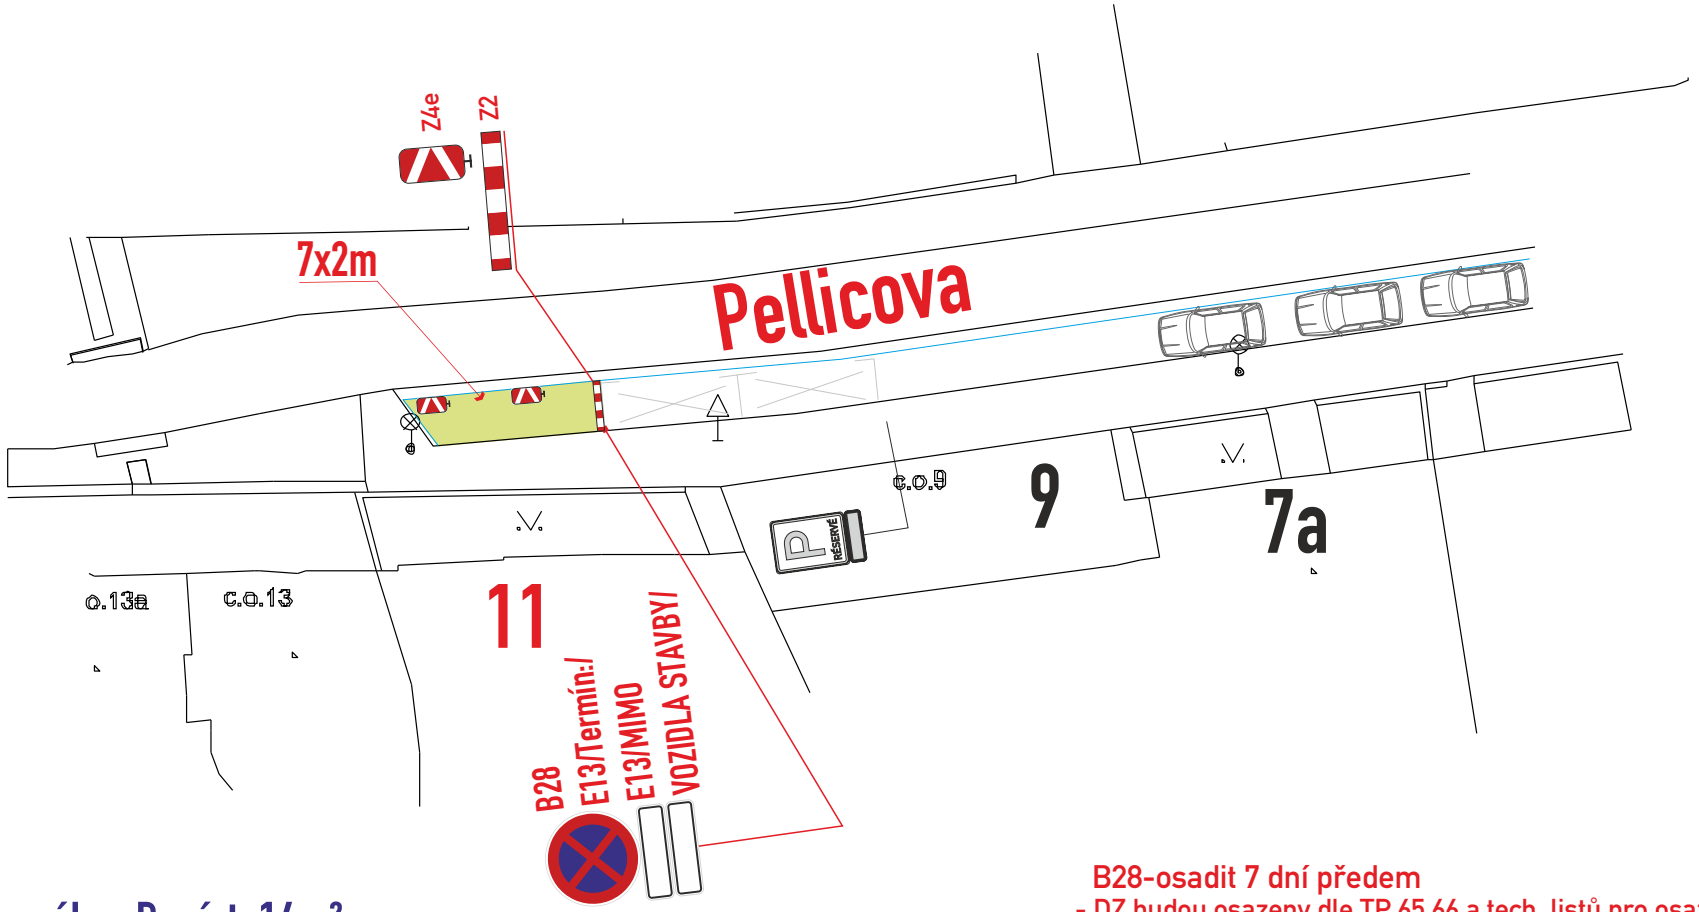


zábor P.míst: 14m²

B28-osadit 7 dní předem
- DZ budou osazeny dle TP 65,66 a tech. listů pro osazování přenosného DZ, přechodného VDZ dle TP 133,66
- zábor bude využit pro vozidla stavby, zařízení staveniště a kontejnery

MMB/0613277/2026
OD/MMB/0591127/2026/2

Legenda značení ve schématu /barva popisu :
přenosné SDZ : A15
stávající SDZ :
stávající SDZ zakrýt / zrušit:
zábor P.míst :

VYPRACOVAL : Vosmek Filip	SIGNEX spol. s r.o.
KONTROLOVAL : Ing. Končelík Jiří	
obsah schématu : PŘECHODNÉ DOPRAVNÍ ZNAČENÍ zábor P. míst	kontakt : SIGNEX, spol. s r.o., Holzova,138, 627 00 Brno Tel.: 545 226 021-4 , mistr: tel.: 602 58 23 25 Služba mimo pracovní dobu: tel.: 602 571 312 email: signex@signex.cz
místo akce/název : BRNO, ul. Pellicova 11 reko. domu	číslo objednávky / datum : 250774 9.10.2025 strana : 1