
UL. HRADECKÁ - MK

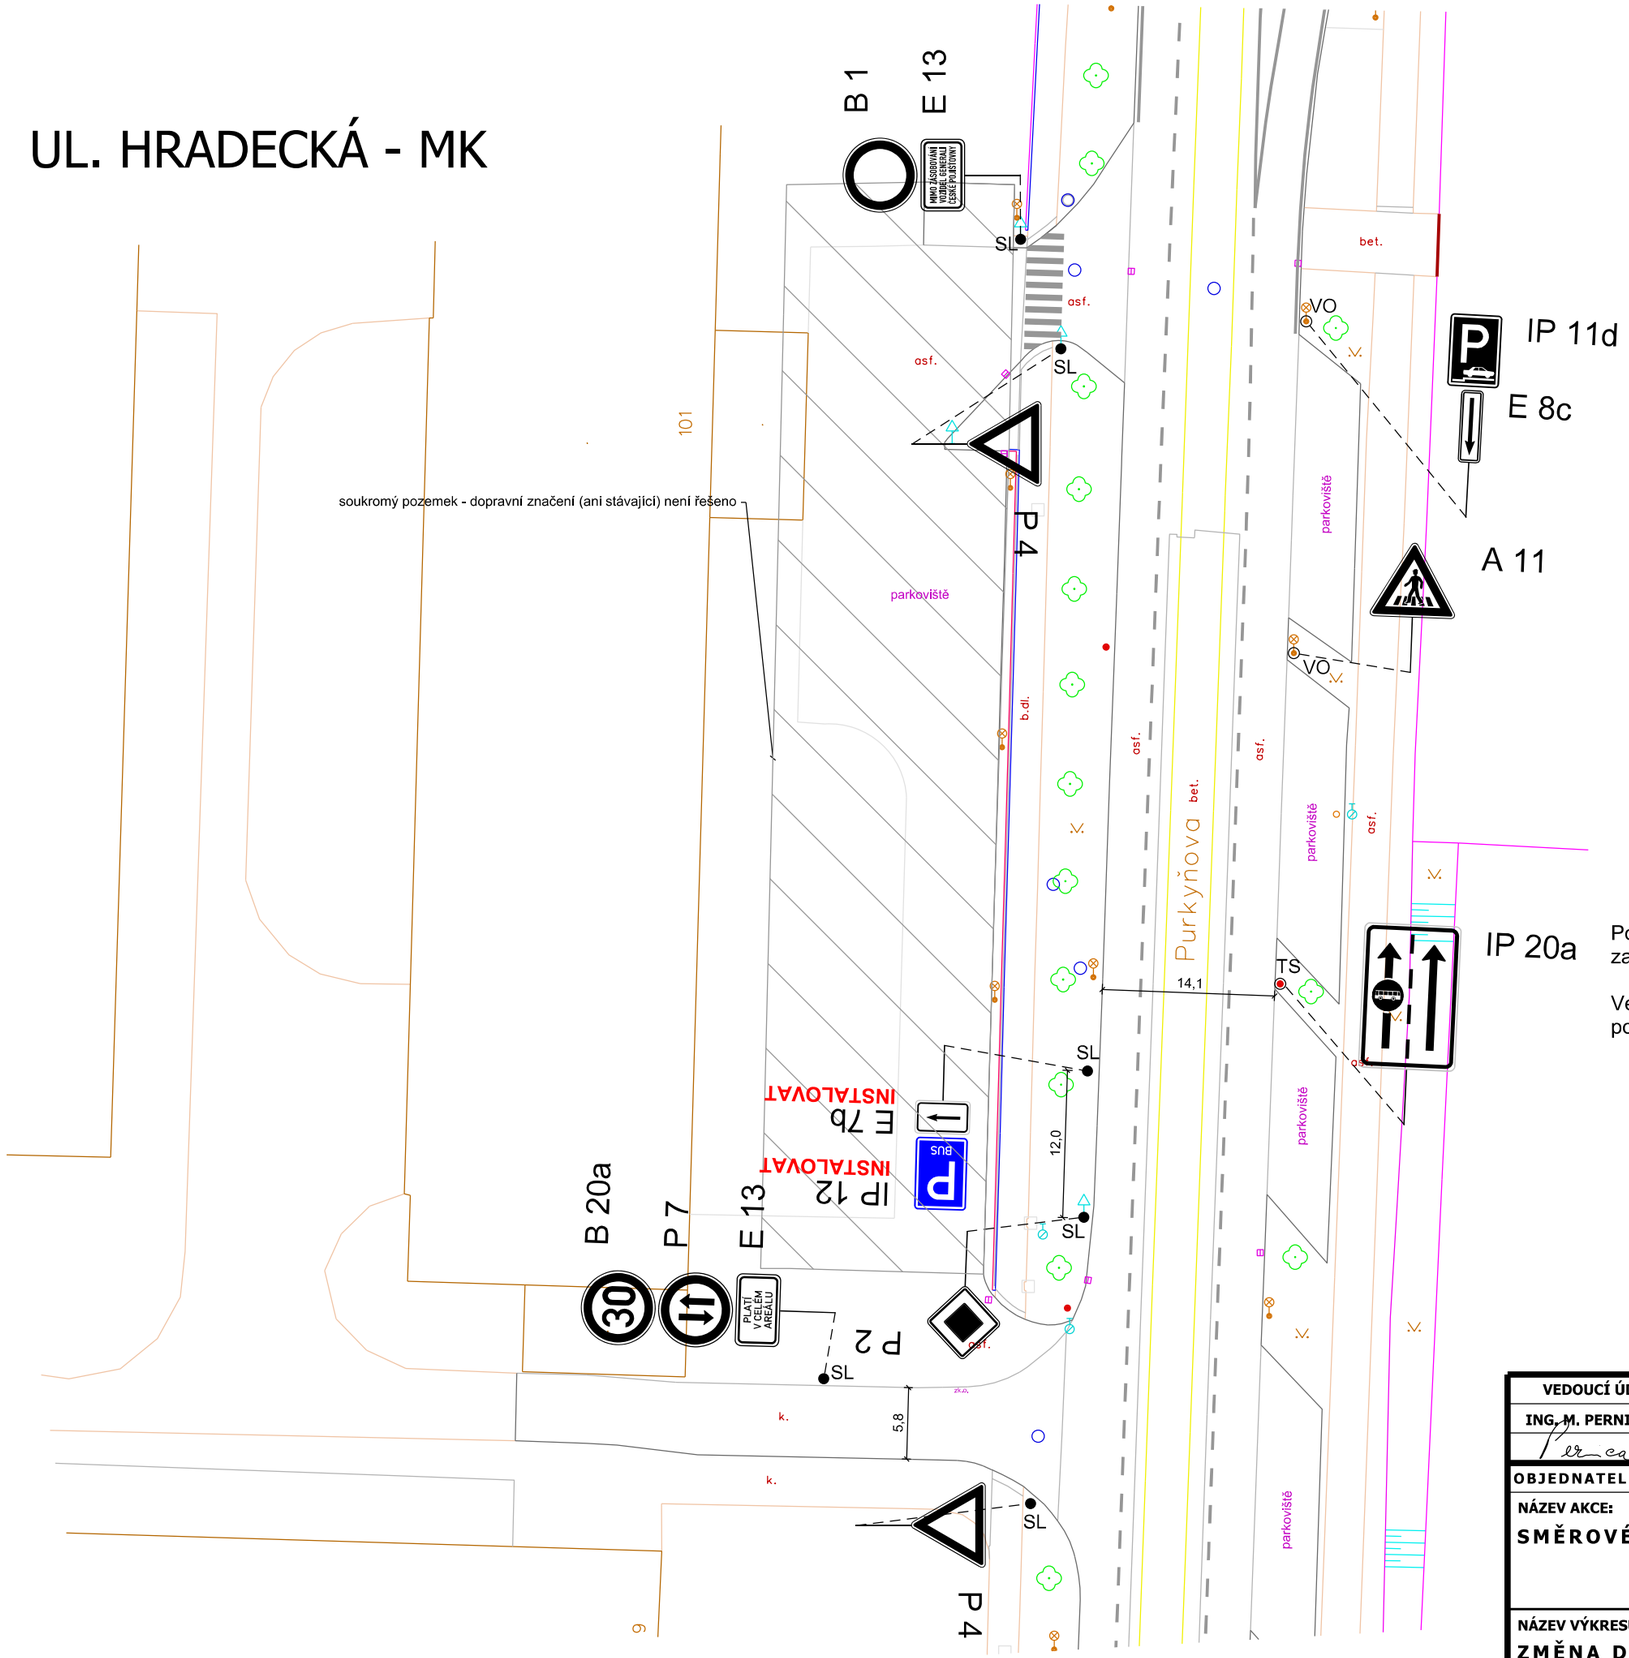

IP 20a

Pozn.: Výkresová dokumentace byla vypracována na základě požadavku MMB OD, za účelem navádění vozidel do Technického muzea Brno.

Veškeré instalované DZ musí být zrealizováno v souladu s TP 65 a TP 133, pokud není ve výkresu výslovně uvedeno jinak.

LEGENDA:

B 1 / V 1a	DOPRAVNÍ ZNAČENÍ STÁVAJÍCÍ
B 1 Instalovat / V 1a Instalovat	DOPRAVNÍ ZNAČENÍ NAVRHOVANÉ
B 1 Odstranit / V 1a Odstranit	DOPRAVNÍ ZNAČENÍ RUŠENÉ

VEDOUCÍ ÚDI	GENER. PROJEKTANT	VYPRACOVAL	KONTROLOVAL
ING. M. PERNICA	MGR. P. ANDRESOVÁ	MGR. P. ANDRESOVÁ	ING. Z. NEČAS

Brněnské komunikace
ÚTVAR DOPRAVNÍHO INŽENÝRSTVÍ

OBJEDNATEL DOKUMENTACE: STATUTÁRNÍ MĚSTO BRNO	
NÁZEV AKCE: SMĚROVÉ ZNAČENÍ - TECHNICKÉ MUZEUM ULICE HRADECKÁ - MK	
NÁZEV VÝKRESU: ZMĚNA DOPRAVNÍHO ZNAČENÍ	
DATUM	BŘEZEN 2025
FORMÁT	A3
STUPEŇ	
MĚŘÍTKO	1:500
Č. ZAKÁZKY	0256-2025
ČÍSLO PARÉ	ČÍSLO VÝKRESU 07.1