
UL. PURKYŇOVA - MK

Pozn.: Výkresová dokumentace byla vypracována na základě požadavku MMB OD,
za účelem navádění vozidel do Technického muzea Brno.

Veškeré instalované DZ musí být zrealizováno v souladu s TP 65 a TP 133,
pokud není ve výkresu výslovně uvedeno jinak.

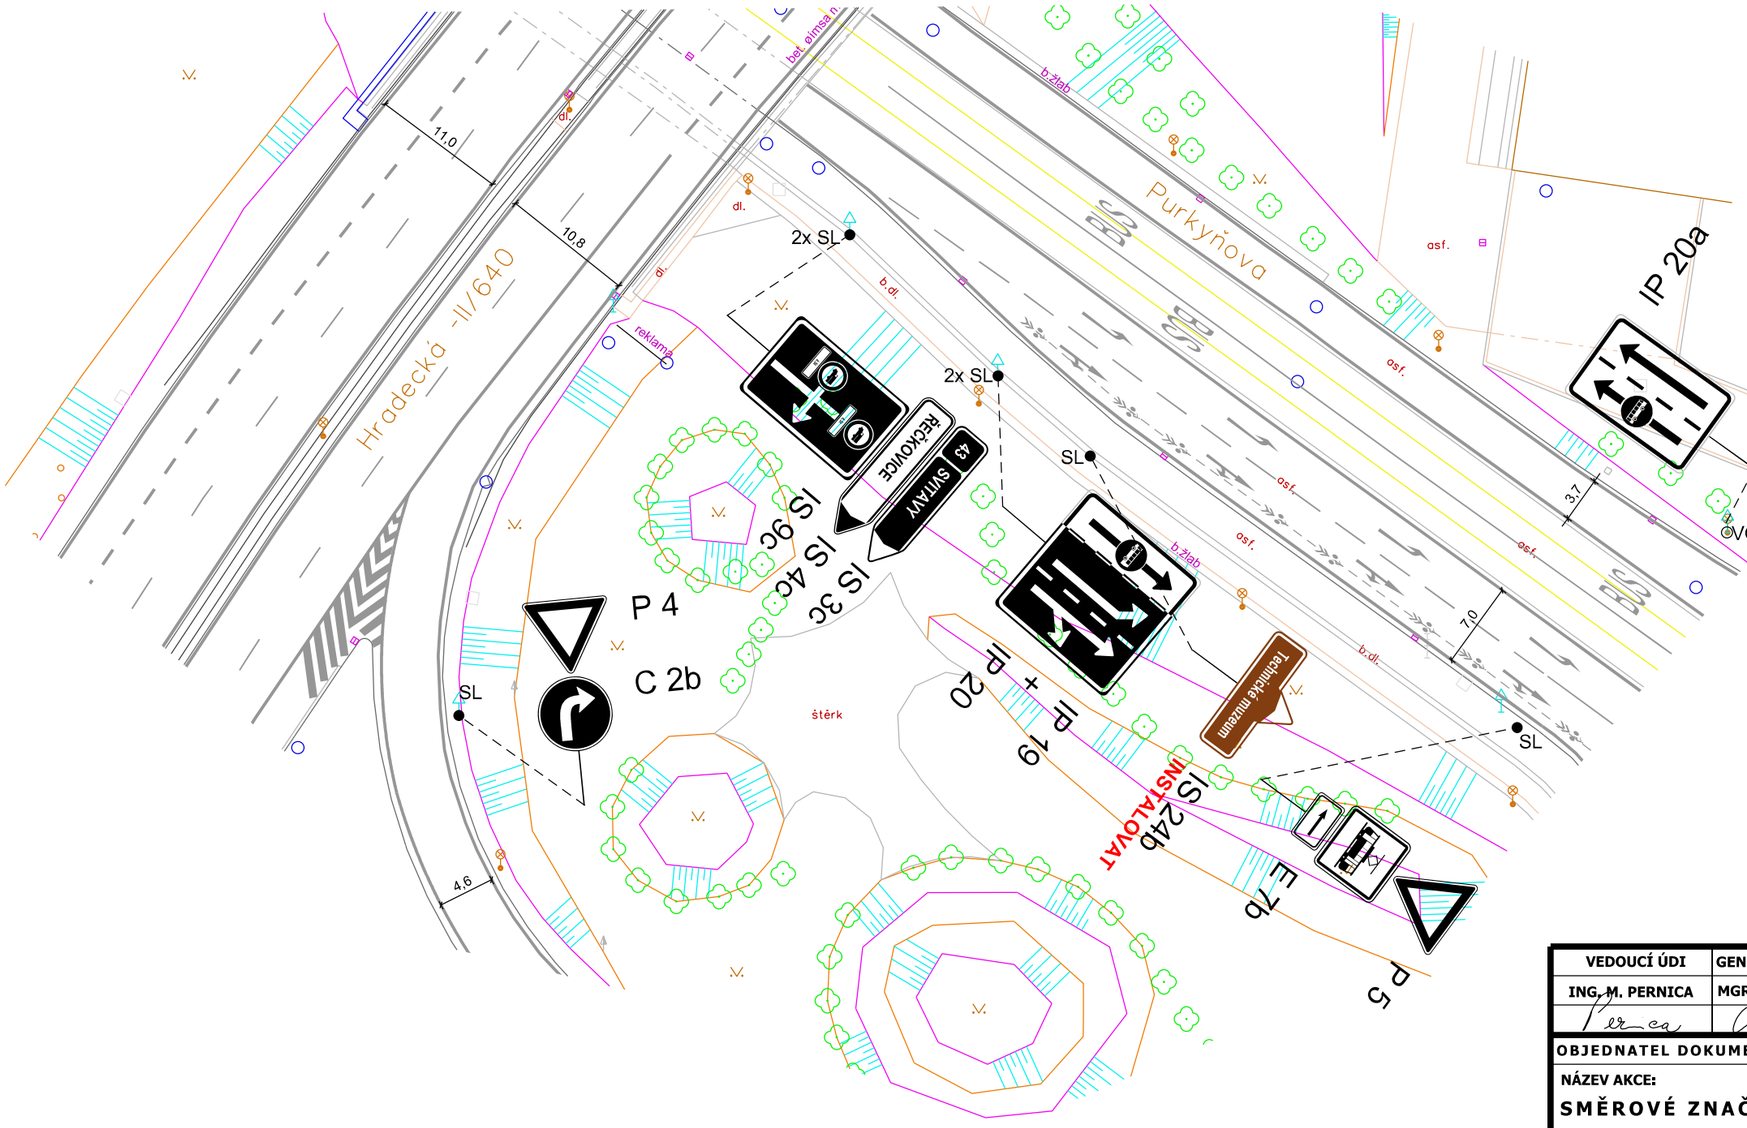

LEGENDA:

B 1	V 1a	DOPRAVNÍ ZNAČENÍ STÁVAJÍCÍ
B 1 Instalovat	V 1a Instalovat	DOPRAVNÍ ZNAČENÍ NAVRHOVANÉ
B 1 Odstranit	V 1a Odstranit	DOPRAVNÍ ZNAČENÍ RUŠENÉ

VEDOUCÍ ÚDI	GENER. PROJEKTANT	VYPRACOVAL	KONTROLOVAL	Brněnské komunikace, ÚTVAR DOPRAVNÍHO INŽENÝRSTVÍ	
ING. M. PERNICA	MGR. P. ANDRESOVÁ	MGR. P. ANDRESOVÁ	ING. Z. NEČAS		
OBJEDNATEL DOKUMENTACE: STATUTÁRNÍ MĚSTO BRNO				DATUM	ČERVENEC 2026
NÁZEV AKCE: SMĚROVÉ ZNAČENÍ - TECHNICKÉ MUZEUM ULICE PURKYŇOVA - MK				FORMÁT	A3
				STUPEŇ	
				MĚŘÍTKO	1:500
				Č. ZAKÁZKY	0256-2025
NÁZEV VÝKRESU: ZMĚNA DOPRAVNÍHO ZNAČENÍ				ČÍSLO PARÉ	ČÍSLO VÝKRESU 05.2