
UL. HRADECKÁ - MK

Pozn.: Výkresová dokumentace byla vypracována na základě požadavku MMB OD,
za účelem navádění vozidel do Technického muzea Brno.

Veškeré instalované DZ musí být zrealizováno v souladu s TP 65 a TP 133,
pokud není ve výkresu výslovně uvedeno jinak.

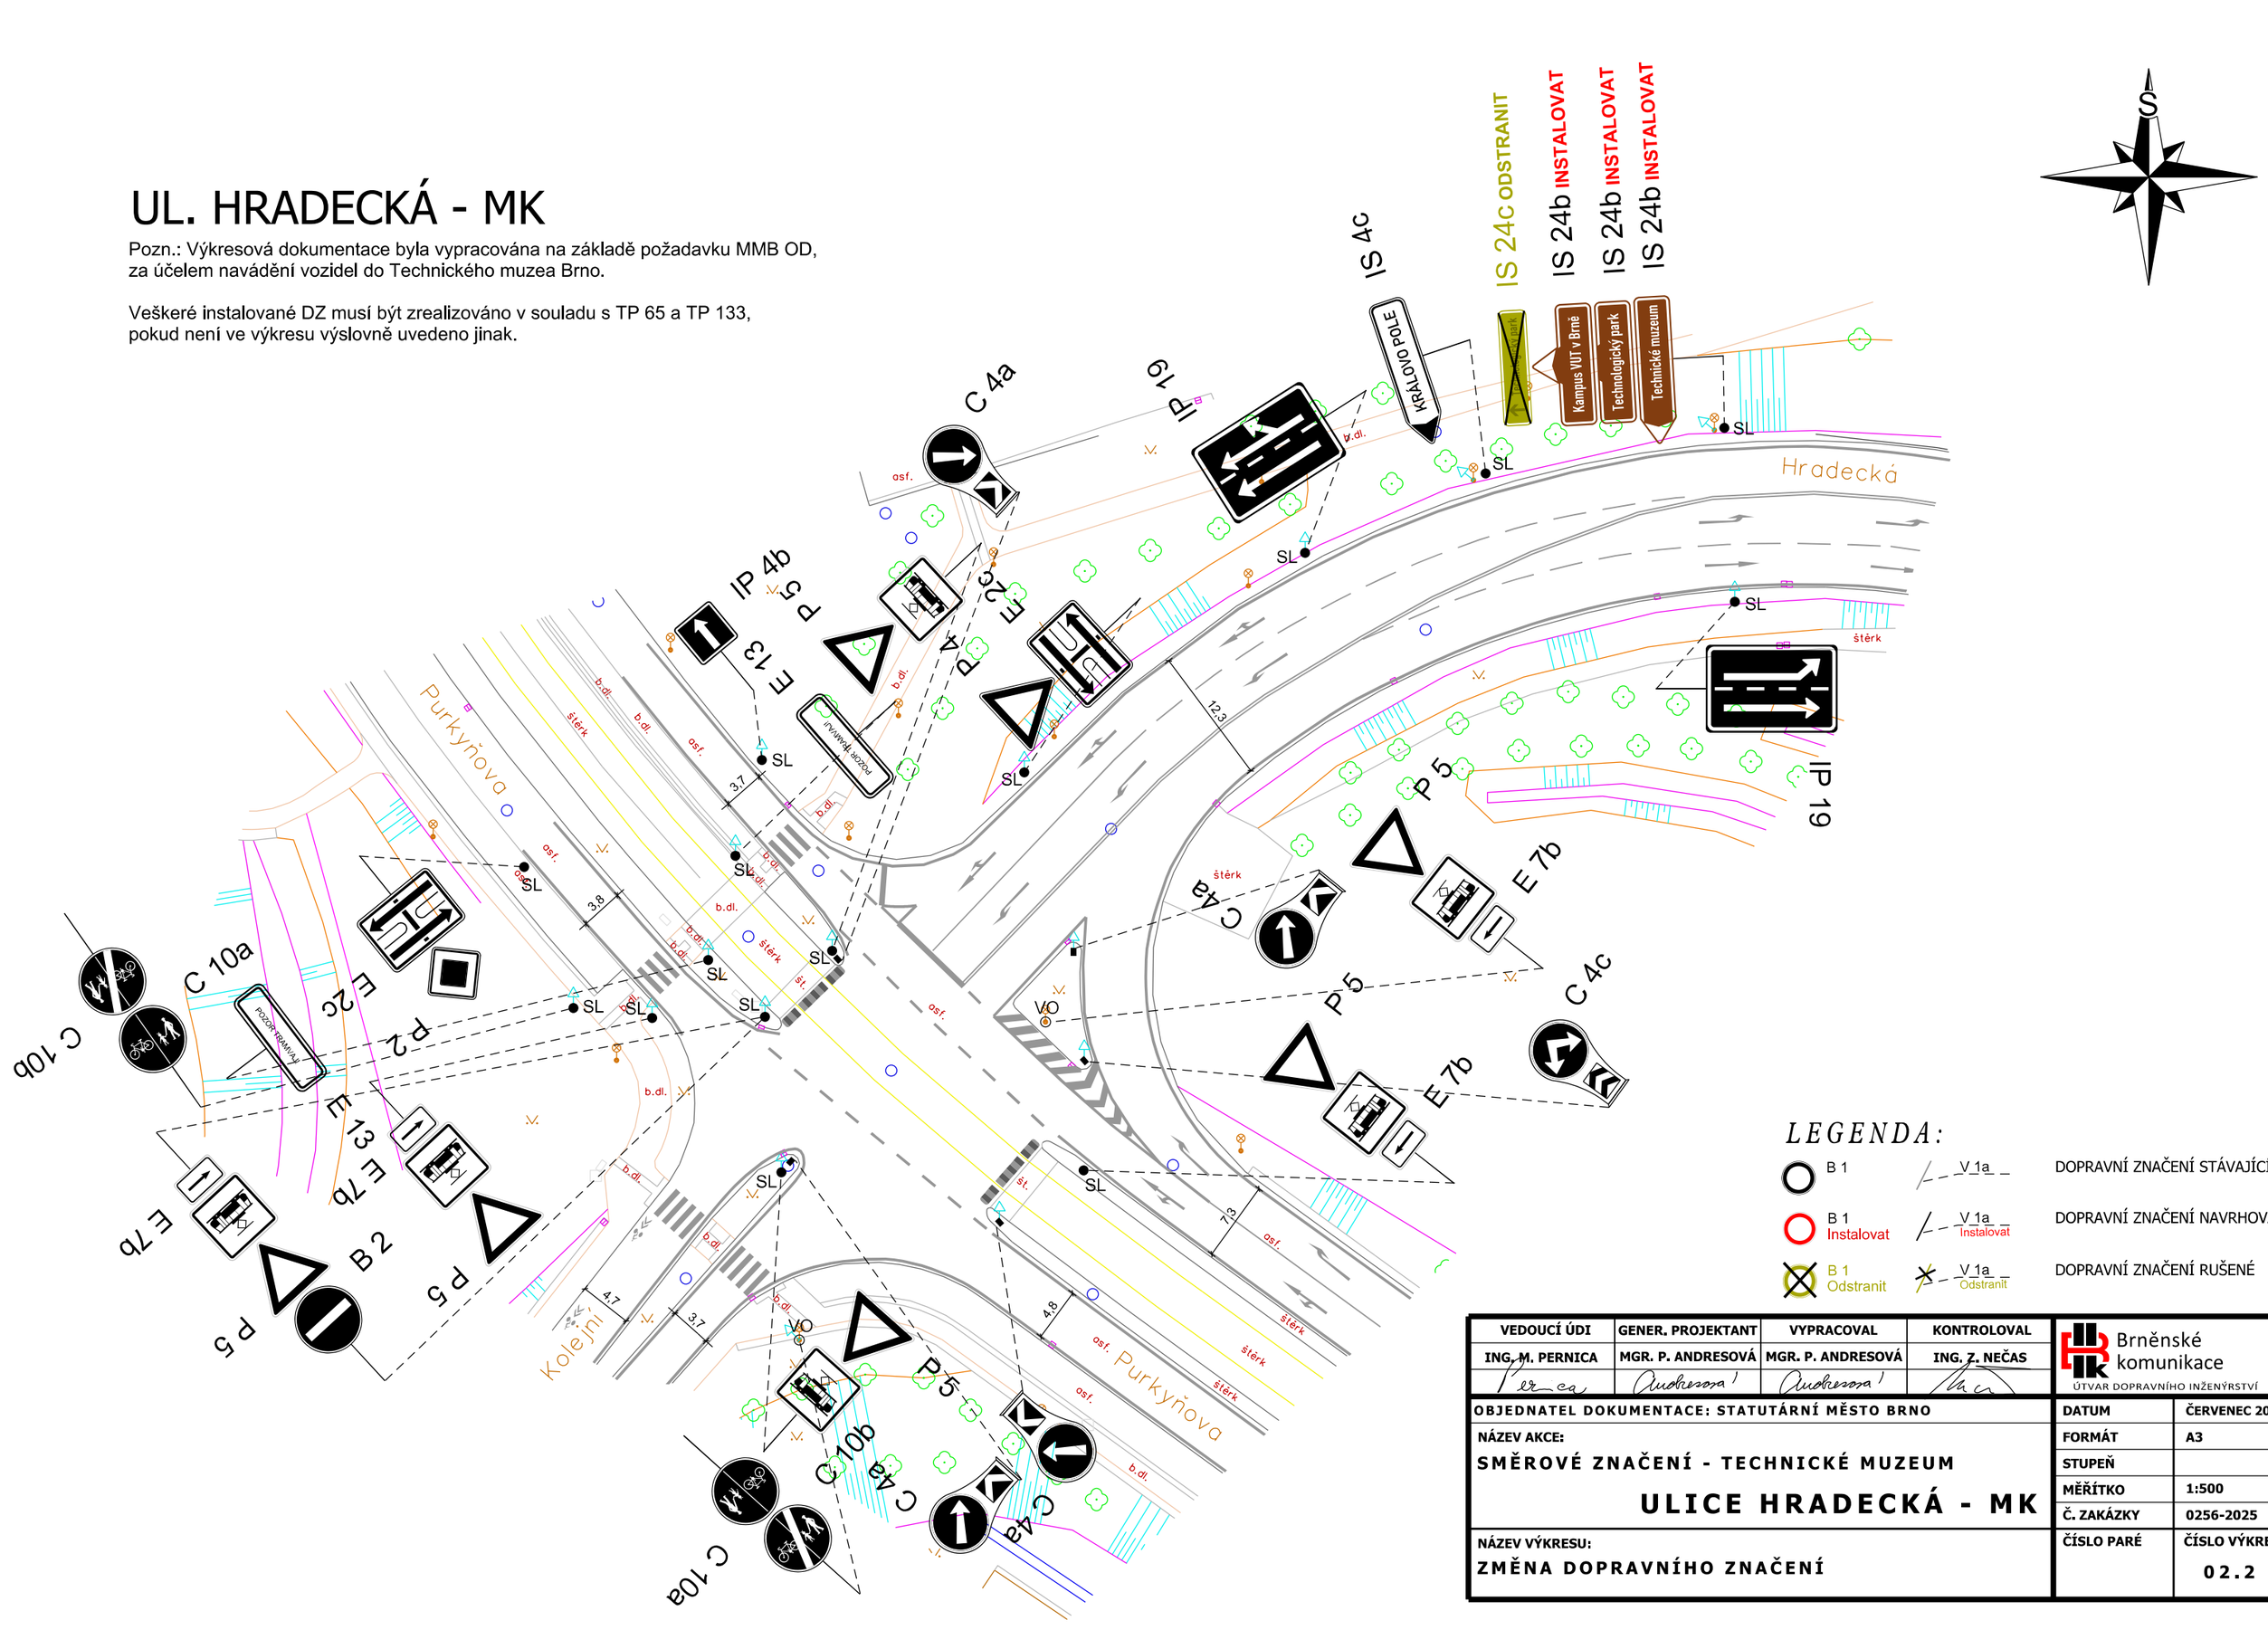

LEGENDA:

B 1	V 1a	DOPRAVNÍ ZNAČENÍ STÁVAJÍCÍ
B 1 Instalovat	V 1a Instalovat	DOPRAVNÍ ZNAČENÍ NAVRHOVANÉ
B 1 Odstranit	V 1a Odstranit	DOPRAVNÍ ZNAČENÍ RUŠENÉ

VEDOUCÍ ÚDI	GENER. PROJEKTANT	VYPRACOVAL	KONTROLOVAL
ING. M. PERNICA	MGR. P. ANDRESOVÁ	MGR. P. ANDRESOVÁ	ING. Z. NEČAS

Brněnské komunikace
ÚTVAR DOPRAVNÍHO INŽENÝRSTVÍ

OBJEDNATEL DOKUMENTACE: STATUTÁRNÍ MĚSTO BRNO	
NÁZEV AKCE: SMĚROVÉ ZNAČENÍ - TECHNICKÉ MUZEUM ULICE HRADECKÁ - MK	DATUM: ČERVENEC 2026
	FORMÁT: A3
	STUPEŇ:
	MĚŘÍTKO: 1:500
	Č. ZAKÁZKY: 0256-2025
NÁZEV VÝKRESU: ZMĚNA DOPRAVNÍHO ZNAČENÍ	ČÍSLO PARÉ:
	ČÍSLO VÝKRESU: 02.2