
SMĚROVÉ ZNAČENÍ - TECHNICKÉ MUZEUM

LIST. Č. 01, KLAD LISTŮ MAP

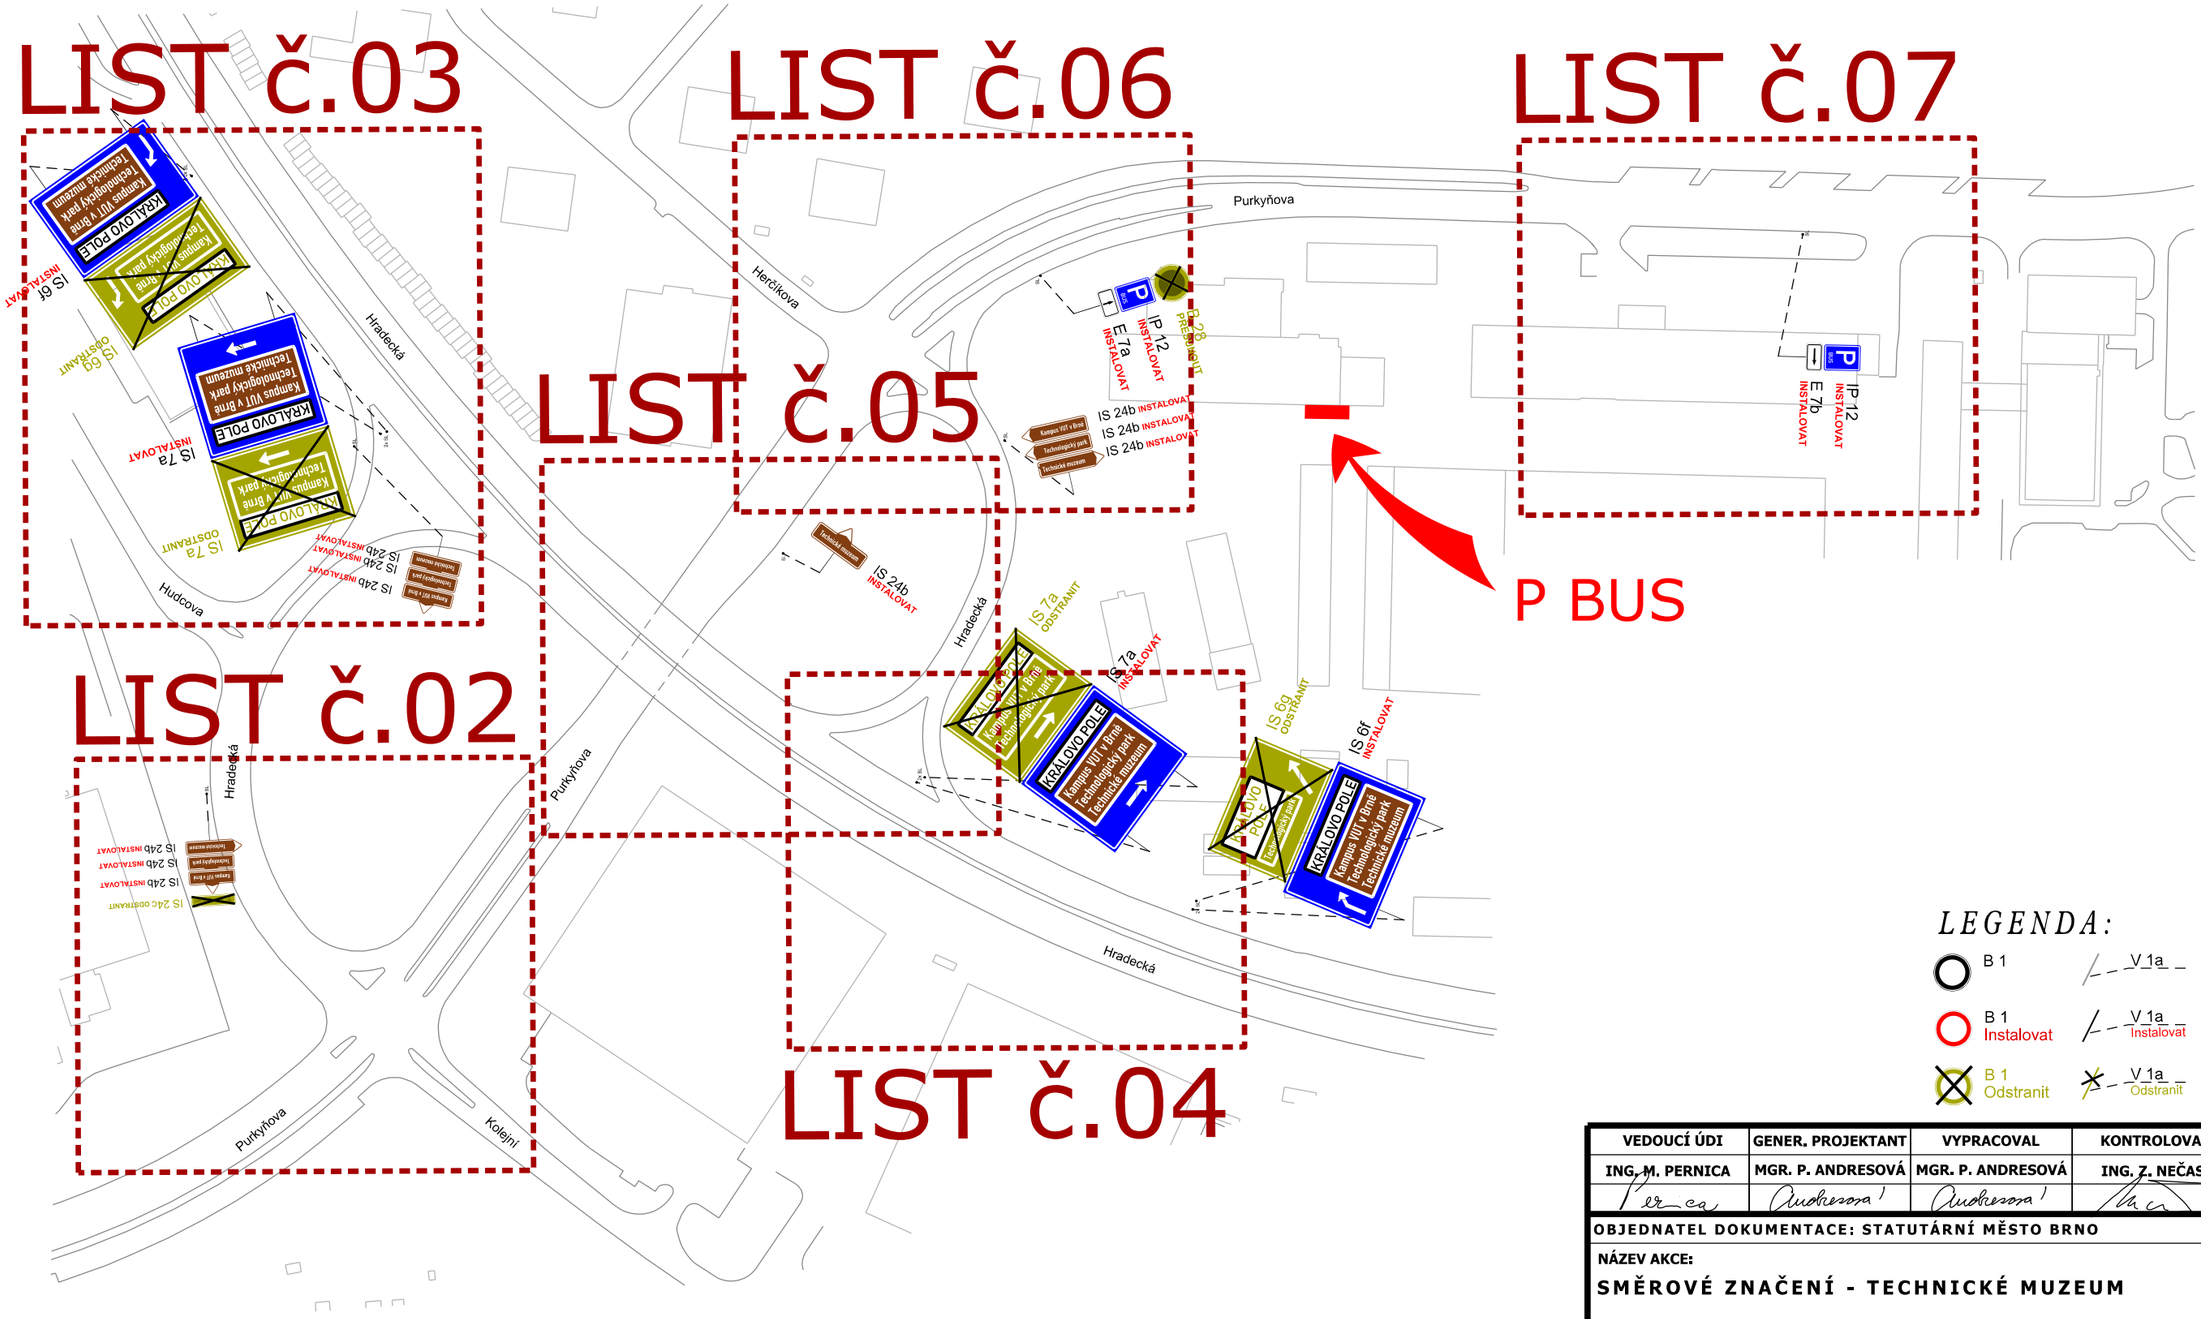

LEGENDA:

B 1	V 1a	DOPRAVNÍ ZNAČENÍ STÁVAJÍCÍ
B 1 Instalovat	V 1a Instalovat	DOPRAVNÍ ZNAČENÍ NAVRHOVANÉ
B 1 Odstranit	V 1a Odstranit	DOPRAVNÍ ZNAČENÍ RUŠENÉ

VEDOUCÍ ÚDI	GENER. PROJEKTANT	VYPRACOVAL	KONTROLOVAL
ING. M. PERNICA	MGR. P. ANDRESOVÁ	MGR. P. ANDRESOVÁ	ING. Z. NEČAS

Brněnské komunikace
ÚTVAR DOPRAVNÍHO INŽENÝRSTVÍ

OBJEDNATEL DOKUMENTACE: STATUTÁRNÍ MĚSTO BRNO	
NÁZEV AKCE: SMĚROVÉ ZNAČENÍ - TECHNICKÉ MUZEUM	DATUM: ČERVEN 2026
	FORMÁT: A3
	STUPEŇ:
	MĚŘÍTKO: 1:2000
	Č. ZAKÁZKY: 0256-2025
NÁZEV VÝKRESU: LIST Č. 01, KLAD LISTŮ MAP	ČÍSLO PARÉ:
	ČÍSLO VÝKRESU: 01.2