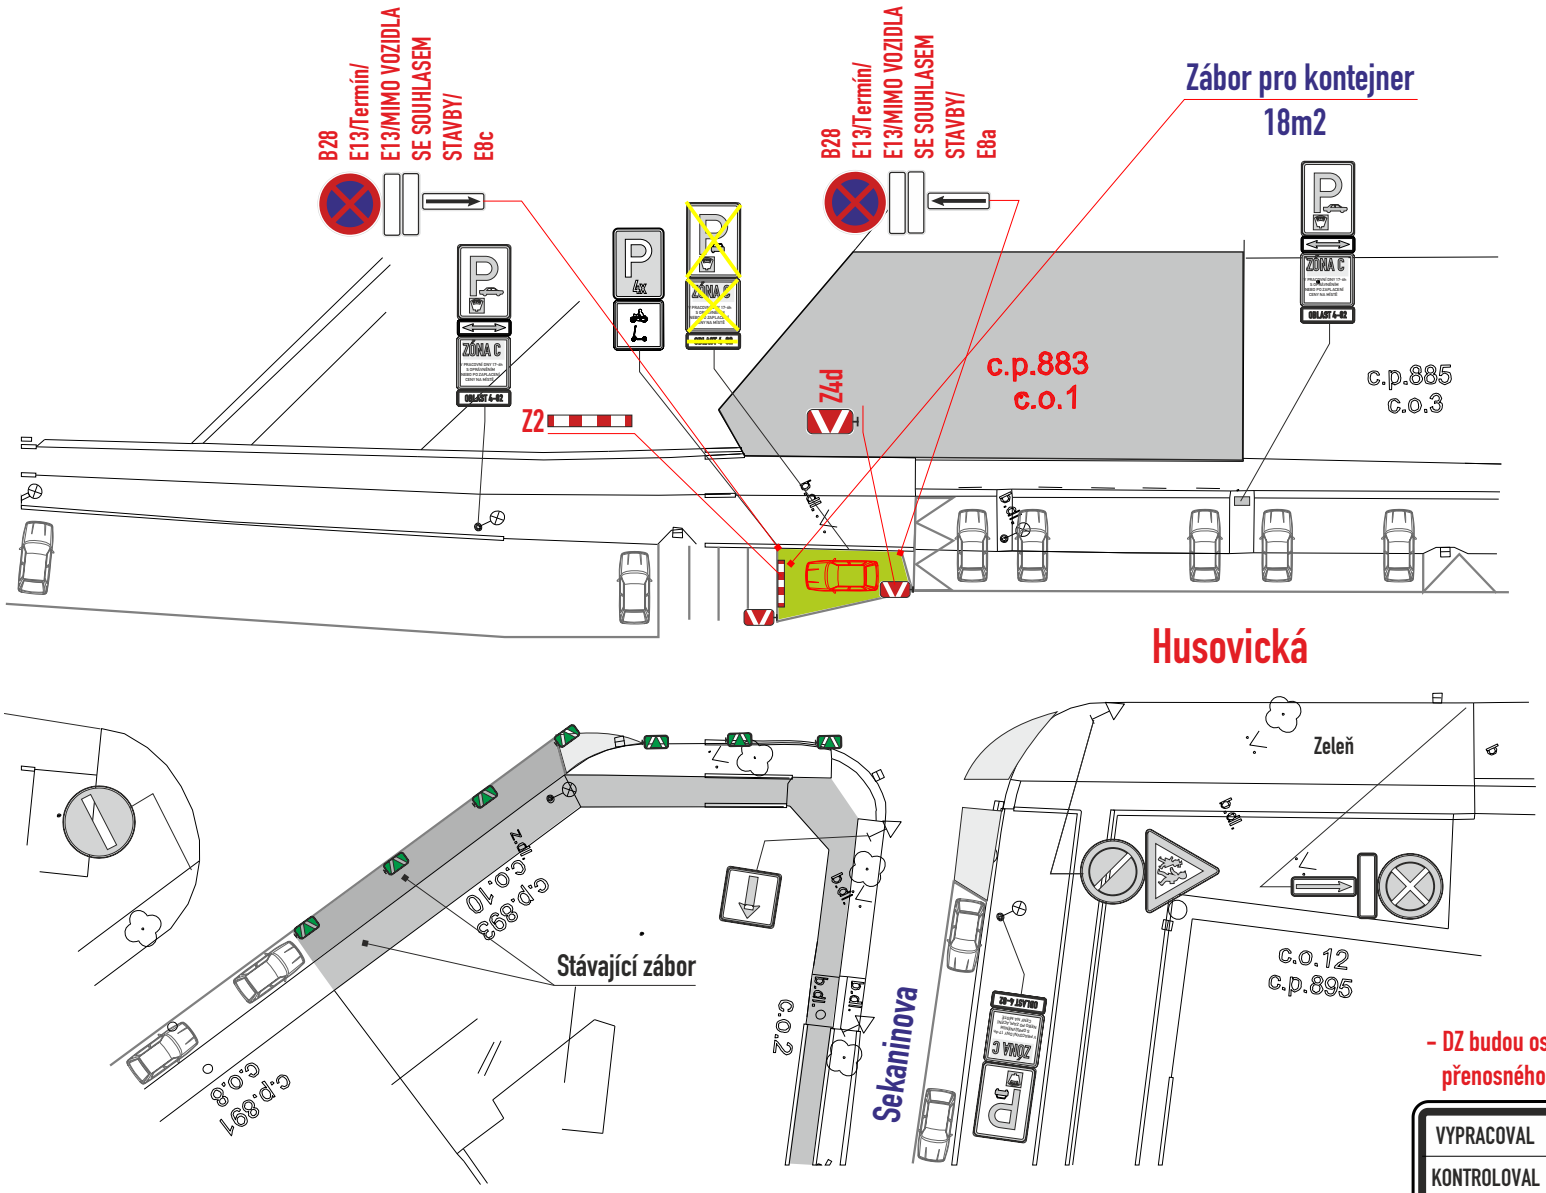


Legenda ploch:

zábor vozovky :

Legenda vozidel:

stávající parkování :

vozidla k vyklizení :

Legenda značení přenosného, stávajícího :

přenosné DZ stávající:

přenosné DZ stávající zakrýt / zrušit:

přenosné DZ stávající již zakryto:

Legenda značení ve schématu /barva popisu :

přenosné SDZ :

stávající SDZ :

stávající SDZ zakrýt / zrušit:

B28 osadit 7 dní předem

– DZ budou osazeny dle TP 66 a tech. listů pro osazování přenosného DZ, přechodného VDZ dle TP 133,66

Č. J.: MMB/0614483/2026/MAI
SP. ZN.: 5400/OD/MMB/0598772/2026/2

VYPRACOVAL : Ing. Dvořák Marek	SIGNEX spol. s r.o.
KONTROLOVAL : Ing. Končelík Jiří	
obsah schématu : PŘECHODNÉ DOPRAVNÍ ZNAČENÍ Částečná uzavírka	**kontakt :** SIGNEX, spol. s r.o., Holzova,138, 627 00 Brno Tel.: 545 226 021-4 , mistr: tel.: 602 58 23 25 Služba mimo pracovní dobu: tel.: 602 571 312 email: signex@signex.cz
místo akce/název : BRNO, ul. Husovická 1 Zábor pro kontejner	**číslo objednávky / datum :** č.o. 260808 2.11.2026 **číslo schématu :** 1

www.signex.cz