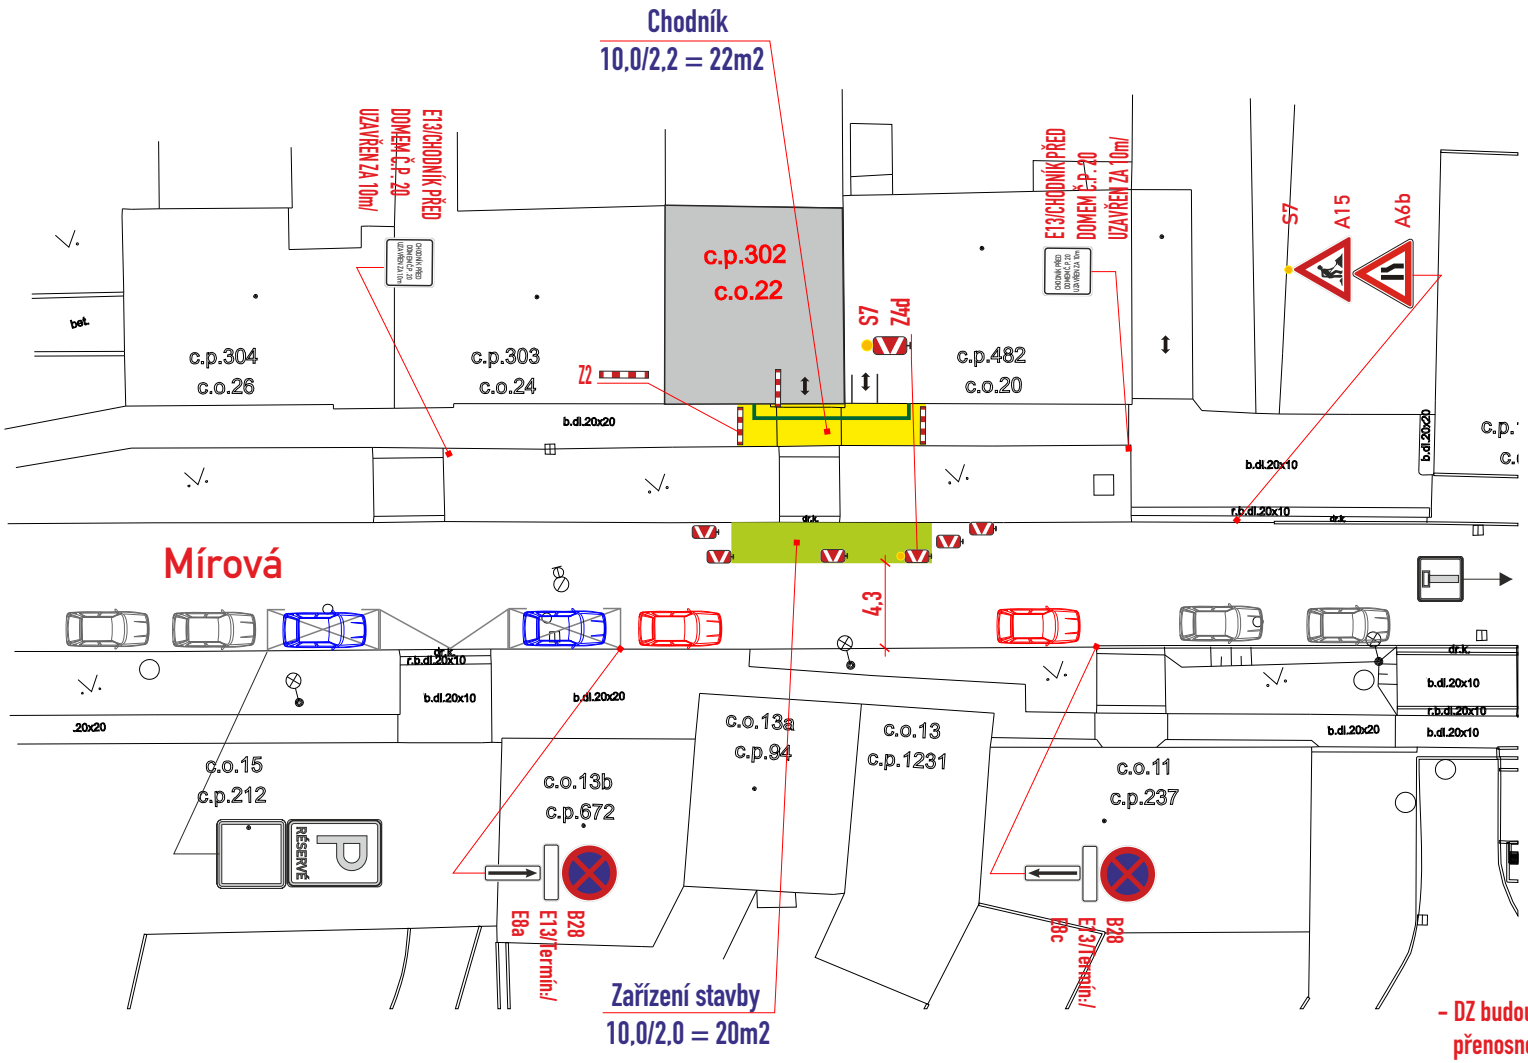


Legenda ploch:

zábor vozovky :

zábor chodníku :

Legenda vozidel:

stávající parkování :

vozidla k vyklizení :

vyhrazená stání :

Legenda zařízení stavby, obj. trasy, výkopy :

pěší trasa :

výkop :

Legenda značení ve schématu /barva popisu :

přenosné SDZ : A15

stávající SDZ :

stávající SDZ zakrýt / zrušit:

- DZ budou osazeny dle TP 66 a tech. listů pro osazování přenosného DZ, přechodného VDZ dle TP 133,66
- Stavba umožní přístup do RD pomocí přemostění min. 1,0

MMB/0615380/2026
OD/MMB/0607645/2026/2

VYPRACOVAL : Ing. Dvořák Marek

KONTROLOVAL : Ing. Končelík Jiří

SIGNEX spol. s r.o.

obsah schématu :

PŘECHODNÉ DOPRAVNÍ ZNAČENÍ

Částečná uzavírka + uzavírka hodníku

kontakt :

SIGNEX, spol. s r.o., Holzova,138, 627 00 Brno
Tel.: 545 226 021-4 , mistr: tel.: 602 58 23 25
Služba mimo pracovní dobu: tel.: 602 571 312
email: signex@signex.cz

místo akce/název :

BRNO, ul. Mírová 22
Kabelová smyčka

číslo objednávky / datum :

č.o. CR2612
6.11.2026

číslo schématu : 1