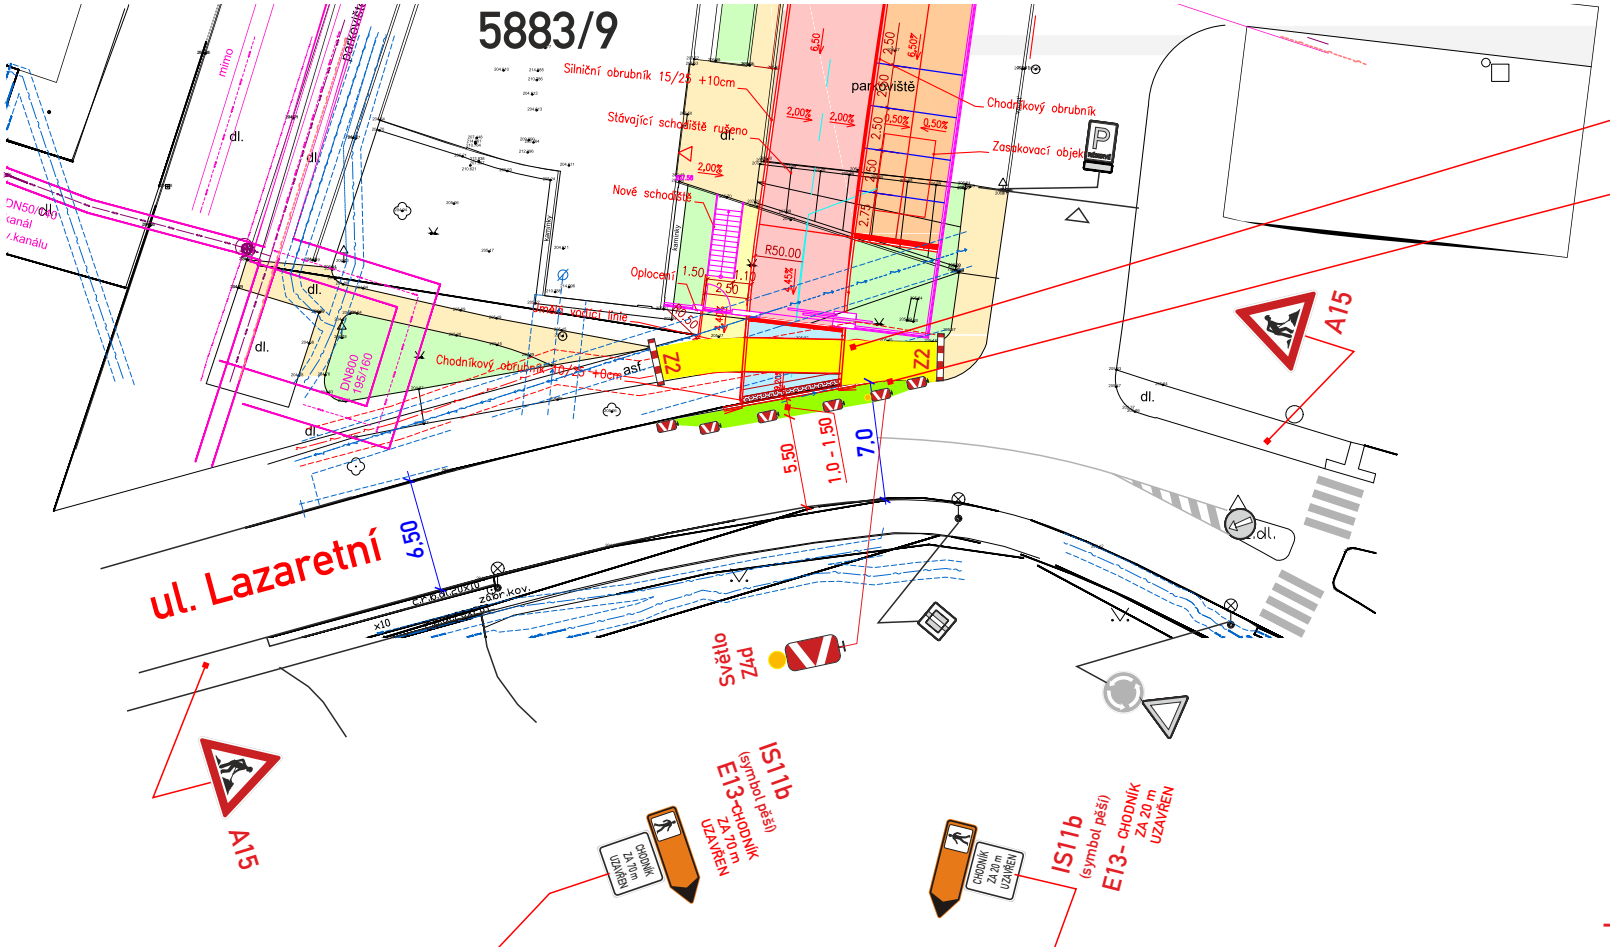


zábor chodníku: 2,0/16m.....32 m2


zábor vozovky: 1,5/10m.....15m2

POLICIE ČESKÉ REPUBLIKY
Městské ředitelství policie Brno
Dopravní inspektorát, pracoviště dopravního inženýrství
Odsouhlaseno dne: 26.10.2026
Pod č.j.: KRPB-215184-2 /ČJ-2026-0602DI
v kontextu č.j.: KRPB- 145686 /ČJ-2021 -0602DI
Dle § --- zák. č. 13/1997 Sb.
§ 77/2b zák. č. 361/2000 Sb.
Ing. Pavel Neplech
Digitálně podepsal Ing. Pavel Neplech
Datum: 2026.10.26 08:45:41 +01'00'

Legenda značení ve schématu /barva popisu :
přenosné SDZ : A15
stávající SDZ :
stávající SDZ zakrýt / zrušit:

Legenda ploch:
zábor vozovky :
zábor chodníku :

- DZ budou osazeny dle TP 66 a tech. listů pro osazování přenosného DZ, přechodného VDZ dle TP 133.66

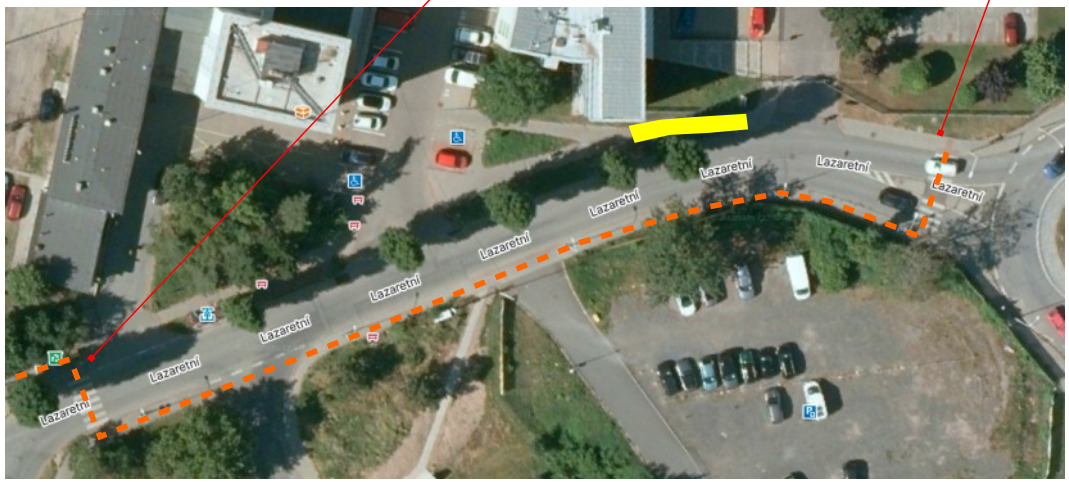

NÁZEV ZAKÁZKY

Dopravní napojení pozemku p.č. 5883/9 a 5883/5, Lazaretní 11, Brno

VYPRACOVAL : Končelík Jiří ml.	SIGNEX spol. s r.o.
KONTROLOVAL : Ing. Končelík Jiří	
obsah schématu : PŘECHODNÉ DOPRAVNÍ ZNAČENÍ Částečná uzavírka	**kontakt :** SIGNEX, spol. s r.o., Holzova,138, 627 00 Brno Tel.: 545 226 021-4 , mistr: tel.: 602 58 23 25 Služba mimo pracovní dobu: tel.: 602 571 312 email: signex@signex.cz
místo akce/název : BRNO, ul. Lazaretní 11, Připojení nového vjezdu na p.č. 5883/9 a 5883/5	**číslo objednávky / datum :** 260781/16.10.26 **číslo schématu :** 1

www.signex.cz