
OPS 4-02 - OBLAST FRANCOUZSKÁ
FÁZE B

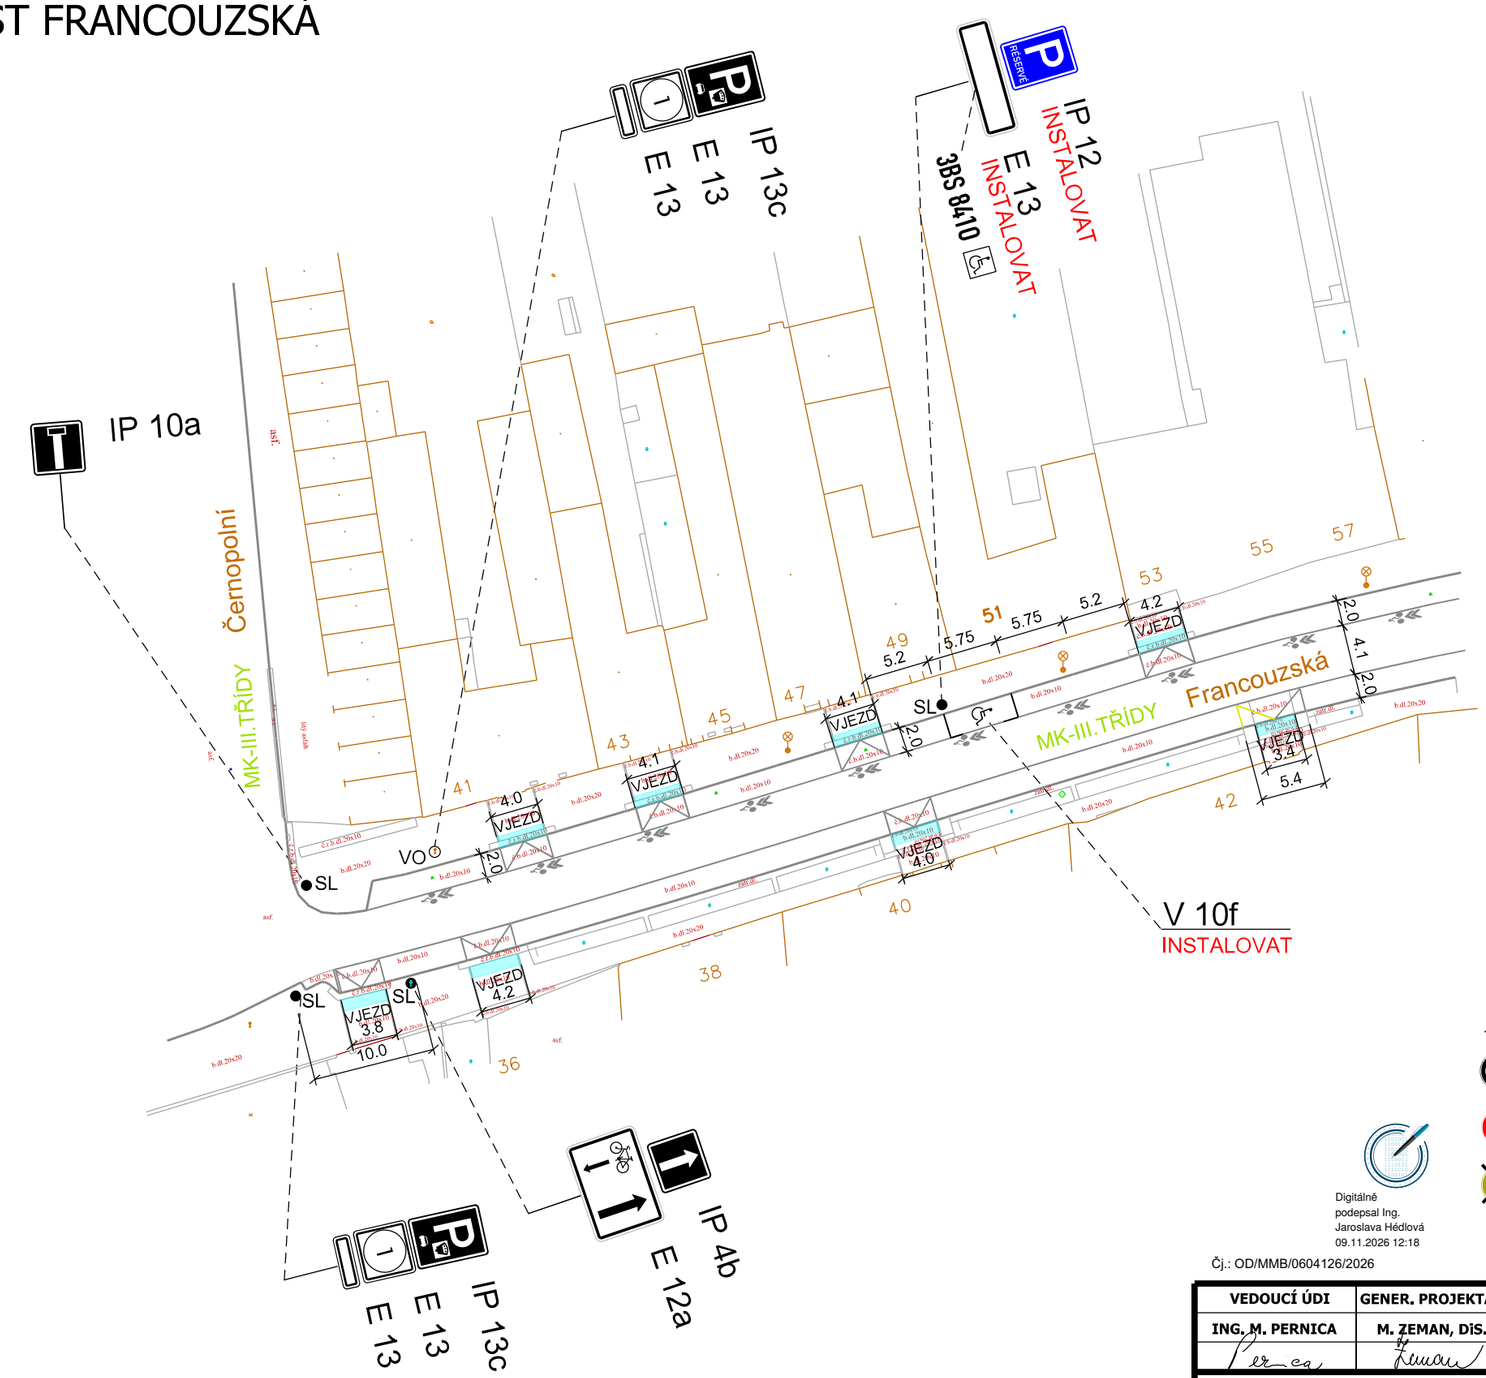

POLICIE ČESKÉ REPUBLIKY
Městské ředitelství policie Brno
Dopravní inspektorát, pracoviště dopravního inženýrství

Odsouhlaseno dne: 16.11.2026

Pod č.j.: KRPB- 230352-2 /ČJ-2026 -0602DI

v kontextu č.j.: KRPB- 145686 /ČJ-2021 -0602DI

Dle § --- zák. č. 13/1997 Sb.

§ 77/2b zák. č. 361/2000 Sb.

Ing. Pavel Neplech
Digitálně podepsal Ing. Pavel Neplech
Datum: 2026.11.16 10:49:16 +01'00'

ZÓNA C
V PRACOVNÍ DNY 17–6h S OPRÁVNĚNÍM NEBO PO ZAPLACENÍ CENY NA MÍSTĚ
OBLAST 4-02
1

LEGENDA:

B 1	V 1a	DOPRAVNÍ ZNAČENÍ STÁVAJÍCÍ
B 1 Instalovat	V 1a Instalovat	DOPRAVNÍ ZNAČENÍ NAVRHOVANÉ
B 1 Odstranit	V 1a Odstranit	DOPRAVNÍ ZNAČENÍ RUŠENÉ

Digitálně podepsal Ing. Jaroslava Hédlová
09.11.2026 12:18

Čj.: OD/MMB/0604126/2026

5. 11. 2026

Souhlasíme se ZUK

Brněnské komunikace
Brněnské komunikace a.s. Hradecká 787/1a
639 00 Brno | IČ: 507 33 098 | DIČ: CZ 607 33 098

POZNÁMKA

- ŽADATELI POSTAČUJE ZÁKLADNÍ ROZMĚR PARKOVACÍHO MÍSTA.

VEDOUCÍ ÚDI	GENER. PROJEKTANT	VYPRACOVAL	KONTROLOVAL
ING. M. PERNICA	M. ZEMAN, DiS.	M. ZEMAN, DiS.	ING. J. NEŠPOR

Brněnské komunikace
ÚTVAR DOPRAVNÍHO INŽENÝRSTVÍ

OBJEDNATEL DOKUMENTACE: STATUTÁRNÍ MĚSTO BRNO	
NÁZEV AKCE: OPS 4-02, FÁZE B UL. FRANCOUZSKÁ - MK	
NÁZEV VÝKRESU: PŘECHODNÉ DOPRAVNÍ ZNAČENÍ	
DATUM	LISTOPAD 2026
FORMÁT	A3
STUPEŇ	
MĚŘÍTKO	1:500
Č. ZAKÁZKY	0932-2026
ČÍSLO PARÉ	ČÍSLO VÝKRESU VAR.1-1