
UL. IRKUTSKÁ - MK

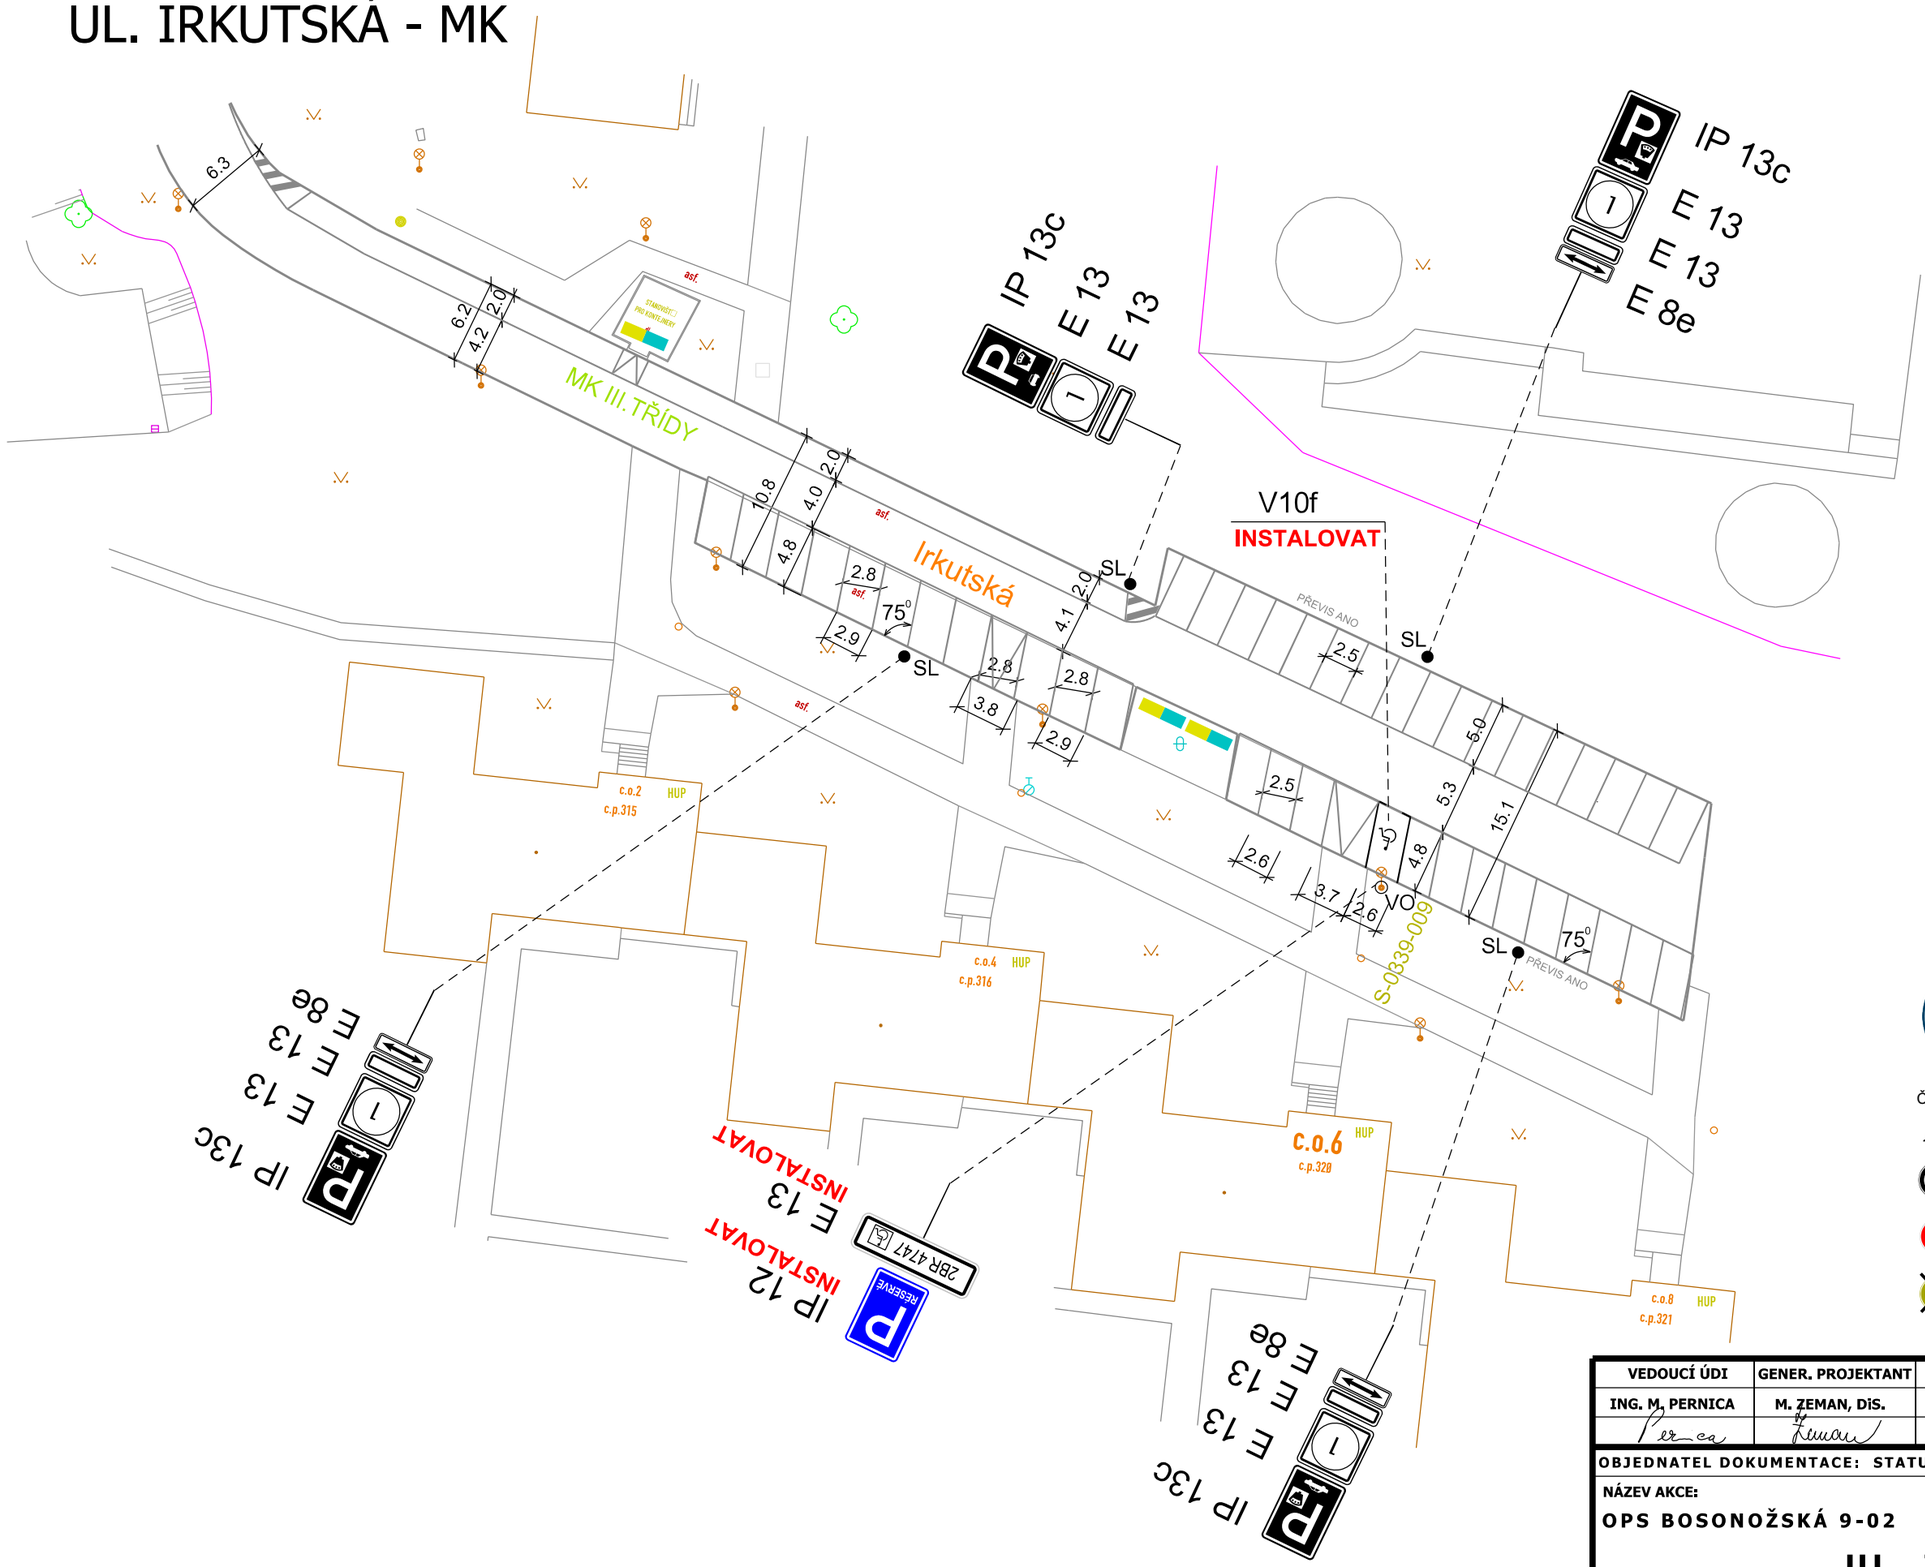

ŽADATELI POSTAČUJE ZÁKLADNÍ ROZMĚR PARKOVACÍHO BOXU.

POLICIE ČESKÉ REPUBLIKY
Městské ředitelství policie Brno
Dopravní inspektorát, pracoviště dopravního inženýrství

Odsouhlaseno dne: 16.11.2026
Pod č.j.: KRPB- 230348-2 /ČJ-2026-0602DI
v kontextu č.j.: KRPB- 145686 /ČJ-2021-0602DI
Dle § --- zák. č. 13/1997 Sb.
§ 77/2b zák. č. 361/2000 Sb.

Ing. Pavel Neplech
Digitálně podepsal Ing. Pavel Neplech
Datum: 2026.11.16 10:54:43 +01'00'

3. 11. 2026
Souhlasíme se ZUK

Digitálně podepsal Ing. Jaroslava Hédlová
09.11.2026 11:16

Brněnské komunikace
Brněnské komunikace a.s. Líšeňská 787/1a
639 00 Brno | IČ: 507 33 098 | DIČ: CZ 607 33 098

Čj.: OD/MMB/0603806/2026

LEGENDA:

B 1 / V 1a	DOPRAVNÍ ZNAČENÍ STÁVAJÍCÍ
B 1 Instalovat / V 1a Instalovat	DOPRAVNÍ ZNAČENÍ NAVRHOVANÉ
B 1 Odstranit / V 1a Odstranit	DOPRAVNÍ ZNAČENÍ RUŠENÉ

VEDOUCÍ ÚDI	GENER. PROJEKTANT	VYPRACOVAL	KONTROLOVAL
ING. M. PERNICA	M. ZEMAN, DiS.	M. ZEMAN, DiS.	ING. J. NEŠPOR

Brněnské komunikace
ÚTVAR DOPRAVNÍHO INŽENÝRSTVÍ

OBJEDNATEL DOKUMENTACE: STATUTÁRNÍ MĚSTO BRNO

NÁZEV AKCE:
OPS BOSONOŽSKÁ 9-02
UL. IRKUTSKÁ - MK

NÁZEV VÝKRESU:
PŘECHODNÉ DOPRAVNÍ ZNAČENÍ

DATUM	LISTOPAD 2026
FORMÁT	A3
STUPEŇ	
MĚŘÍTKO	1:500
Č. ZAKÁZKY	
ČÍSLO PARÉ	ČÍSLO VÝKRESU 1-VAR.1