
UL. JEMELKOVA - MK

OPS 9-02 - OBLAST BOSONOŽSKÁ

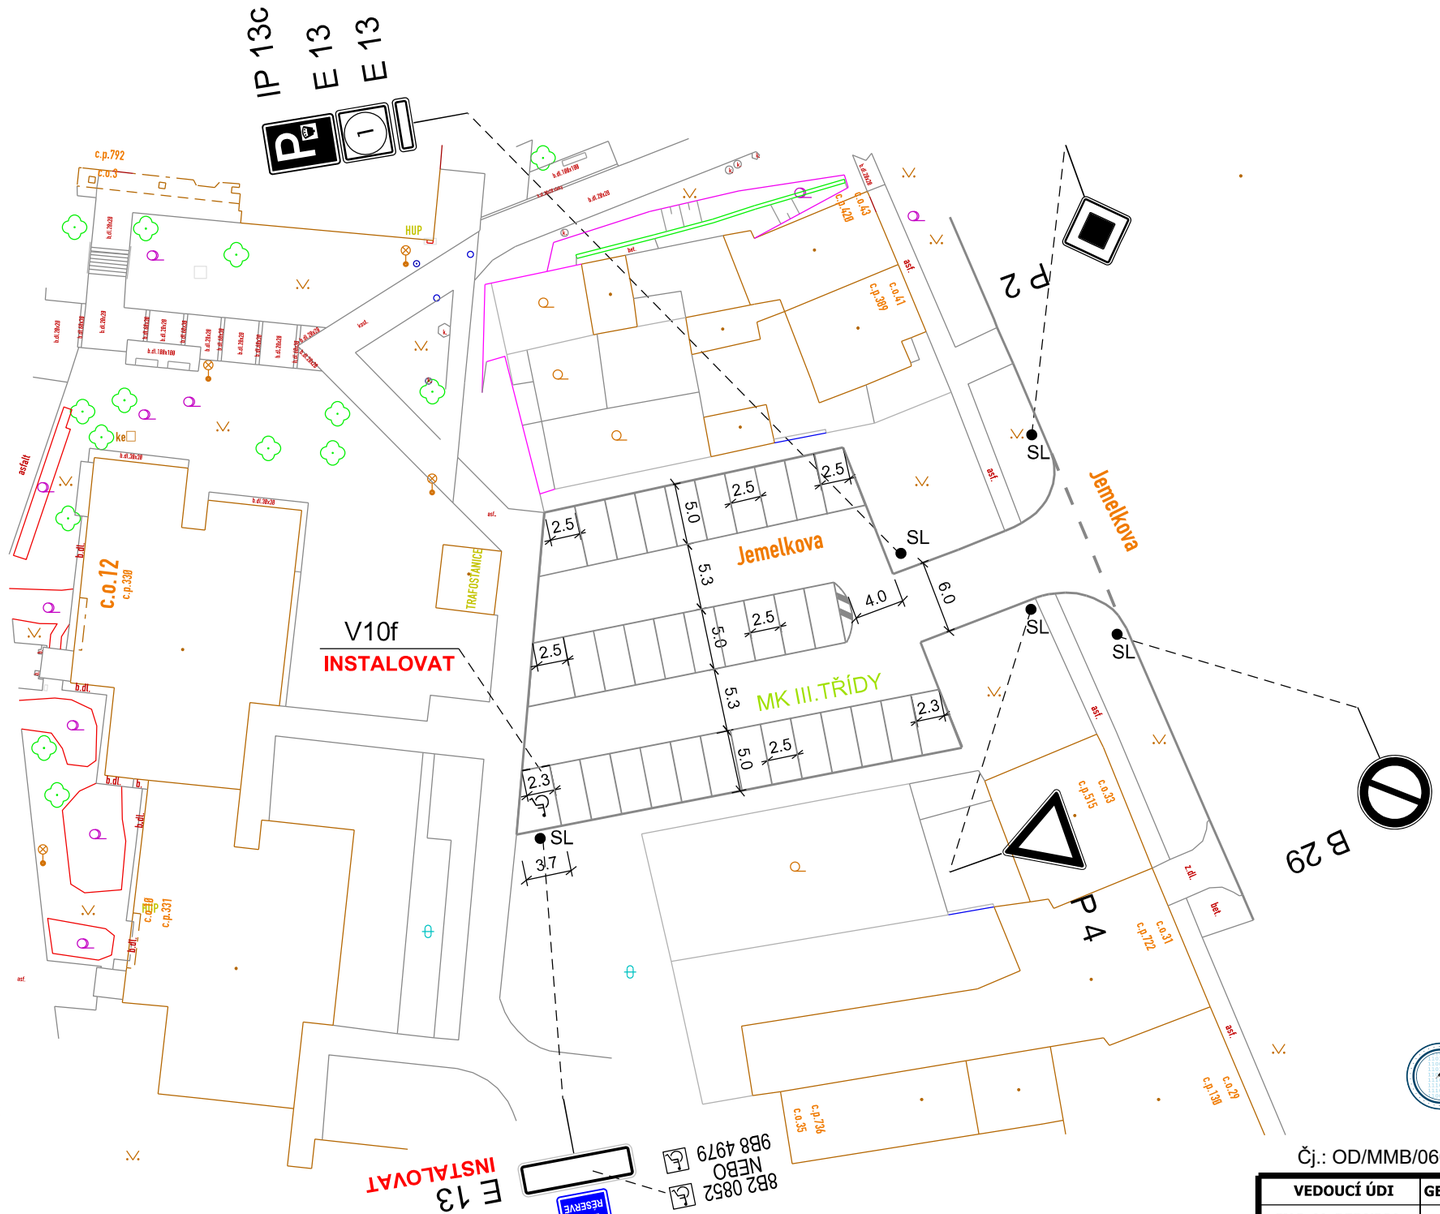

POLICIE ČESKÉ REPUBLIKY
Městské ředitelství policie Brno
Dopravní inspektorát, pracoviště dopravního inženýrství

Odsouhlaseno dne: 16.11.2026

Pod č.j.: KRPB- 230357-2/ČJ-2026-0602DI

v kontextu č.j.: KRPB- 145686 /ČJ-2021-0602DI

Dle § --- zák. č. 13/1997 Sb.

§ 77/2b zák. č. 361/2000 Sb.

Ing. Pavel Neplech — Digitálně podepsal Ing. Pavel Neplech, Datum: 2026.11.16 10:44:28 +01'00'

ZÓNA C
V PRACOVNÍ DNY 17-6h
S OPRÁVNĚNÍM
NEBO PO ZAPLACENÍ
CENY NA MÍSTĚ

OBLAST 9-02

1

5. 11. 2026
Souhlasíme se ZUK

Brněnské komunikace
Brněnské komunikace a.s. Táborská 77/1a
639 00 Brno | IČ: 507 33 098 | DIČ: CZ 607 33 098

Digitálně podepsal Ing. Jaroslava Hédlová 09.11.2026 13:42

Čj.: OD/MMB/0604343/2026

LEGENDA:

- B 1 — V 1a — DOPRAVNÍ ZNAČENÍ STÁVAJÍCÍ
- B 1 Instalovat — V 1a Instalovat — DOPRAVNÍ ZNAČENÍ NAVRHOVANÉ
- B 1 Odstranit — V 1a Odstranit — DOPRAVNÍ ZNAČENÍ RUŠENÉ

ŽADATELI POSTAČUJE ZÁKLADNÍ ROZMĚR PARKOVACÍHO BOXU.

VEDOUCÍ ÚDI	GENER. PROJEKTANT	VYPRACOVAL	KONTROLOVAL
ING. M. PERNICA	M. ZEMAN, DiS.	M. ZEMAN, DiS.	ING. J. NEŠPOR

Brněnské komunikace
ÚTVAR DOPRAVNÍHO INŽENÝRSTVÍ

OBJEDNATEL DOKUMENTACE: STATUTÁRNÍ MĚSTO BRNO	
NÁZEV AKCE: OPS 9-02 fáze B — UL. JEMELKOVA - MK	DATUM: LISTOPAD 2026
	FORMÁT: A3
	STUPEŇ:
	MĚŘÍTKO: 1:500
	Č. ZAKÁZKY: 0933-2026
NÁZEV VÝKRESU: PŘECHODNÉ DOPRAVNÍ ZNAČENÍ	ČÍSLO PARÉ: — ČÍSLO VÝKRESU: 1-VAR.1