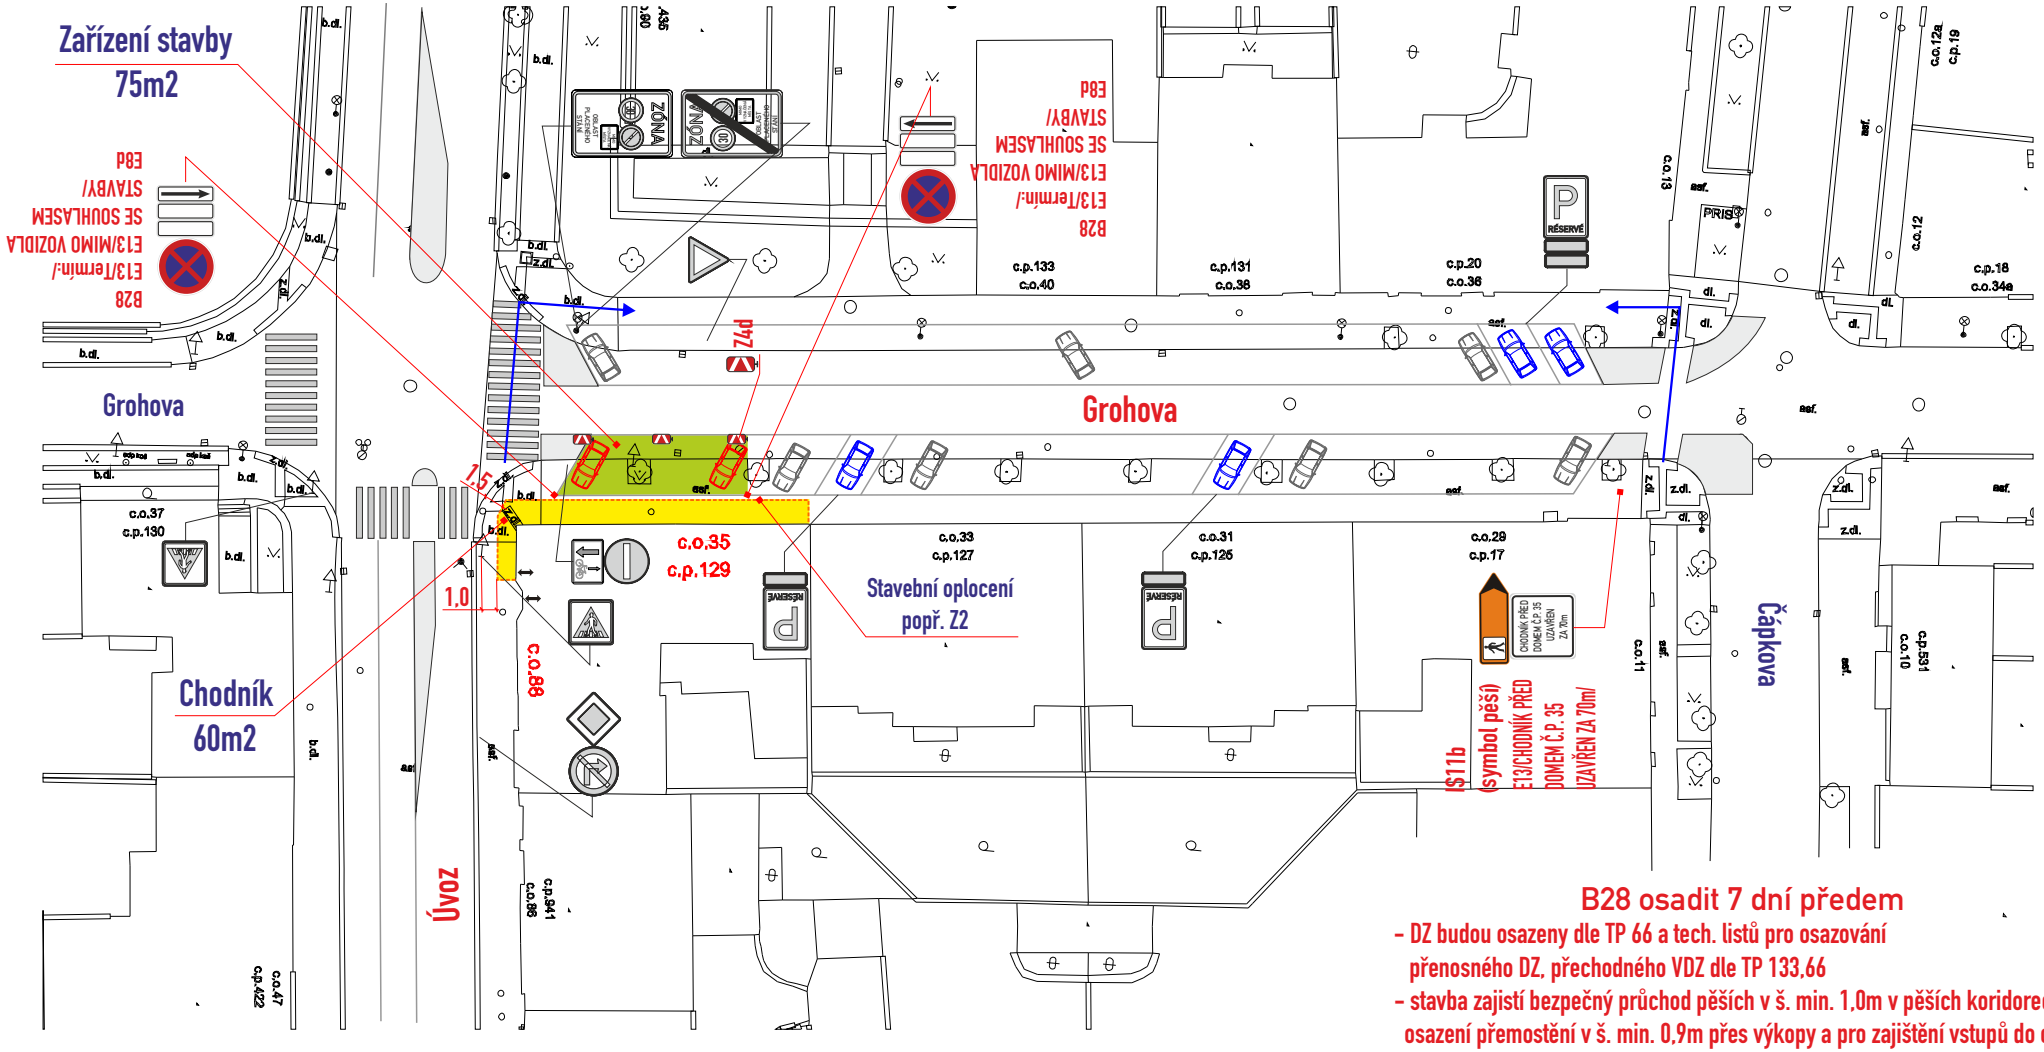


B28 osadit 7 dní předem

- DZ budou osazeny dle TP 66 a tech. listů pro osazování přenosného DZ, přechodného VDZ dle TP 133,66
- stavba zajistí bezpečný průchod pěších v š. min. 1,0m v pěších koridorech, osazení přemostění v š. min. 0,9m přes výkopy a pro zajištění vstupů do objektů

Dokument je podepsán elektronickým podpisem	
Podepisující:	Bc. Michal Němeček, DiS.
Organizace:	Statutární město Brno, Magistr
Sériové č. cert.:	24447491
Vydavatel cert.:	PostSignum Qualified CA 4
Datum a čas:	18.11.2026 09:52:50
Důvod:	vydání OOP
Místo:	

Legenda ploch:

- zábor vozovky :
- zábor chodníku :

Legenda vozidel:

- stávající parkování :
- vozidla k vyklizení :
- vyhrazená stání :

Legenda značení ve schématu /barva popisu :

- přenosné SDZ : A15
- stávající SDZ :
- stávající SDZ zakrýt / zrušit:

VYPRACOVAL : Ing. Dvořák Marek	SIGNEX spol. s r.o.
KONTROLOVAL : Ing. Končelík Jiří	

obsah schématu :

PŘECHODNÉ DOPRAVNÍ ZNAČENÍ

Částečná uzavírka

kontakt :

SIGNEX, spol. s r.o., Holzova,138, 627 00 Brno
Tel.: 545 226 021-4 , mistr: tel.: 602 58 23 25
Služba mimo pracovní dobu: tel.: 602 571 312
email: signex@signex.cz

místo akce/název :

BRNO, ul. Úvoz 88 – Grohova 35
Izolace podzemní části uličních fasád, zařízení stavby

číslo objednávky / datum :

č.o. CR 2625
3.11.2026

číslo schématu : 1.1