
UL. SKORKOVSKÉHO 25 - MK

OPS 5-04 STRAKATÉHO FÁZE B

Pozn.: Výkresová dokumentace řeší pouze instalaci vyhrazených parkovacích stání pro konkrétní osoby a firmy, které podléhají rozhodnutí o ZUK.
Veškeré ostatní dopravní značení bylo vyřešeno v rámci výkresové dokumentace fáze A pro tuto oblast a v tomto výkrese je zobrazeno jako stávající stav. Všechno instalované dopravní značení musí být zrealizováno v souladu s TP 65 a TP 133.

VPS umístěno dle požadavku žadatele

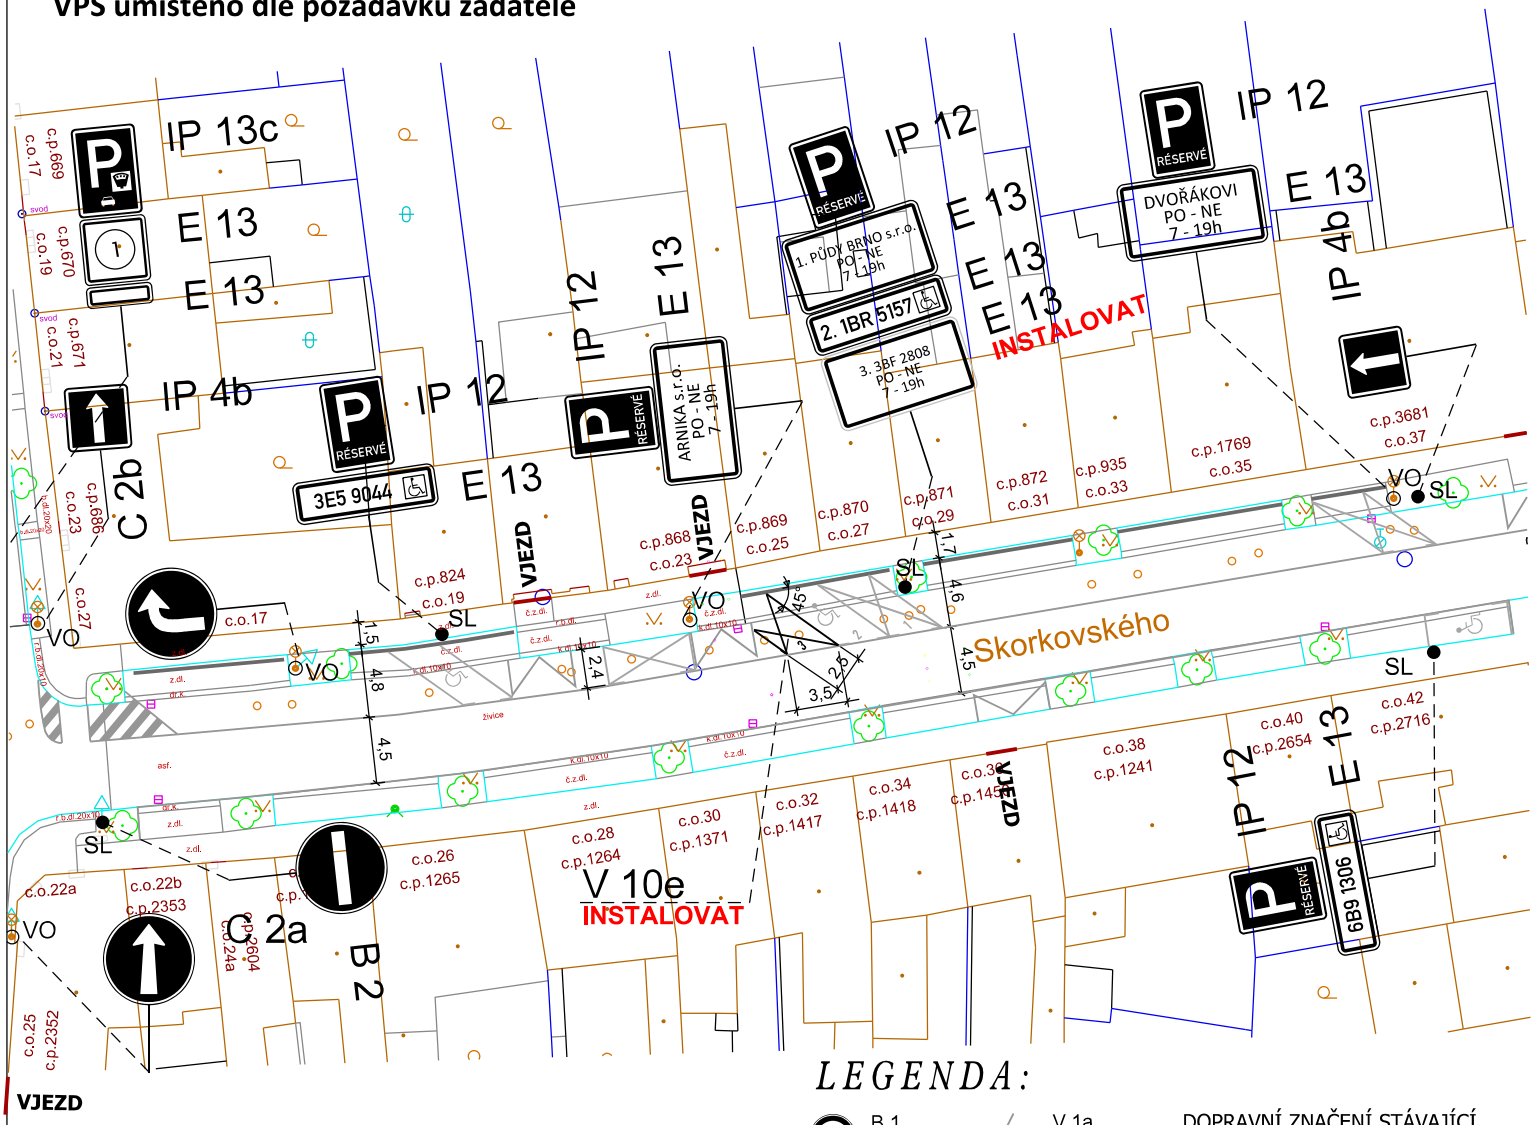

VJEZD

LEGENDA:

B 1	V 1a	DOPRAVNÍ ZNAČENÍ STÁVAJÍCÍ
B 1 Instalovat	V 1a Instalovat	DOPRAVNÍ ZNAČENÍ NAVRHOVANÉ
B 1 Odstranit	V 1a Odstranit	DOPRAVNÍ ZNAČENÍ RUŠENÉ

6.10.2026

Brněnské komunikace
Brněnské komunikace a.s. Tuřanka 787/1a
639 00 Brno | IČ: 507 33 098 | DIČ: CZ 607 33 098

VEDOUCÍ ÚDI	GENER. PROJEKTANT	VYPRACOVAL	KONTROLOVAL
ING. M. PERNICA	J. SÝKOROVÁ	J. SÝKOROVÁ	ING. J. NEŠPOR

Brněnské komunikace
ÚTVAR DOPRAVNÍHO INŽENÝRSTVÍ

OBJEDNATEL DOKUMENTACE: Erika Hudečková

NÁZEV AKCE:
OPS 5-04 STRAKATÉHO, přechodné DZ fáze B

SKORKOVSKÉHO - MK

NÁZEV VÝKRESU:
VYHRAZENÉ PARKOVÁNÍ

DATUM	ŘÍJEN 2026
FORMÁT	A4
STUPEŇ	
MĚŘÍTKO	1:500
Č. ZAKÁZKY	0775-2026
ČÍSLO PARÉ	ČÍSLO VÝKRESU 01.1

Mgr. Pavel Vlk

Digitální podpis:
18.11.2026
11:02

Spis. Zn. 0546597/2026