
UL. FUGNEROVA - MK

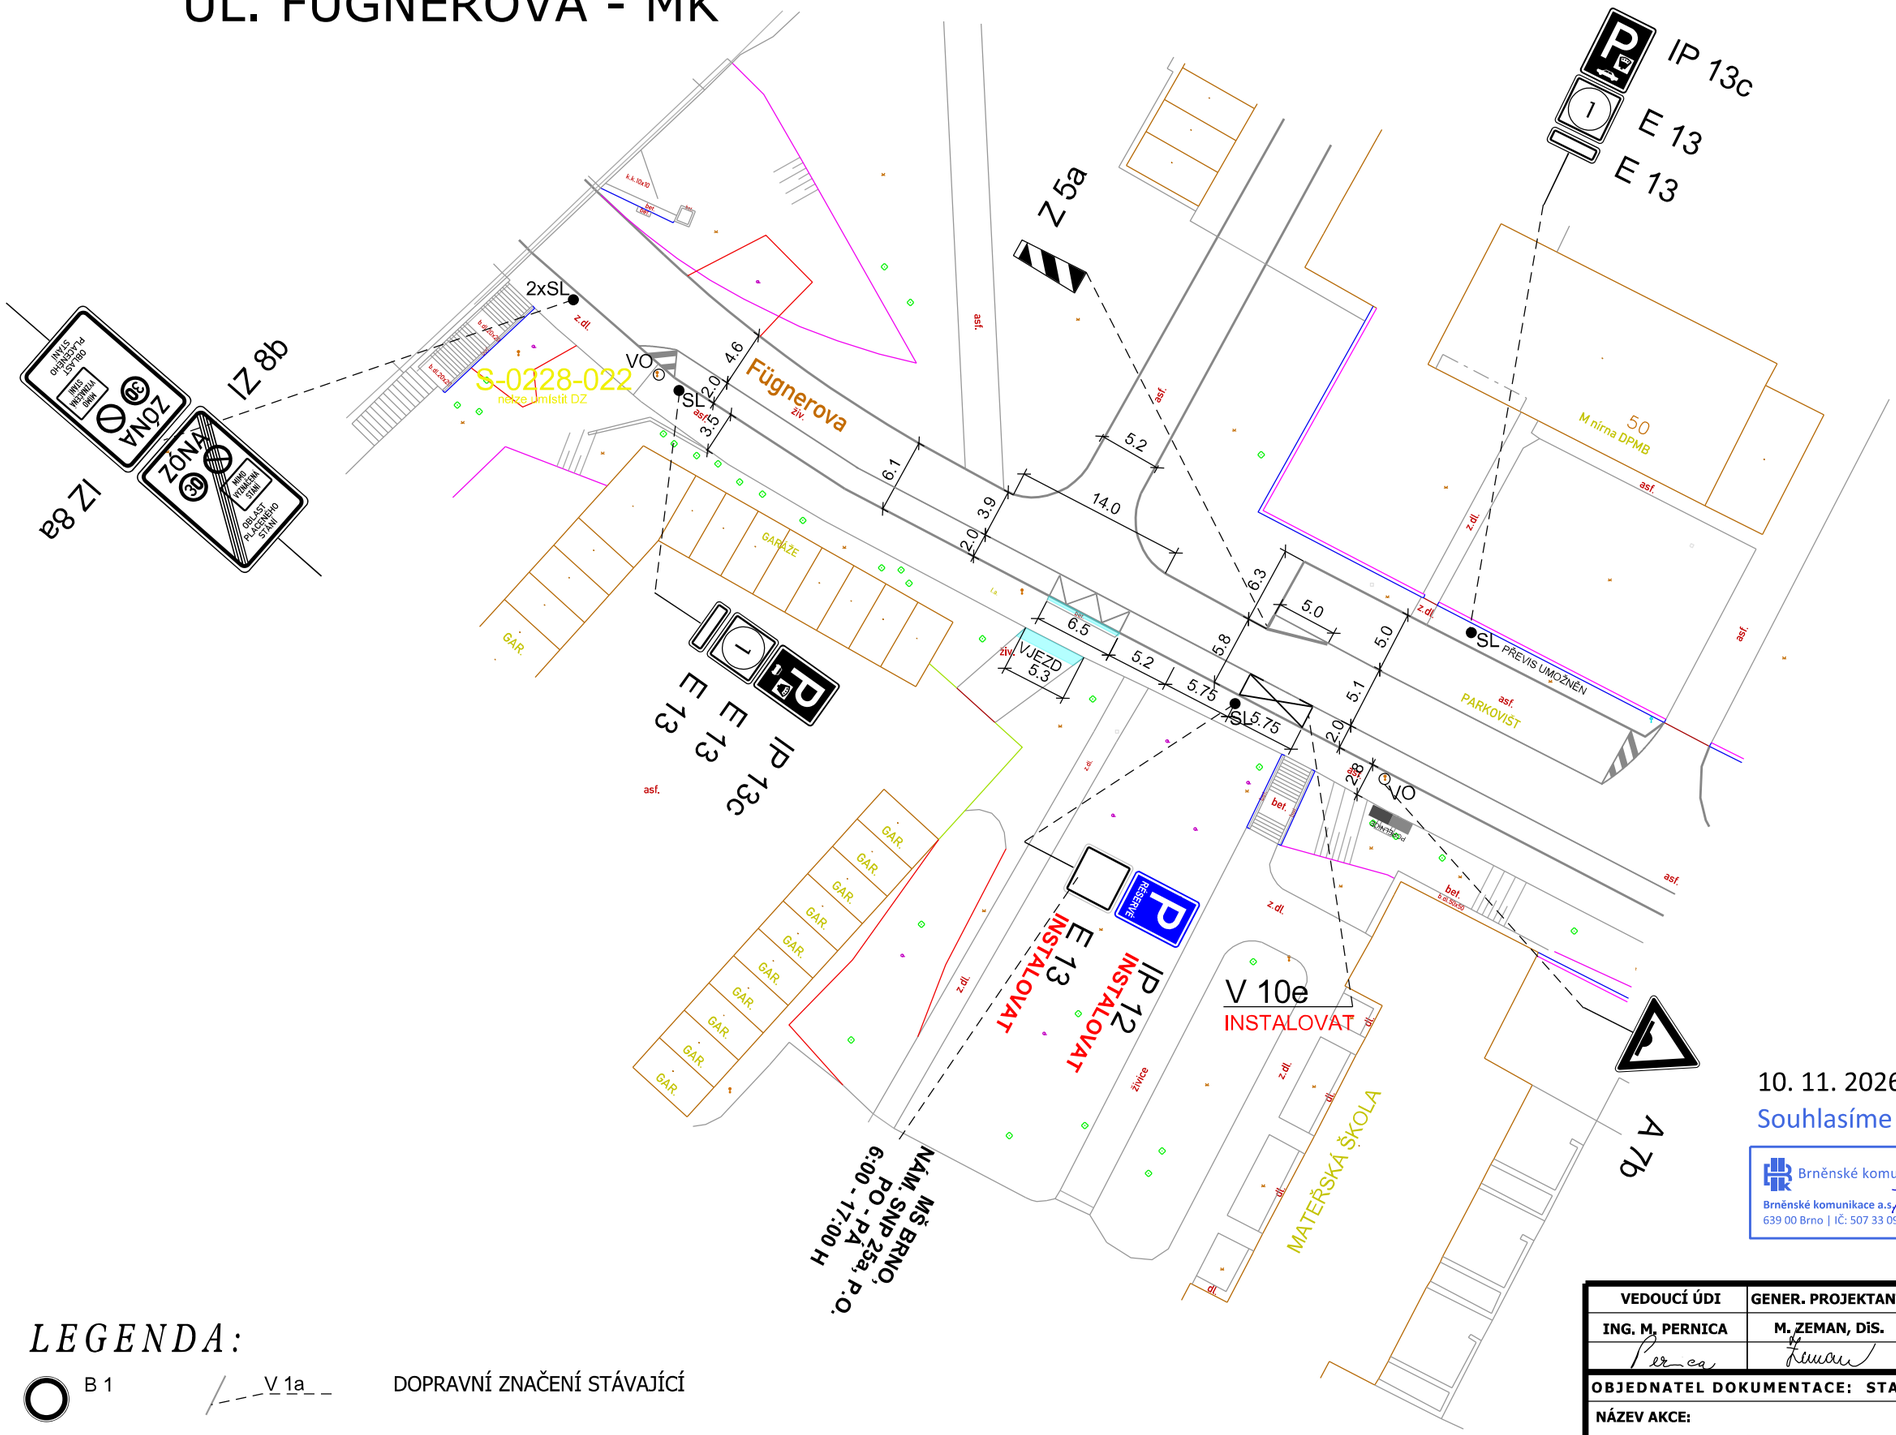



POLICIE ČESKÉ REPUBLIKY
Městské ředitelství policie Brno
Dopravní inspektorát, pracoviště dopravního inženýrství

Odsouhlaseno dne: 18.11.2026
Pod č.j.: KRPB- 231583-2 /ČJ-2026-0602DI
v kontextu č.j.: KRPB- 145686 /ČJ-2021 -0602DI
Dle § --- zák. č. 13/1997 Sb.
§ 77/2b zák. č. 361/2000 Sb.

Ing. Pavel Neplech
Digitálně podepsal Ing. Pavel Neplech
Datum: 2026.11.18 10:42:04 +01'00'

10. 11. 2026
Souhlasíme se ZUK

Brněnské komunikace
Brněnské komunikace a.s., Hlinky 76/1a
639 00 Brno | IČ: 507 33 098 | DIČ: CZ 607 33 098



Digitálně podepsal Ing. Jaroslava Hédlová 11.11.2026 10:13

Čj.: OD/MMB/0608153/2026

VEDOUCÍ ÚDI	GENER. PROJEKTANT	VYPRACOVAL	KONTROLOVAL
ING. M. PERNICA	M. ZEMAN, DiS.	M. ZEMAN, DiS.	ING. J. NEŠPOR

Brněnské komunikace
ÚTVAR DOPRAVNÍHO INŽENÝRSTVÍ

OBJEDNATEL DOKUMENTACE: STATUTÁRNÍ MĚSTO BRNO	DATUM: LISTOPAD 2026
NÁZEV AKCE: OPS 4-05, fáze B	FORMÁT:
	STUPEŇ:
UL. FUGNEROVA - MK	MĚŘÍTKO: 1:500
	Č. ZAKÁZKY:
NÁZEV VÝKRESU: ZMĚNA PŘECHODNÉHO DOPRAVNÍHO ZNAČENÍ	ČÍSLO PARÉ: / ČÍSLO VÝKRESU: 1-VAR.1

LEGENDA:

B 1	V 1a	DOPRAVNÍ ZNAČENÍ STÁVAJÍCÍ
B 1 Instalovat	V 1a Instalovat	DOPRAVNÍ ZNAČENÍ NAVRHOVANÉ
B 1 Odstranit	V 1a Odstranit	DOPRAVNÍ ZNAČENÍ RUŠENÉ