
# ul. Merhautova - MK II. třídy (ZÁKOS)

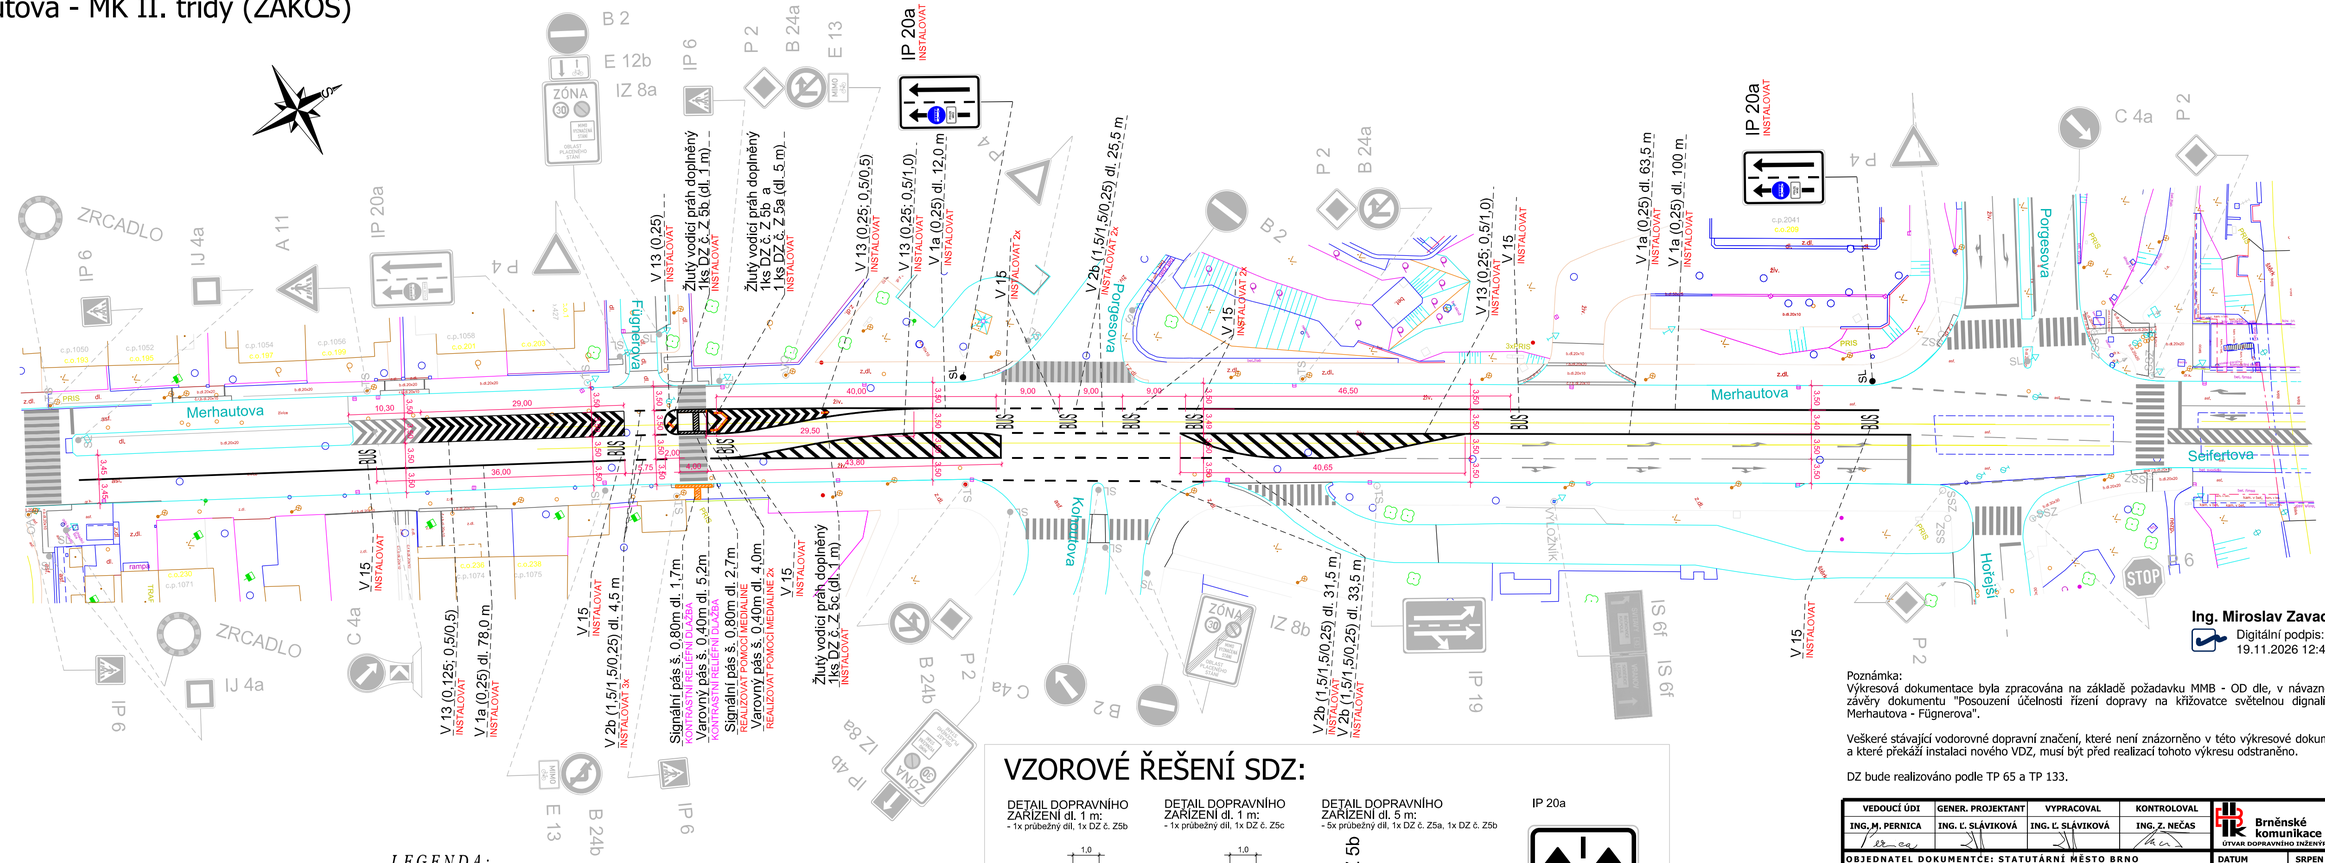


## VZOROVÉ ŘEŠENÍ SDZ:


DETAIL DOPRAVNÍHO ZAŘÍZENÍ dl. 1 m:
- 1x průběžný díl, 1x DZ č. Z5b





DETAIL DOPRAVNÍHO ZAŘÍZENÍ dl. 1 m:
- 1x průběžný díl, 1x DZ č. Z5c




DETAIL DOPRAVNÍHO ZAŘÍZENÍ dl. 5 m:
- 5x průběžný díl, 1x DZ č. Z5a, 1x DZ č. Z5b

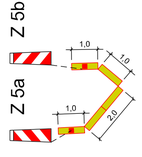


IP 20a

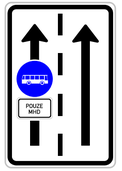


*LEGENDA:*

- B 1 — DOPRAVNÍ ZNAČENÍ STÁVAJÍCÍ
- B 1 Instalovat — V 1a Instalovat — DOPRAVNÍ ZNAČENÍ NAVRHOVANÉ
- B 1 Odstranit — DOPRAVNÍ ZNAČENÍ RUŠENÉ
- PŘEDLÁŽDĚNÍ KONTRASTNÍ RELIÉFNÍ DLAŽBOU

**Ing. Miroslav Zavadil**
Digitální podpis:
19.11.2026 12:44

Poznámka:
Výkresová dokumentace byla zpracována na základě požadavku MMB - OD dle, v návaznosti na závěry dokumentu "Posouzení účelnosti řízení dopravy na křižovatce světelnou dignalizací K Merhautova - Fügnerova".

Veškeré stávající vodorovné dopravní značení, které není znázorněno v této výkresové dokumentaci a které překáží instalaci nového VDZ, musí být před realizací tohoto výkresu odstraněno.

DZ bude realizováno podle TP 65 a TP 133.

| VEDOUCÍ ÚDI | GENER. PROJEKTANT | VYPRACOVAL | KONTROLOVAL | Brněnské komunikace, ÚTVAR DOPRAVNÍHO INŽENÝRSTVÍ |
|---|---|---|---|---|
| ING. M. PERNICA | ING. Ľ. SLÁVIKOVÁ | ING. Ľ. SLÁVIKOVÁ | ING. Z. NEČAS | |
| OBJEDNATEL DOKUMENTCE: STATUTÁRNÍ MĚSTO BRNO | | | DATUM | SRPEN 2026 |
| NÁZEV AKCE: MERHAUTOVA - ÚPRAVA PŘECHODU PRO CHODCE ul. MERHAUTOVA - MK II.tř | | | FORMÁT | 4 x A4 |
| | | | STUPEŇ | |
| | | | MĚŘÍTKO | 1:500 |
| | | | Č. ZAKÁZKY | — |
| NÁZEV VÝKRESU: VÝKRES TRVALÉHO DOPRAVNÍHO ZNAČENÍ | | | ČÍSLO PARÉ | ČÍSLO VÝKRESU 01.3 |