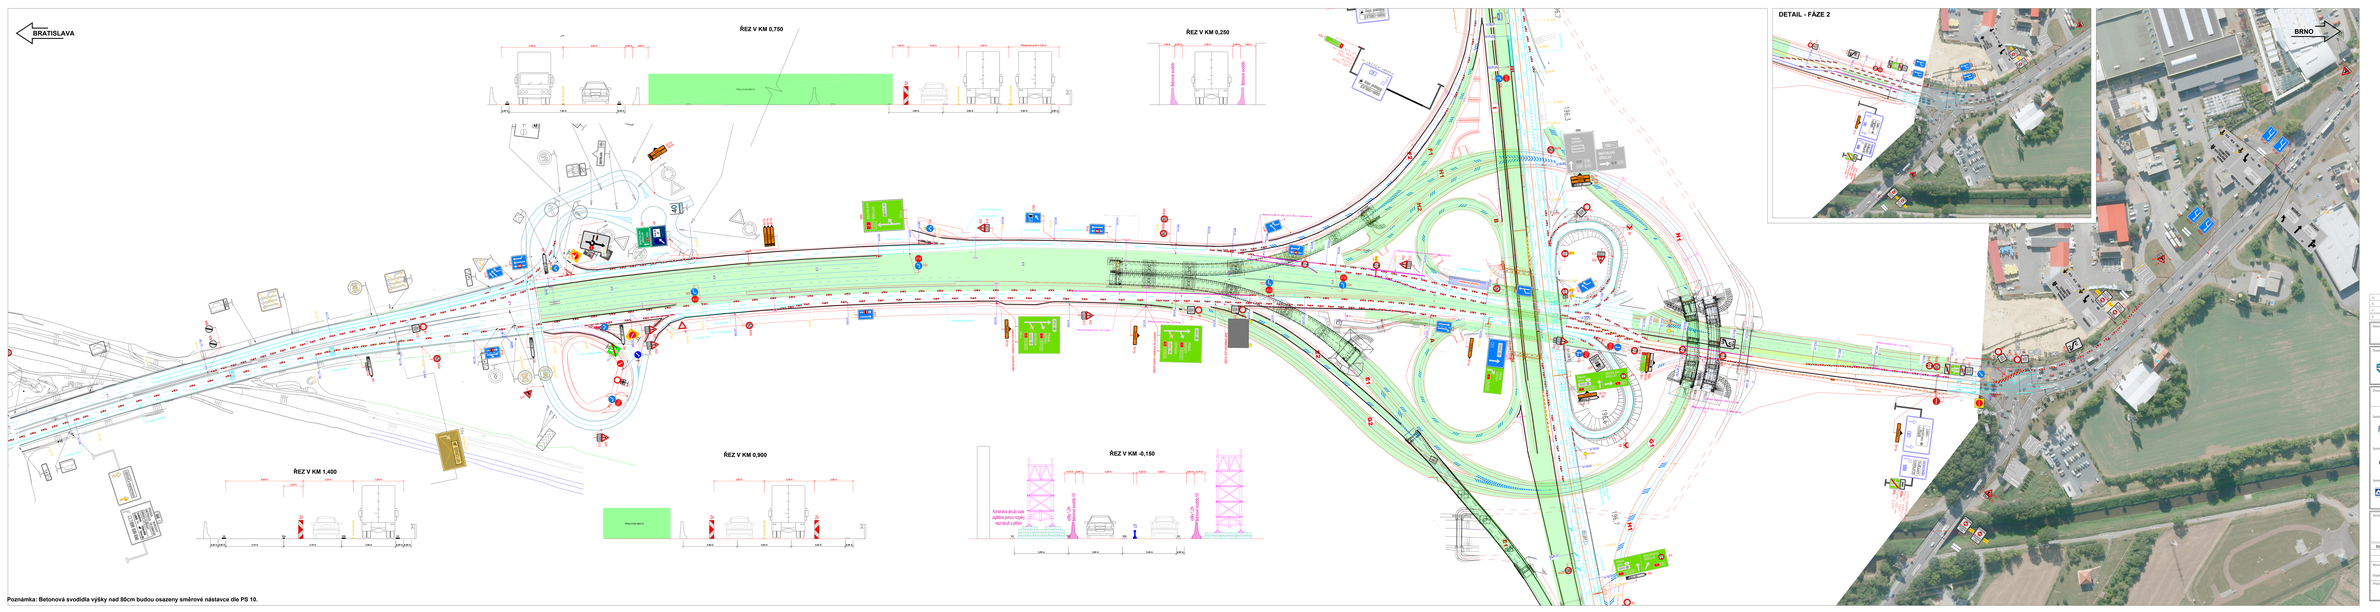


Poznámka: Betonová svodidla výšky nad 80cm budou osazeny směrově nástavce dle PS 10.

MMR/82/36/13226
ODAM/82/092/163/026/2

0			
1			
2			
Verze / změny	Text změny - zadavatel	Kdo	Datum

Název stavby: D1 01191.A MÚK BRNO - JIH

Číslo stavby: SO 180

Investor stavby: ŘEDITELSTVÍ SILNIC A DÁLNIC s. p. Čerňovická 3029/10, 643, 140 00 Praha 4

Autorský dozor: Společnost D1 MÚK Brno jih, OHLA ŽS - SWIETELSKY - HOCHTIEF

Zpracovatel: OHLA ŽS, a.s. Vyskočilova 1564/1113, Stavba, brno, 627 00 IČO:

Zpracovatel: Swietelsky stavební s.r.o. Pražská 8, 460/08, České Budějovice, 370 04 IČO:

Zpracovatel: HOCHTIEF CZ a.s. Vyskočilova 1923/1f1, Praha 6, 160 00 IČO:

Zpracovatel: REF, SE: GEFAB CS, spol. s r.o. Jeremenkova 1161/40a, 703 00 Ostrava 3 +420 545 219 410, gefab@gefab.cz, www.gefab.cz IČO: 416 92 561, DIČ: CZ41692561

Zaj. inspektor Chalfová	Ing. Kubíček	Ing. Kubíček	Odp. projektu: Petřkov
Objednatel	Hlavní inženýr projektu	Projektant	Kraj: ROS
Název stavby:	D1 01191.A MÚK BRNO - JIH		Datum: 10/2025
Část:	Dopravně inženýrské opatření		Fáze: -
Popis:	Situace DIO - Etapa III.A - dálnice D2 Skruž 209 - snížení podjezdné výšky		Měřítko: -
			Číslo přílohy: III.A.1