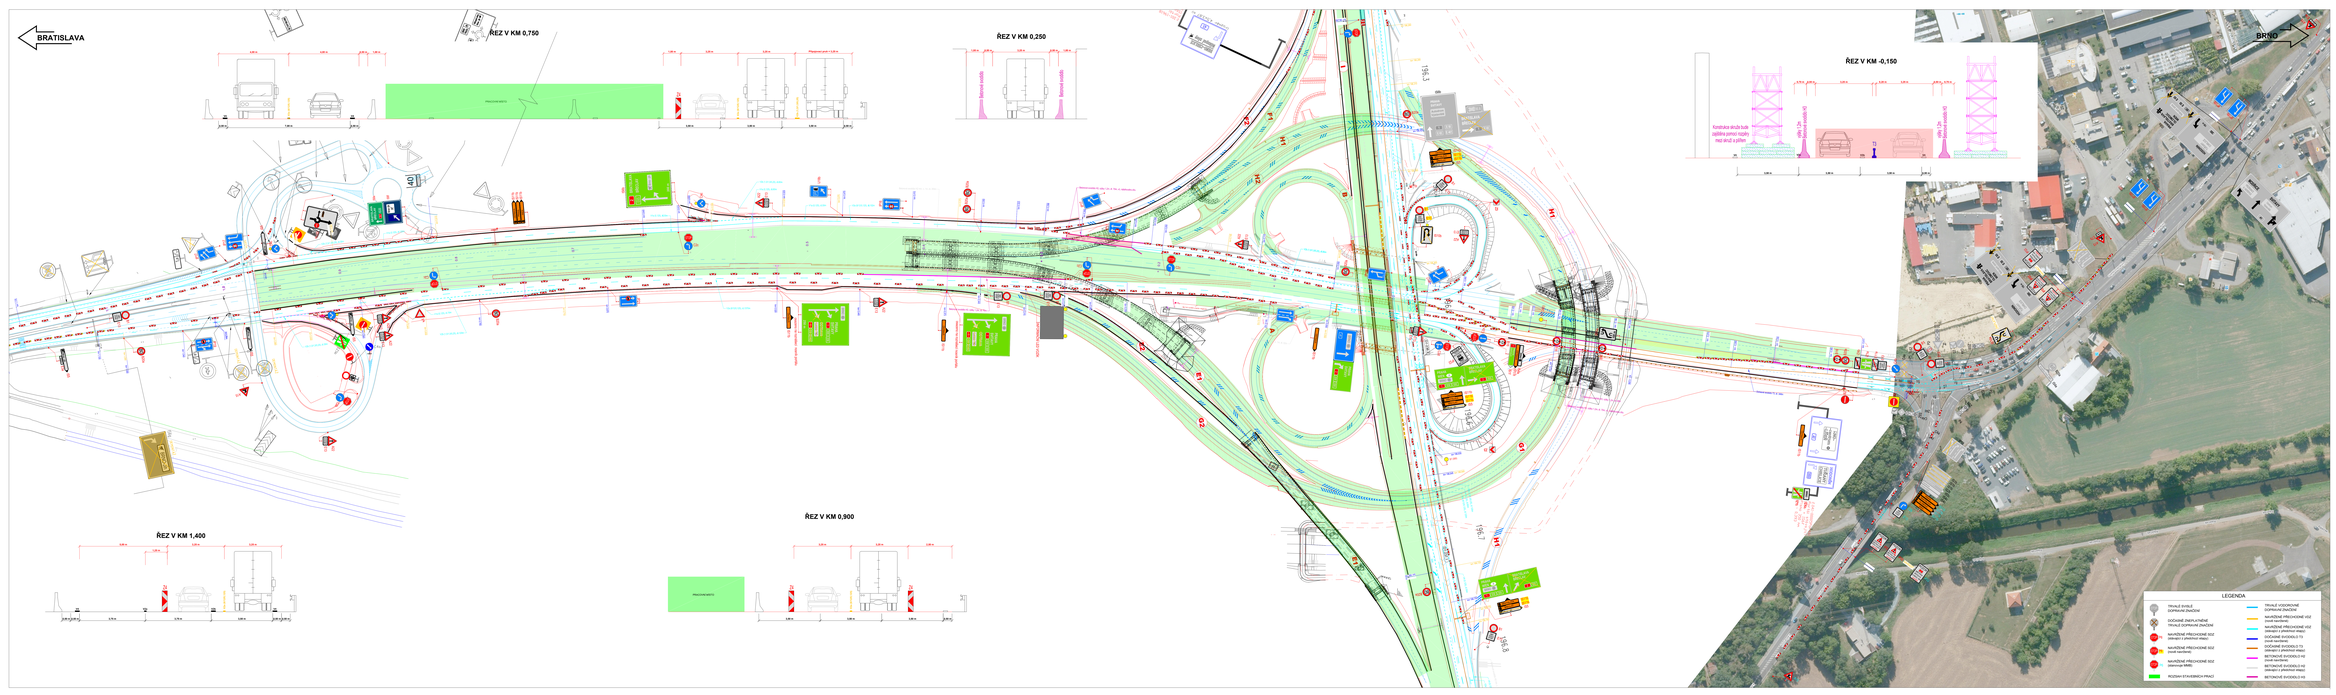


MMB/0629917/2026
OD/MMB/0592183/2026/2

a			
b			
c			
2	text změny — odůvodnění	datum	podpis

Název stavby: D1 01191 A MÚK BRNO - JIH

Číslo objektu: SO 180

Objednatel stavby: ŘEDITELSTVÍ SILNIC A DÁLNIC s. p.
Čerčanská 2023/12, Krč, 140 00 Praha 4

Razítko:

Kontroloval: Datum: Podpis:

Zhotovitel stavby: Společnost D1 MÚK Brno jih,
OHLA ŽS - SWIETELSKY - HOCHTIEF

Spoluúčast č. 1: OHLA ŽS, a.s.
Tuřanka 1594/115c, Slatina, brno, 627 00
IČO:

Spoluúčast č. 2: Swietelsky stavební s.r.o.
Prahová tř. 499/58, České Budějovice, 370 04
IČO:

Spoluúčast č. 3: HOCHTIEF CZ a.s.
Plzeňská 16/327, Praha 5, 150 00
IČO:

Razítko:

Kontroloval: Datum: Podpis:

Zpracovatel PDS: GP:

GEFAB CS, spol. s r.o.
Svatava 5, 620 00 Brno
+420 545 219 433, gefab@gefab.cz, www.gefab.cz
IČO: 416 02 901, DIČ: CZ416029011

Ing. Kateřina Chalfová	Richard Pidija	Richard Pidija
Vypracoval:	Kontroloval:	Schválil:

Číslo zakázky: GP 2902
Stupeň: Pečlivá RDS
Datum: 10/2026
Formát: —
Měřítko: —

Název stavby: D1 01191 A MÚK BRNO - JIH
Objekt: Dopravně inženýrské opatření
Náplň: Situace DIO - Etapa III A - dálnice D2 Montáž skruže - SO 209

Číslo výkresu: III.A.1

Soupisový list: