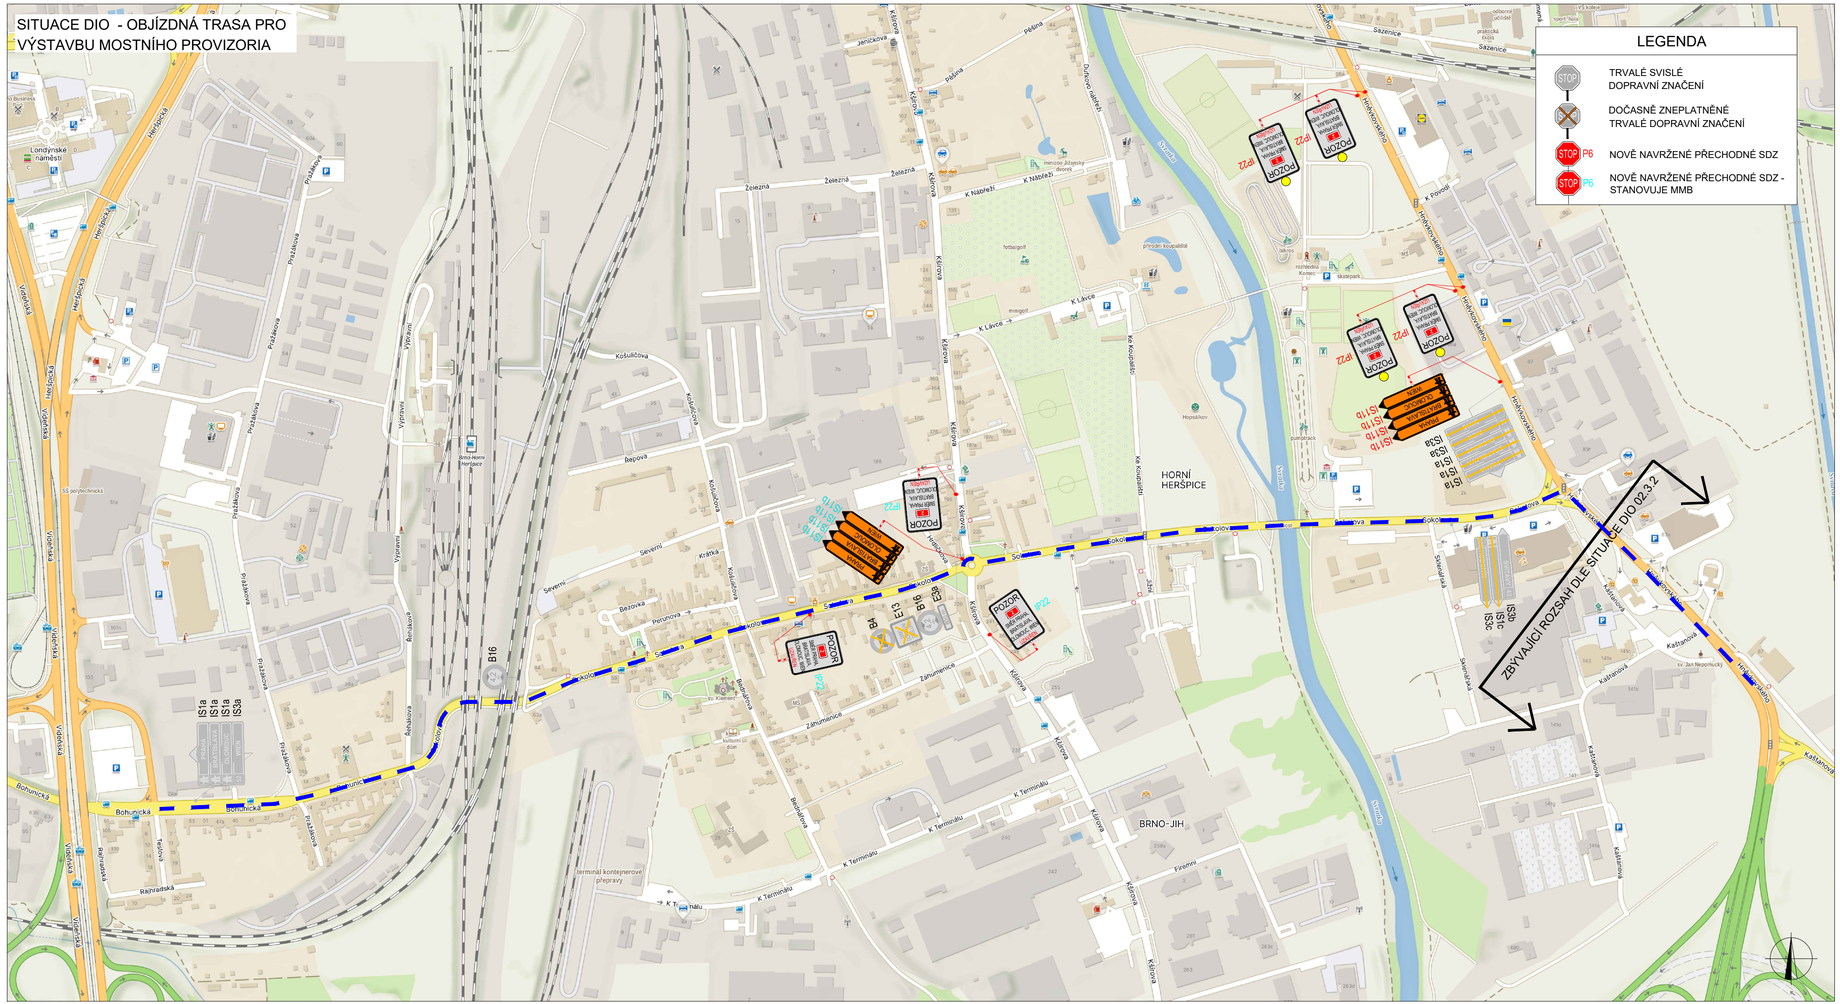


Název stavby: D1 01191.A MÚK BRNO - JIH	Číslo objektu: SO 180

Objednatel stavby: ŘEDITELSTVÍ SILNIC A DÁLNIC s. p. Čerčanská 2023/12, Krč, 140 00 Praha 4	Razítko: Kontroloval: Datum: Podpis:

Zhotovitel stavby: Společnost D1 MÚK Brno jih, OHLA ŽS - SWIETELSKY - HOCHTIEF	Razítko:
Společník č. 1: OHLA ŽS, a.s. Tuřanka 1554/115 b, Slatina, brno, 627 00 IČO:	
Společník č. 2: Swietelsky stavební s.r.o. Pražská tř. 495/58, České Budějovice, 370 04 IČO:	
Společník č. 2: HOCHTIEF CZ a.s. Plzeňská 16/3217, Prah 5, 150 00 IČO:	Kontroloval: Datum: Podpis:

Zpracovatel RDS DIO: GEFAB CS, spol. s r.o. Švédská 5, 620 00 Brno +420 545 219 433; gefab@gefab.cz; www.gefab.cz IČO: 416 02 901; DIČ: CZ41602901	GEFAB®

Ing. Kateřina Císařová	Richard Peška	Richard Peška		
Vypracoval:	Zodpovědný projektant:	Kontroloval:	Číslo zakázky:	-
			VP (HIP):	Peška
			Stupeň:	RDS
			Datum:	12/2025
			Formát:	-
			Měřítko:	-

Název stavby: D1 01191.A MÚK BRNO - JIH Objekt: Dopravně inženýrské opatření	
Příloha: Situace DIO - demolice mostu SO 203 provoz 1+1 a úplná uzavírka	Číslo přílohy: 2.5.2 Souprava: