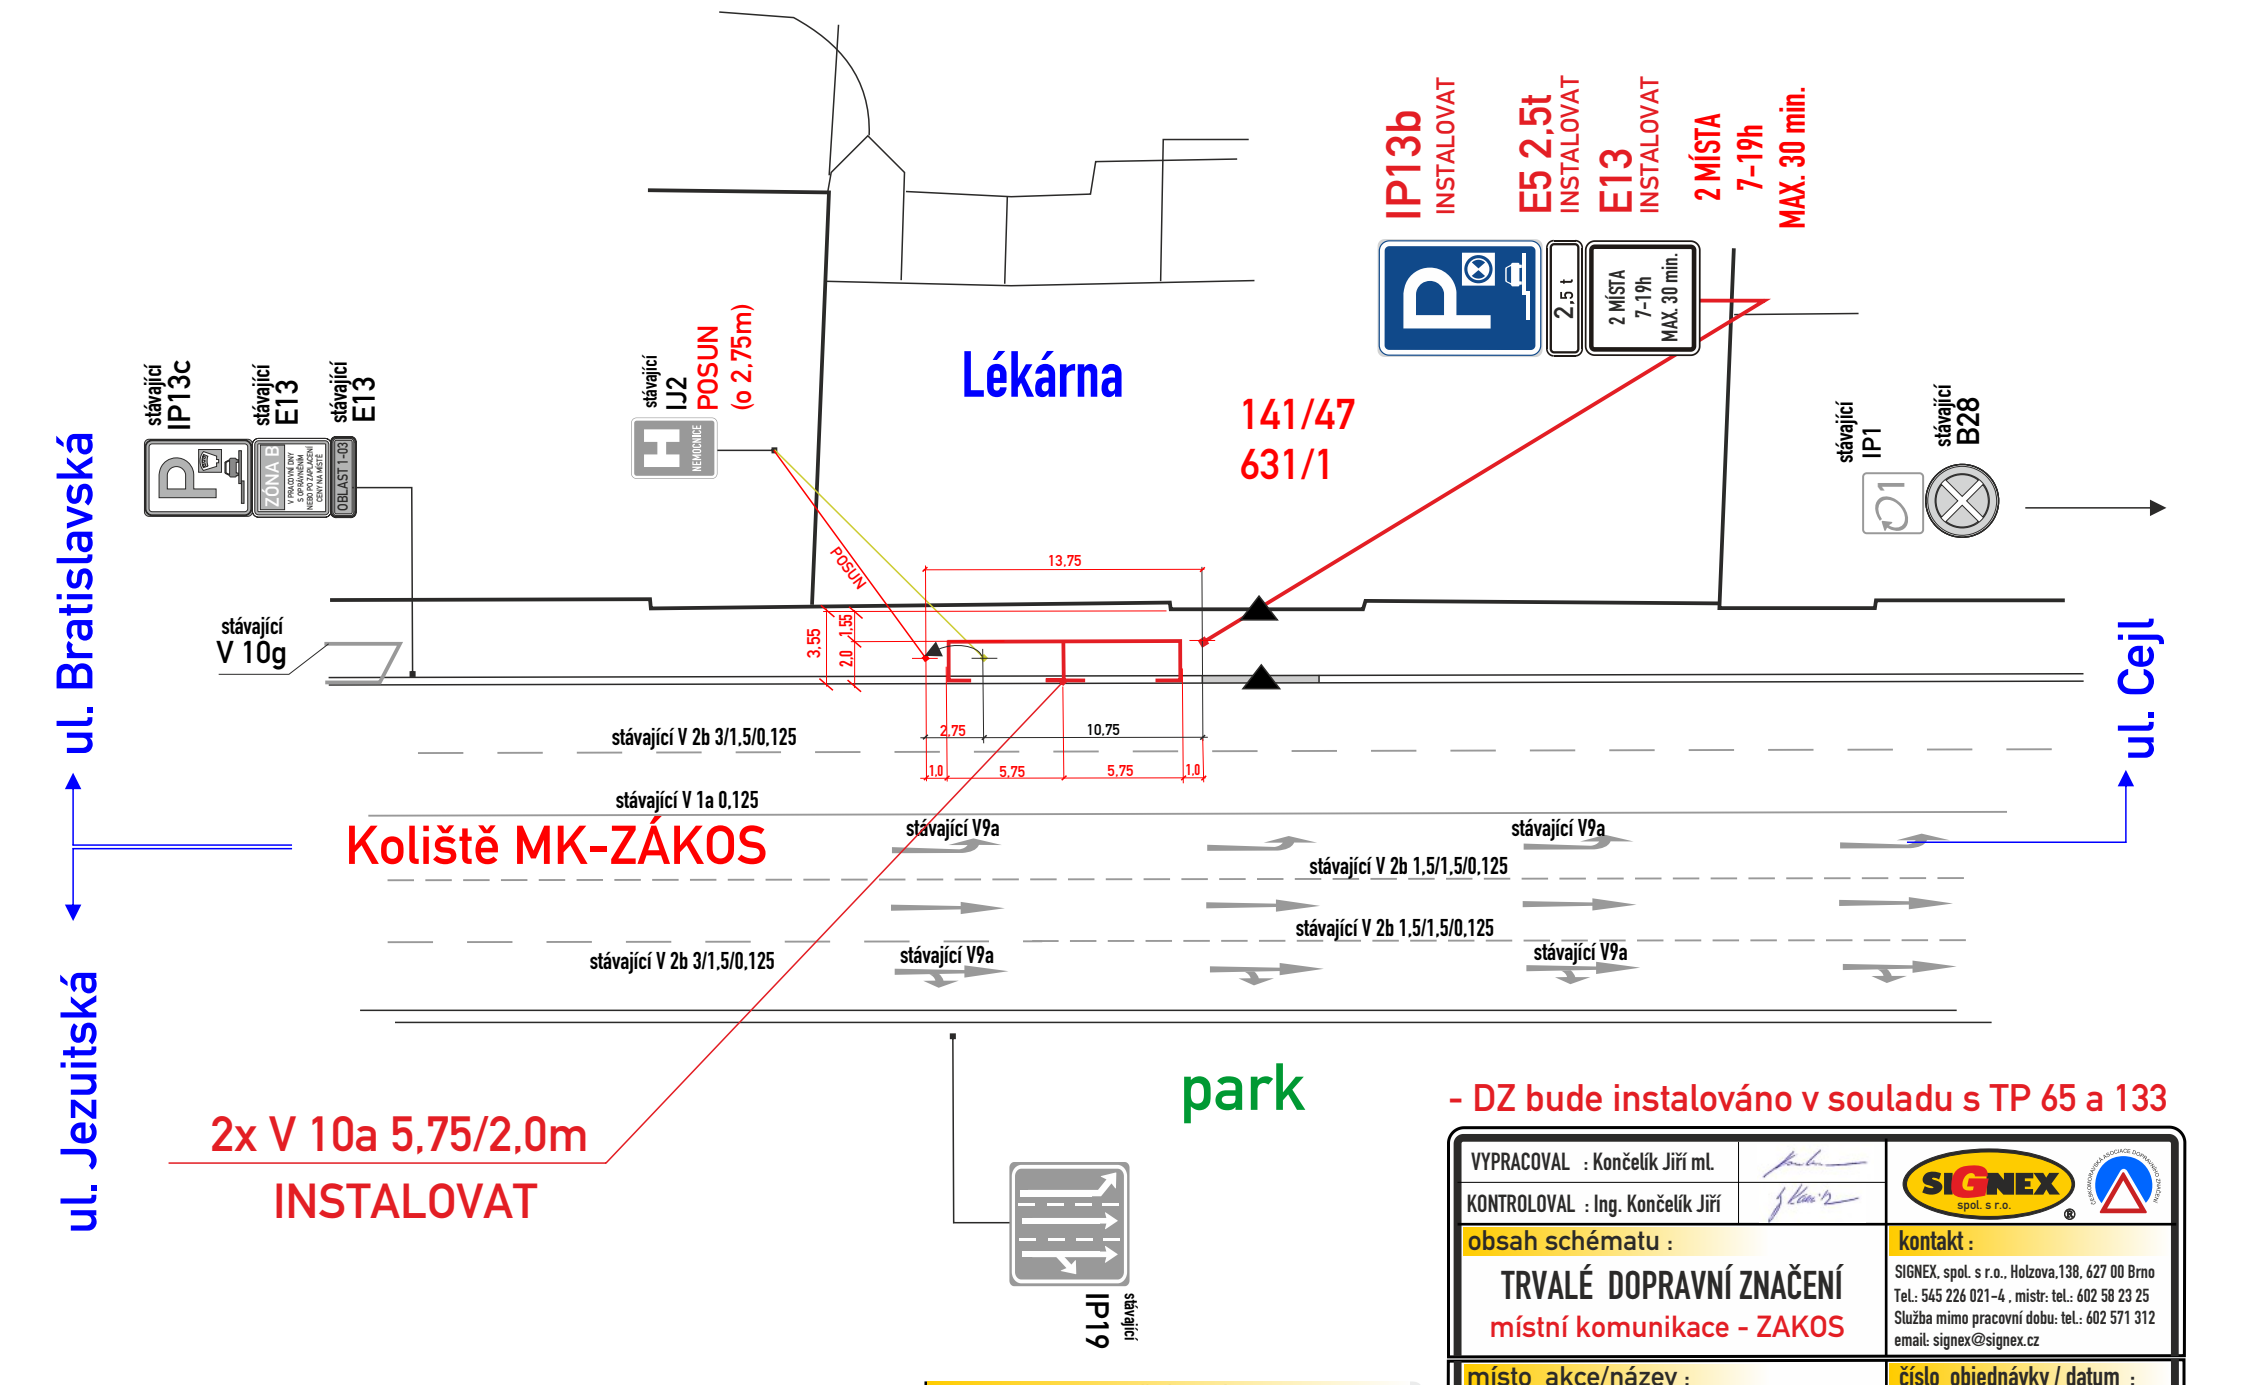


- DZ bude instalováno v souladu s TP 65 a 133

VYPRACOVAL : Končelík Jiří ml. KONTROLOVAL : Ing. Končelík Jiří	SIGNEX spol. s r.o.
obsah schématu : TRVALÉ DOPRAVNÍ ZNAČENÍ místní komunikace - ZAKOS	kontakt : SIGNEX, spol. s r.o., Holzova,138, 627 00 Brno Tel.: 545 226 021-4 , mistr: tel.: 602 58 23 25 Služba mimo pracovní dobu: tel.: 602 571 312 email: signex@signex.cz
místo akce/název : BRNO, Koliště 47 Obrátková 2 místa v oblasti - lékárny	číslo objednávky / datum : č.o. 250836/16.9.26 číslo schématu : 1

Legenda značení ve schématu

svislé :		vodorovné :	
Navržené trvalé DZ :	A15 INSTALOVAT	Navržené VDZ :	V4 0,250 INSTALOVAT
Stávající DZ :	A15 stávající	Stávající VDZ :	V4 0,250 stávající
Stávající DZ odstranit:	A15 stávající ODSTRANIT	Stávající VDZ odstranit :	V4 0,250 ODSTRANIT

www.signex.cz