KATASTRÁLNÍ SITUAČNÍ VÝKRES
M 1:250

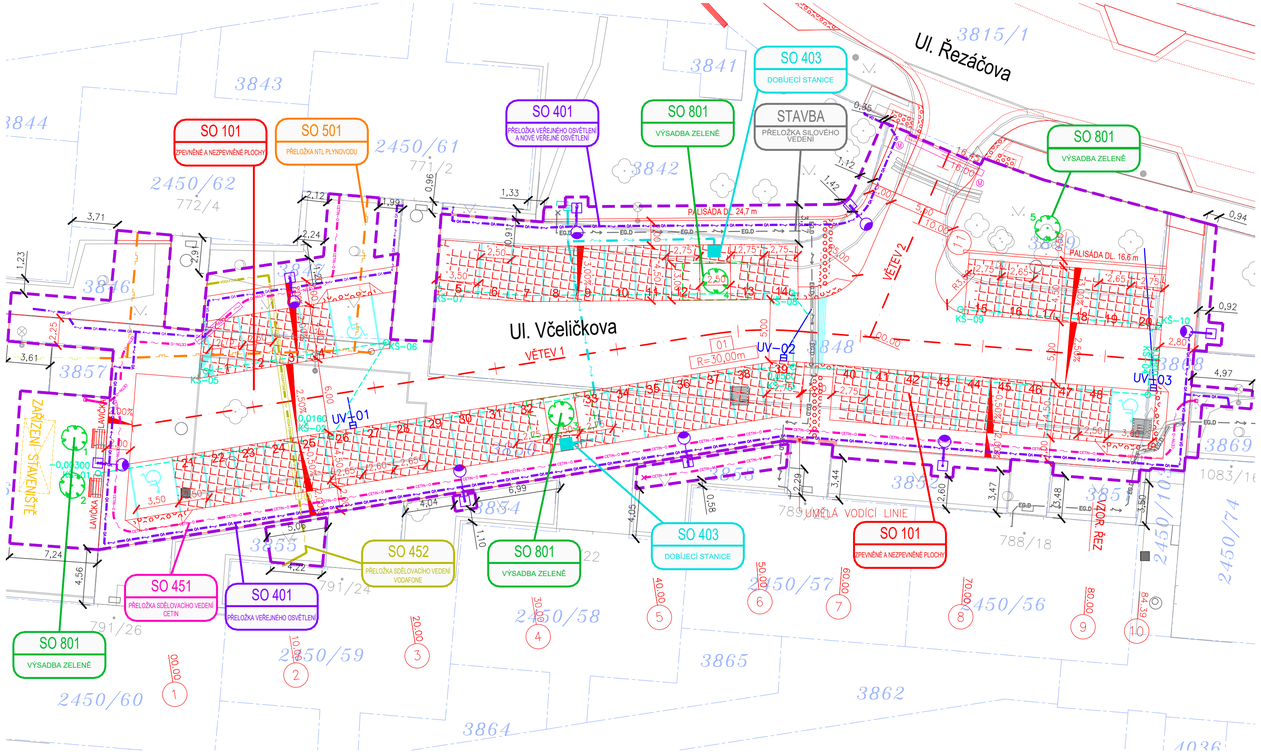

LEGENDA:

- STÁVAJÍCÍ STAV
- STÁVAJÍCÍ ZÁSTAVBA
- NOVÝ STAV
- ROZHRANÍ ÚPRAV
- NOVÁ RELIÉFNÍ BETONOVÁ DLAŽBA
- NOVÁ VODOPROPUSTNÁ BETONOVÁ DLAŽBA ŠEDÁ
- 1 NOVÁ VÝSADBA – STROM, ČÍSLO

LEGENDA KATASTRU:

- HRANICE KATASTRÁLNÍCH ÚZEMÍ
- HRANICE PARCELY KATASTRU NEMOVITOSTÍ
- 18/2 ČÍSLO PARCELY KATASTRU NEMOVITOSTÍ
- HRANICE TRVALÝCH ZÁBORŮ
- HRANICE DOČASNÝCH ZÁBORŮ

DRUHY POUŽITÝCH BETONŮ:

(1) BETON ČSN EN 206+A2 C20/25–XF3 BETONOVÉ LOŽE

LEGENDA INŽENÝRSKÝCH SÍTÍ:

- KS–01 0,07158 OBNOVA ULIČNÍ VPUSTI S PŘÍPOJKOU (BRNĚNSKÉ KOMUNIKACE, a.s.)
- DRENÁŽNÍ ŽEBRO S KONTROLNÍ ŠACHTOU (BRNĚNSKÉ KOMUNIKACE, a.s.)
- NOVÉ SILOVÉ VEDENÍ VEŘEJNÉHO OSVĚTLENÍ, PODZEMNÍ, NEOVĚŘENÉ (TECHNICKÉ SÍTĚ BRNO, a.s.)
- NOVÉ SDĚLOVACÍ VEDENÍ, OPTICKÉ, PODZEMNÍ, NEOVĚŘENÉ (CETIN a.s.)
- NOVÉ SDĚLOVACÍ VEDENÍ, METALICKÉ, PODZEMNÍ, NEOVĚŘENÉ (CETIN a.s.)
- NOVÉ SDĚLOVACÍ VEDENÍ, PODZEMNÍ, NEOVĚŘENÉ (VODAFONE CZECH REPUBLIC a.s.)

SEZNAM STAVEBNÍCH OBJEKTŮ:

SO 101 - ZPEVNĚNÉ A NEZPEVNĚNÉ PLOCHY
SO 401 - PŘELOŽKA VEŘEJNÉHO OSVĚTLENÍ A NOVÉ VEŘEJNÉ OSVĚTLENÍ
SO 403 - DOBÍJECÍ STANICE
SO 451 - PŘELOŽKA SDĚLOVACÍHO VEDENÍ CETIN
SO 452 - PŘELOŽKA SDĚLOVACÍHO VEDENÍ VODAFONE
SO 501 - PŘELOŽKA NTL PLYNOVODU
SO 801 - VÝSADBA ZELENĚ

SEZNAM SOUVISEJÍCÍCH STAVEB:

ŘEZÁČOVA – OPRAVA KOMUNIKACE A CHODNÍKŮ
PŘELOŽKA SILOVÉHO VEDENÍ

OBJEDNATEL	BRNĚNSKÉ KOMUNIKACE a.s. RENNESKÁ TŘÍDA 787/1a 639 00 BRNO - ŠTÝŘICE	Brněnské komunikace

ING. MIROSLAV TOBEK
Autorizovaný inženýr pro dopravní stavby
ČKAIT - 1006734

S

SOUŘADNÝ SYSTÉM: S - JTSK
VÝŠKOVÝ SYSTÉM: B.p.v.

OZN. ZMĚNY	POPIS ZMĚNY	DATUM	PODPIS

ZHOTOVITEL	IM-PROJEKT, INŽENÝRSKÉ A MOSTNÍ KONSTRUKCE, s.r.o. KŘENOVÁ 22, 602 00 BRNO 777 196 970, im-projekt@im-projekt.cz, www.im-projekt.cz	
ZAKÁZKOVÉ ČÍSLO	2025779	
ZODP. PROJEKTANT	ING. MIROSLAV TOBEK	
VYPRACOVAL	ING. LUCIE MIKULÁŠKOVÁ	
KONTROLOVAL	ING. MIROSLAV TOBEK	

IM PROJEKT

GENERÁLNÍ PROJEKTANT	IM-PROJEKT, INŽENÝRSKÉ A MOSTNÍ KONSTRUKCE, s.r.o. KŘENOVÁ 22, 602 00 BRNO 777 196 970, im-projekt@im-projekt.cz, www.im-projekt.cz	
HLAVNÍ PROJEKTANT	ING. MIROSLAV TOBEK	
KRAJ: JIHOMORAVSKÝ	ORP: STATUTÁRNÍ MĚSTO BRNO	KATASTR: KOMÍN

IM PROJEKT

STAVBA:	VČELIČKOVA - ROZŠÍŘENÍ A REKONSTRUKCE PARKOVIŠTĚ	FORMÁT: 4xA4
ČÁST:	SITUAČNÍ VÝKRESY	DATUM: ZÁŘÍ 2025
		STUPEŇ: DPZ/PDPS
		ČÍSLO ZAK.: 2025779
		MĚŘÍTKO: 1:250
PŘÍLOHA:	KATASTRÁLNÍ SITUAČNÍ VÝKRES	ČÍSLO PŘÍLOHY: C.2 / ČÍSLO PARÉ: