UL. JÍROVA - MK

Pozn.:
- DZ musí být realizováno podle TP 65 a TP 133
- BKOM souhlasí za vlastníka komunikace s vydáním rozhodnutí o povolení zvláštního užívání silnice nebo místní komunikace pro zřizování vyhrazeného parkovacího stání na dobu jednoho roku, nejdéle však do zavedení oblasti placeného stání, v souladu s příslušným nařízením statutárního města Brna, kterým se vymezují místní komunikace nebo jejich úseky, jež lze užít ke stání vozidel jen po zaplacení ceny.

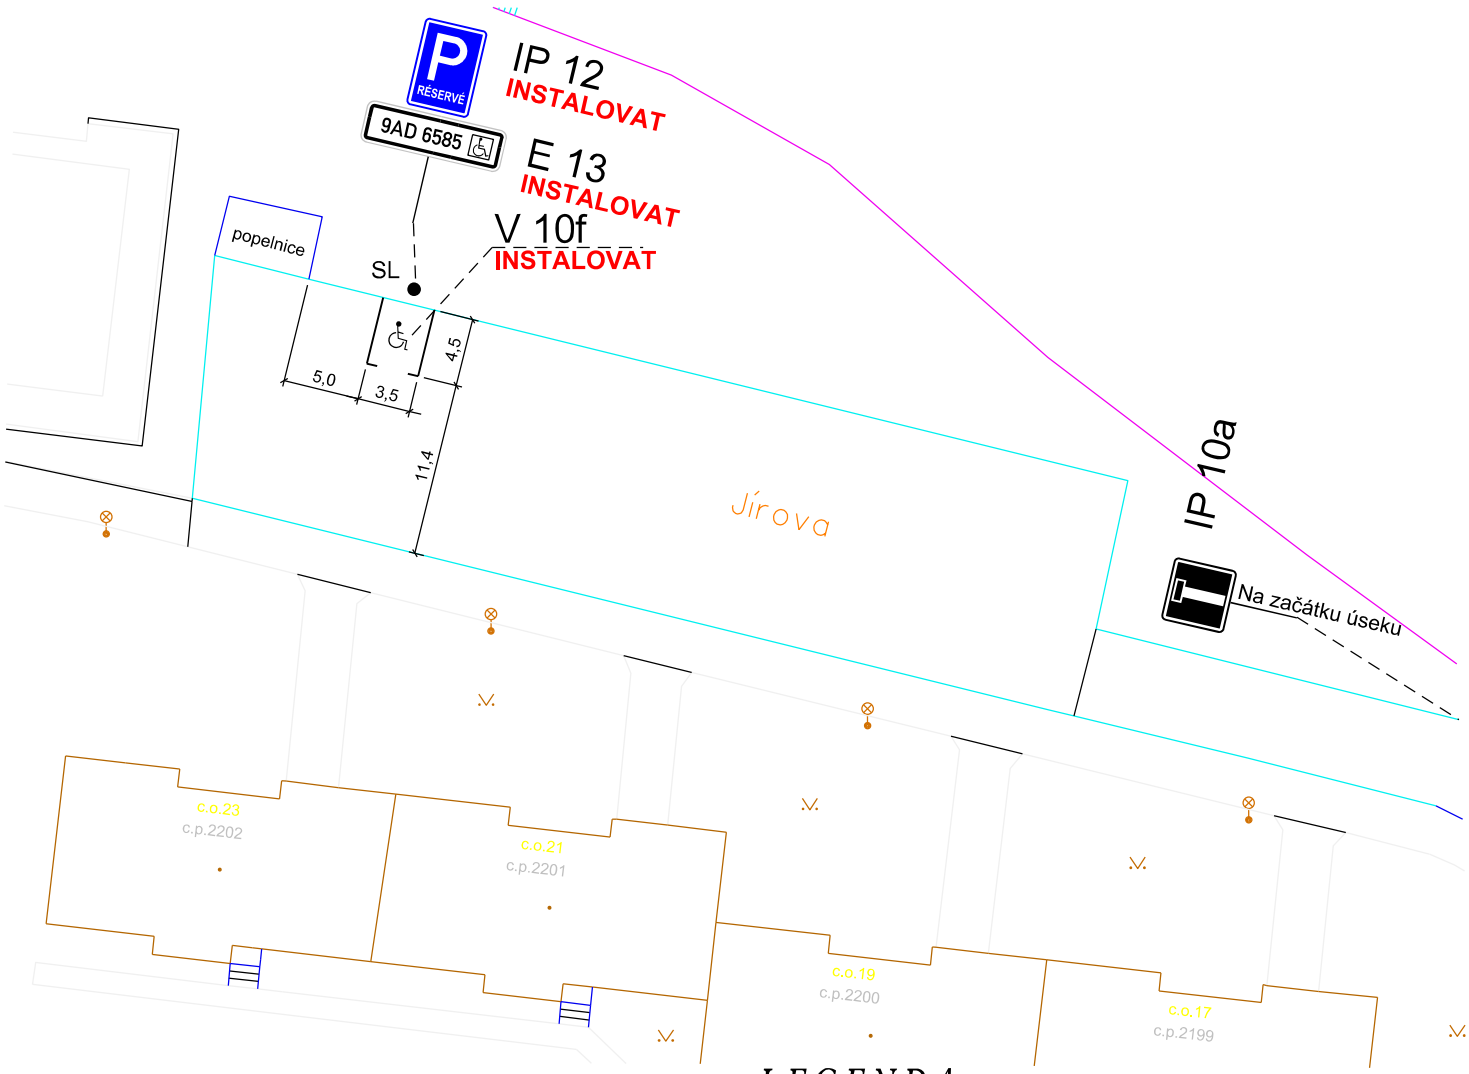

LEGENDA:

B 1	V 1a	DOPRAVNÍ ZNAČENÍ STÁVAJÍCÍ
B 1 Instalovat	V 1a Instalovat	DOPRAVNÍ ZNAČENÍ NAVRHOVANÉ
B 1 Odstranit	V 1a Odstranit	DOPRAVNÍ ZNAČENÍ RUŠENÉ

Digitálně podepsal Ing. Jaroslava Hédlová 23.10.2026 12:38

Čj.: OD/MMB/0575116/2026

21. 10. 2026

Souhlasíme se ZUK

Brněnské komunikace
Brněnské komunikace a.s., Hradecká 787/1a
639 00 Brno | IČ: 507 33 098 | DIČ: CZ 607 33 098

VEDOUCÍ ÚDI	GENER. PROJEKTANT	VYPRACOVAL	KONTROLOVAL
ING. M. PERNICA	M. HORVÁTHOVÁ	M. HORVÁTHOVÁ	ING. Z. NEČAS

Brněnské komunikace
ÚTVAR DOPRAVNÍHO INŽENÝRSTVÍ

OBJEDNATEL DOKUMENTACE: STATUTÁRNÍ MĚSTO BRNO

NÁZEV AKCE:
PŘECHODNÉ DOPRAVNÍ ZNAČENÍ
ULICE JÍROVA - MK

NÁZEV VÝKRESU:
PŘECHODNÁ ZMĚNA DZ,
VPS PRO ZDRAVOTNĚ POSTIŽENÉHO OBČANA

DATUM	ŘÍJEN 2026
FORMÁT	A4
STUPEŇ	
MĚŘÍTKO	1:500
Č. ZAKÁZKY	0844-2026
ČÍSLO PARÉ	ČÍSLO VÝKRESU 01.1