UL. LOZÍBKY - MK

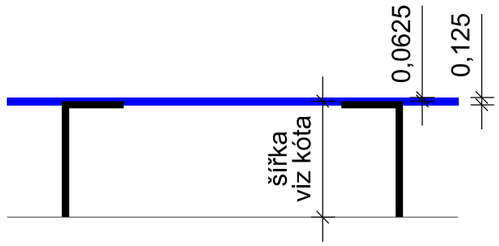

Vzorový vzhled instalovaného značení V 10g, při kombinaci s V 10 a/e/f (dle VL 24).

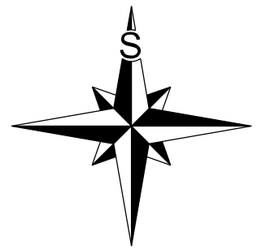



Vzorový vzhled vyplnění dodatkových tabulek E 13 s označením příslušných režimů a doby platnosti.

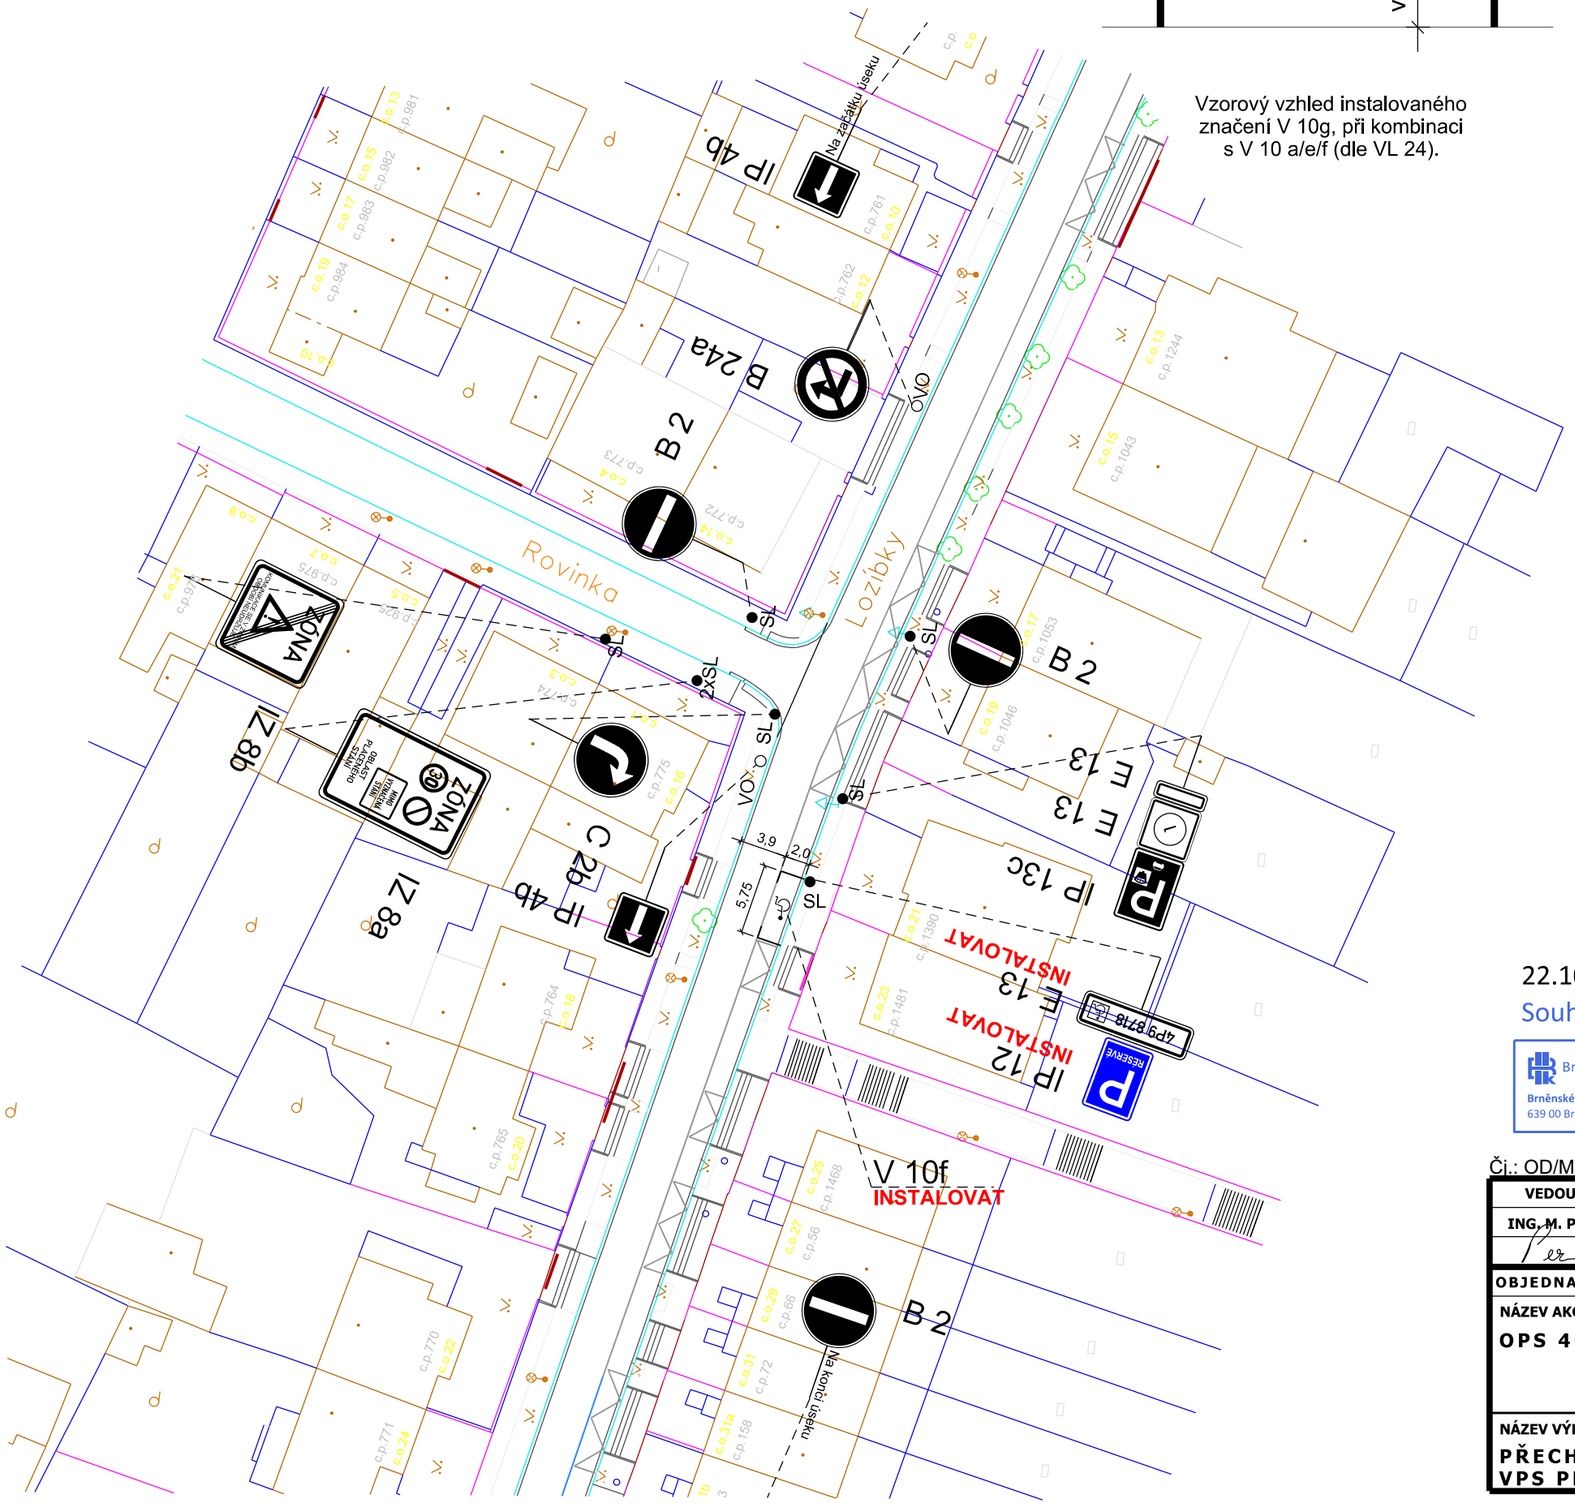

Pozn.: Výkresová dokumentace řeší pouze zřízení vyhrazeného parkovacího stání pro ZTP na konkrétní RZ. Na dodatkové tabulce instalované dopravní značky IP 12 je navržena RZ 4P9 8718.

Všechno instalované dopravní značení musí být zrealizováno v souladu s TP 65 a TP 133, pokud není ve výkrese výslovně uvedeno jinak. Veškeré ostatní dopravní značení bylo vyřešeno v rámci výkresové dokumentace pro stanovení fází A a B, a v tomto výkrese je zobrazeno jako stávající stav.

Digitálně podepsal Ing. Jaroslava Hédlová
23.10.2026 13:09

22.10.2026

Souhlasíme se ZUK

Brněnské komunikace
Brněnské komunikace a.s. Třída 707/1a
639 00 Brno | IČ: 507 33 098 | DIČ: CZ 607 33 098

LEGENDA:

B 1	V_1a_	DOPRAVNÍ ZNAČENÍ STÁVAJÍCÍ
B 1 Instalovat	V_1a_ Instalovat	DOPRAVNÍ ZNAČENÍ NAVRHOVANÉ
B 1 Odstranit	V_1a_ Odstranit	DOPRAVNÍ ZNAČENÍ RUŠENÉ

Čj.: OD/MMB/0575134/2026

VEDOUCÍ ÚDI	GENER. PROJEKTANT	VYPRACOVAL	KONTROLOVAL
ING. M. PERNICA	M. HORVÁTHOVÁ	M. HORVÁTHOVÁ	ING. Z. NEČAS

Brněnské komunikace
ÚTVAR DOPRAVNÍHO INŽENÝRSTVÍ

OBJEDNATEL DOKUMENTACE: STATUTÁRNÍ MĚSTO BRNO

NÁZEV AKCE:
OPS 4-06, přechodné DZ fáze B
ULICE LOZÍBKY - MK

NÁZEV VÝKRESU:
PŘECHODNÉ DOPRAVNÍ ZNAČENÍ, VPS PRO ZDRAVOTNĚ POSTIŽENÉHO OBČANA

DATUM	LISTOPAD 2025
FORMÁT	A3
STUPEŇ	
MĚŘÍTKO	1:500
Č. ZAKÁZKY	0835-2026
ČÍSLO PARÉ	ČÍSLO VÝKRESU 01.1