UL. KAMPELÍKOVA - MK

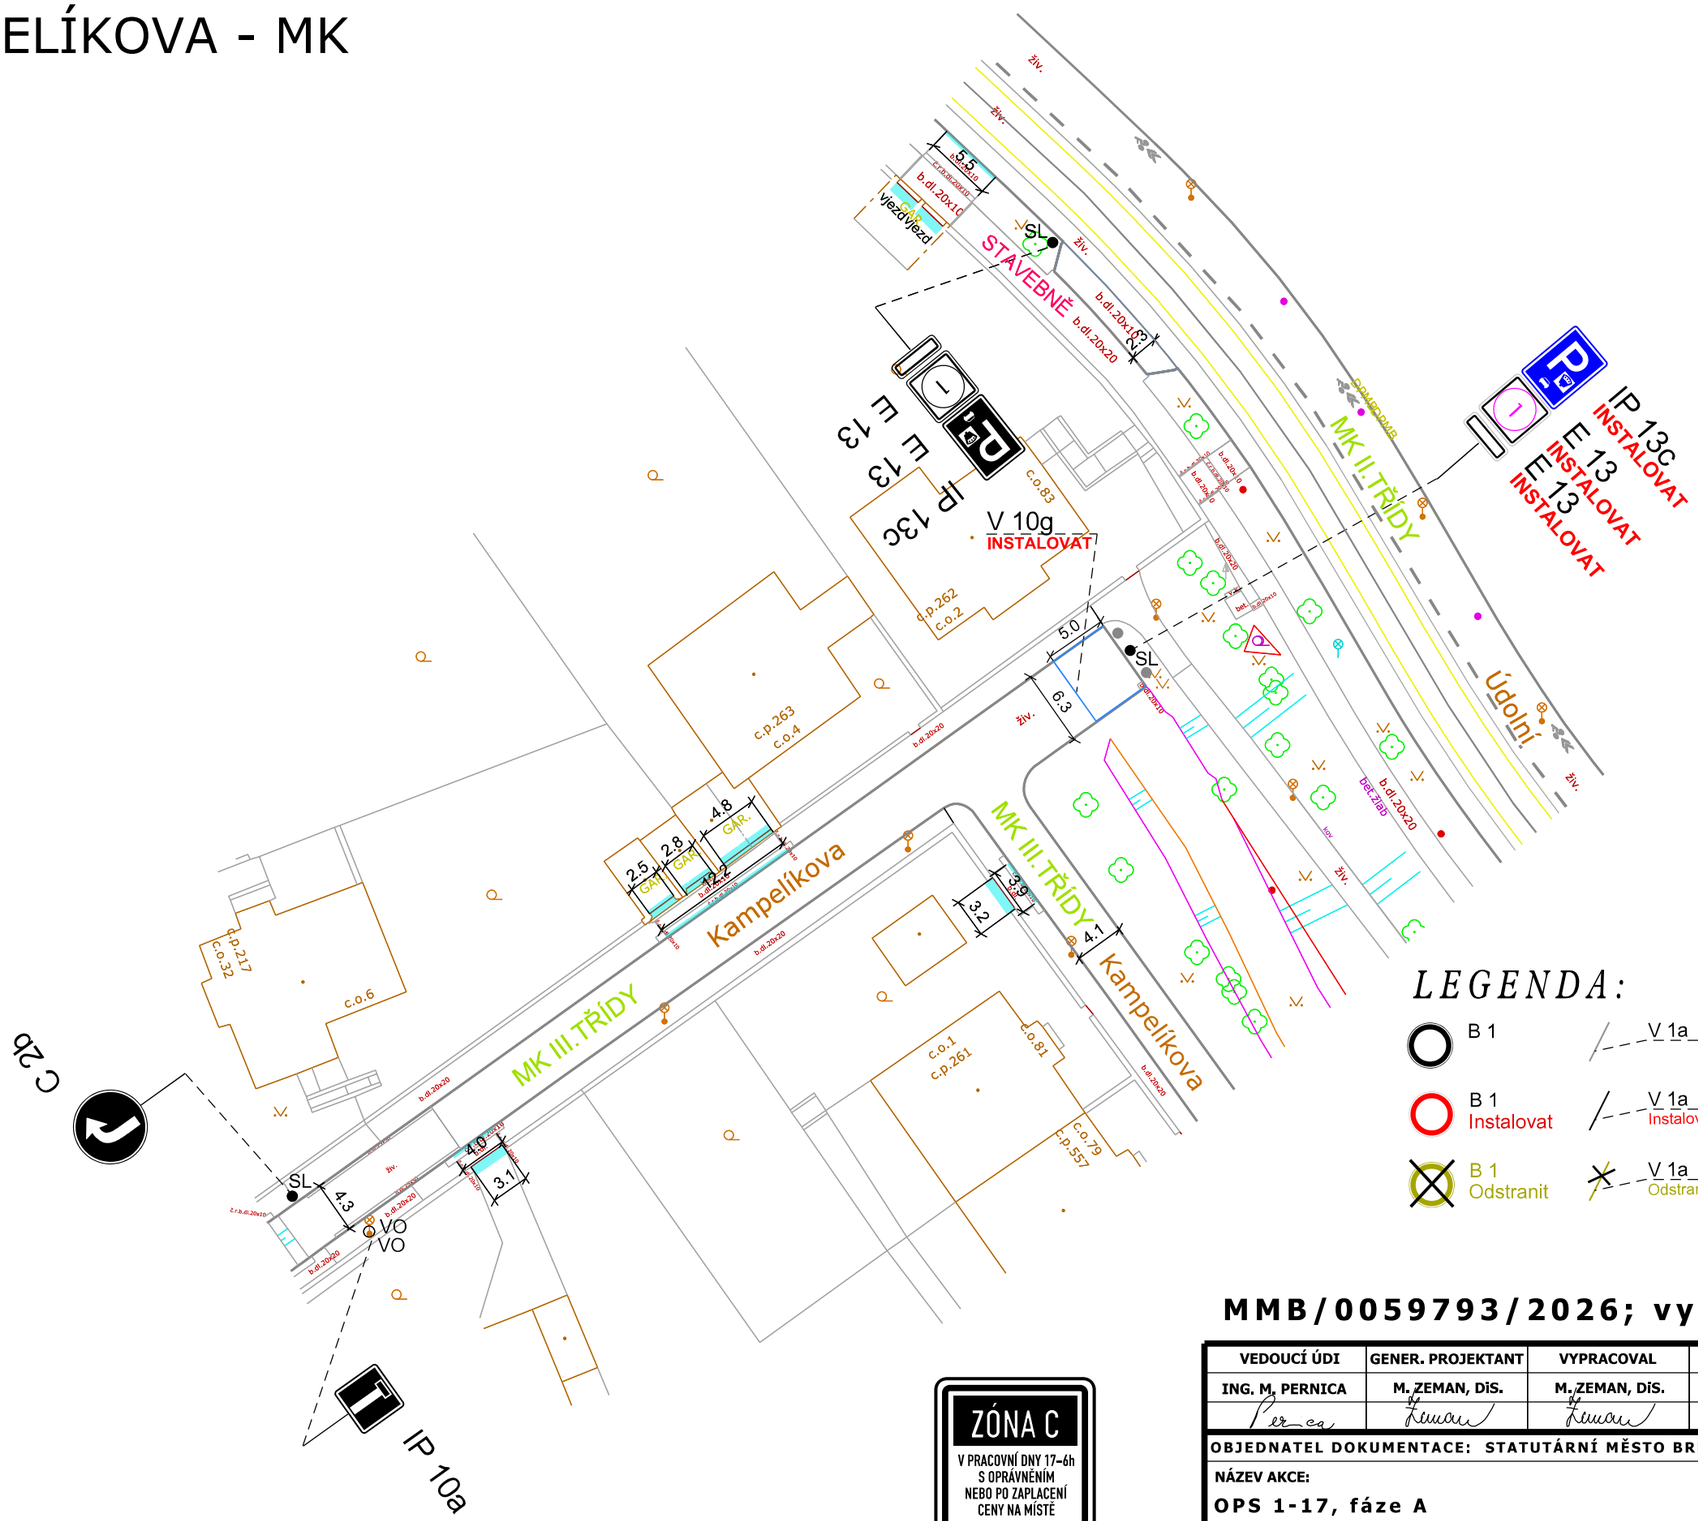

LEGENDA:

B 1	V 1a	DOPRAVNÍ ZNAČENÍ STÁVAJÍCÍ
B 1 Instalovat	V 1a Instalovat	DOPRAVNÍ ZNAČENÍ NAVRHOVANÉ
B 1 Odstranit	V 1a Odstranit	DOPRAVNÍ ZNAČENÍ RUŠENÉ

ZÓNA C
V PRACOVNÍ DNY 17–6h
S OPRÁVNĚNÍM
NEBO PO ZAPLACENÍ
CENY NA MÍSTĚ

OBLAST 1-17

1

MMB/0059793/2026; vyřizuje R. Matuszková

VEDOUCÍ ÚDI	GENER. PROJEKTANT	VYPRACOVAL	KONTROLOVAL
ING. M. PERNICA	M. ZEMAN, DiS.	M. ZEMAN, DiS.	ING. J. NEŠPOR

Brněnské komunikace
ÚTVAR DOPRAVNÍHO INŽENÝRSTVÍ

OBJEDNATEL DOKUMENTACE: STATUTÁRNÍ MĚSTO BRNO	DATUM: ÚNOR 2026
NÁZEV AKCE: OPS 1-17, fáze A	FORMÁT:
UL. KAMPELÍKOVA - MK	STUPEŇ:
	MĚŘÍTKO: 1:500
	Č. ZAKÁZKY: 0112-2026
NÁZEV VÝKRESU: ZMĚNA DOPRAVNÍHO ZNAČENÍ	ČÍSLO PARÉ:
	ČÍSLO VÝKRESU: 1-VAR.1