UL. DOLNOPOLNÍ - MK

OPS 18-01 DOLNOPOLNÍ, FÁZE A

MMB/1013817/2024

Pozn.: Výkresová dokumentace je vypracována na základě požadavku MMB-OD, po podnětech občanů za účelem umožnění bezproblémového nájezdu a výjezdu do vjezdů v ulici Dolnopolní.

Veškeré ostatní dopravní značení bylo vyřešeno v rámci výkresové dokumentace fáze A pro tuto oblast a v tomto výkrese je zobrazeno jako stávající stav. Všechno instalované dopravní značení musí být zrealizováno v souladu s TP 65 a TP 133.

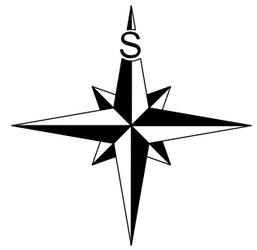



1

Vzorový vzhled vyplnění úsekových dodatkových tabulek E 13 s označením příslušných režimů a doby platnosti.

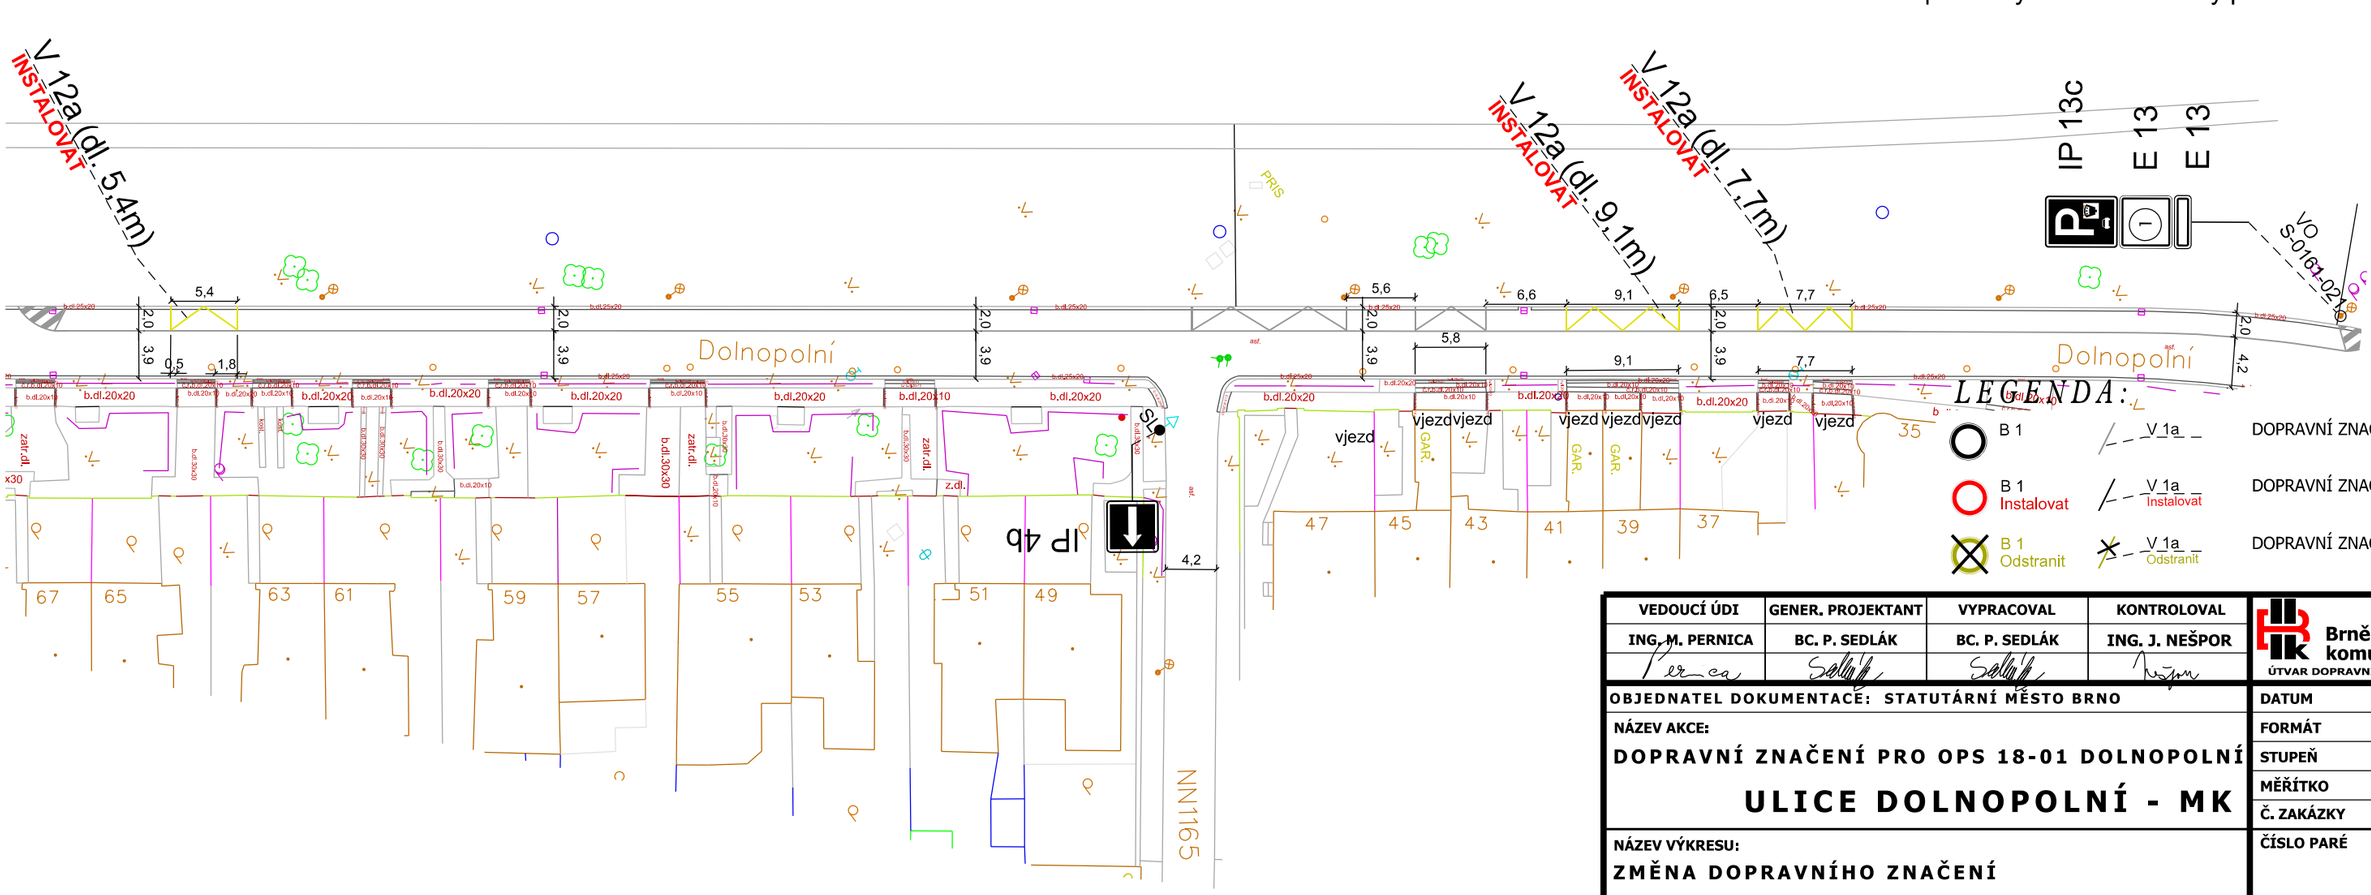

VEDOUCÍ ÚDI	GENER. PROJEKTANT	VYPRACOVAL	KONTROLOVAL
ING. M. PERNICA	BC. P. SEDLÁK	BC. P. SEDLÁK	ING. J. NEŠPOR

Brněnské komunikace
ÚTVAR DOPRAVNÍHO INŽENÝRSTVÍ

OBJEDNATEL DOKUMENTACE: STATUTÁRNÍ MĚSTO BRNO

NÁZEV AKCE:

DOPRAVNÍ ZNAČENÍ PRO OPS 18-01 DOLNOPOLNÍ

ULICE DOLNOPOLNÍ - MK

NÁZEV VÝKRESU:

ZMĚNA DOPRAVNÍHO ZNAČENÍ

DATUM	DUBEN 2026
FORMÁT	A3
STUPEŇ	
MĚŘÍTKO	1:500
Č. ZAKÁZKY	
ČÍSLO PARÉ	ČÍSLO VÝKRESU 01.2