UL. FRANZOVA - MK

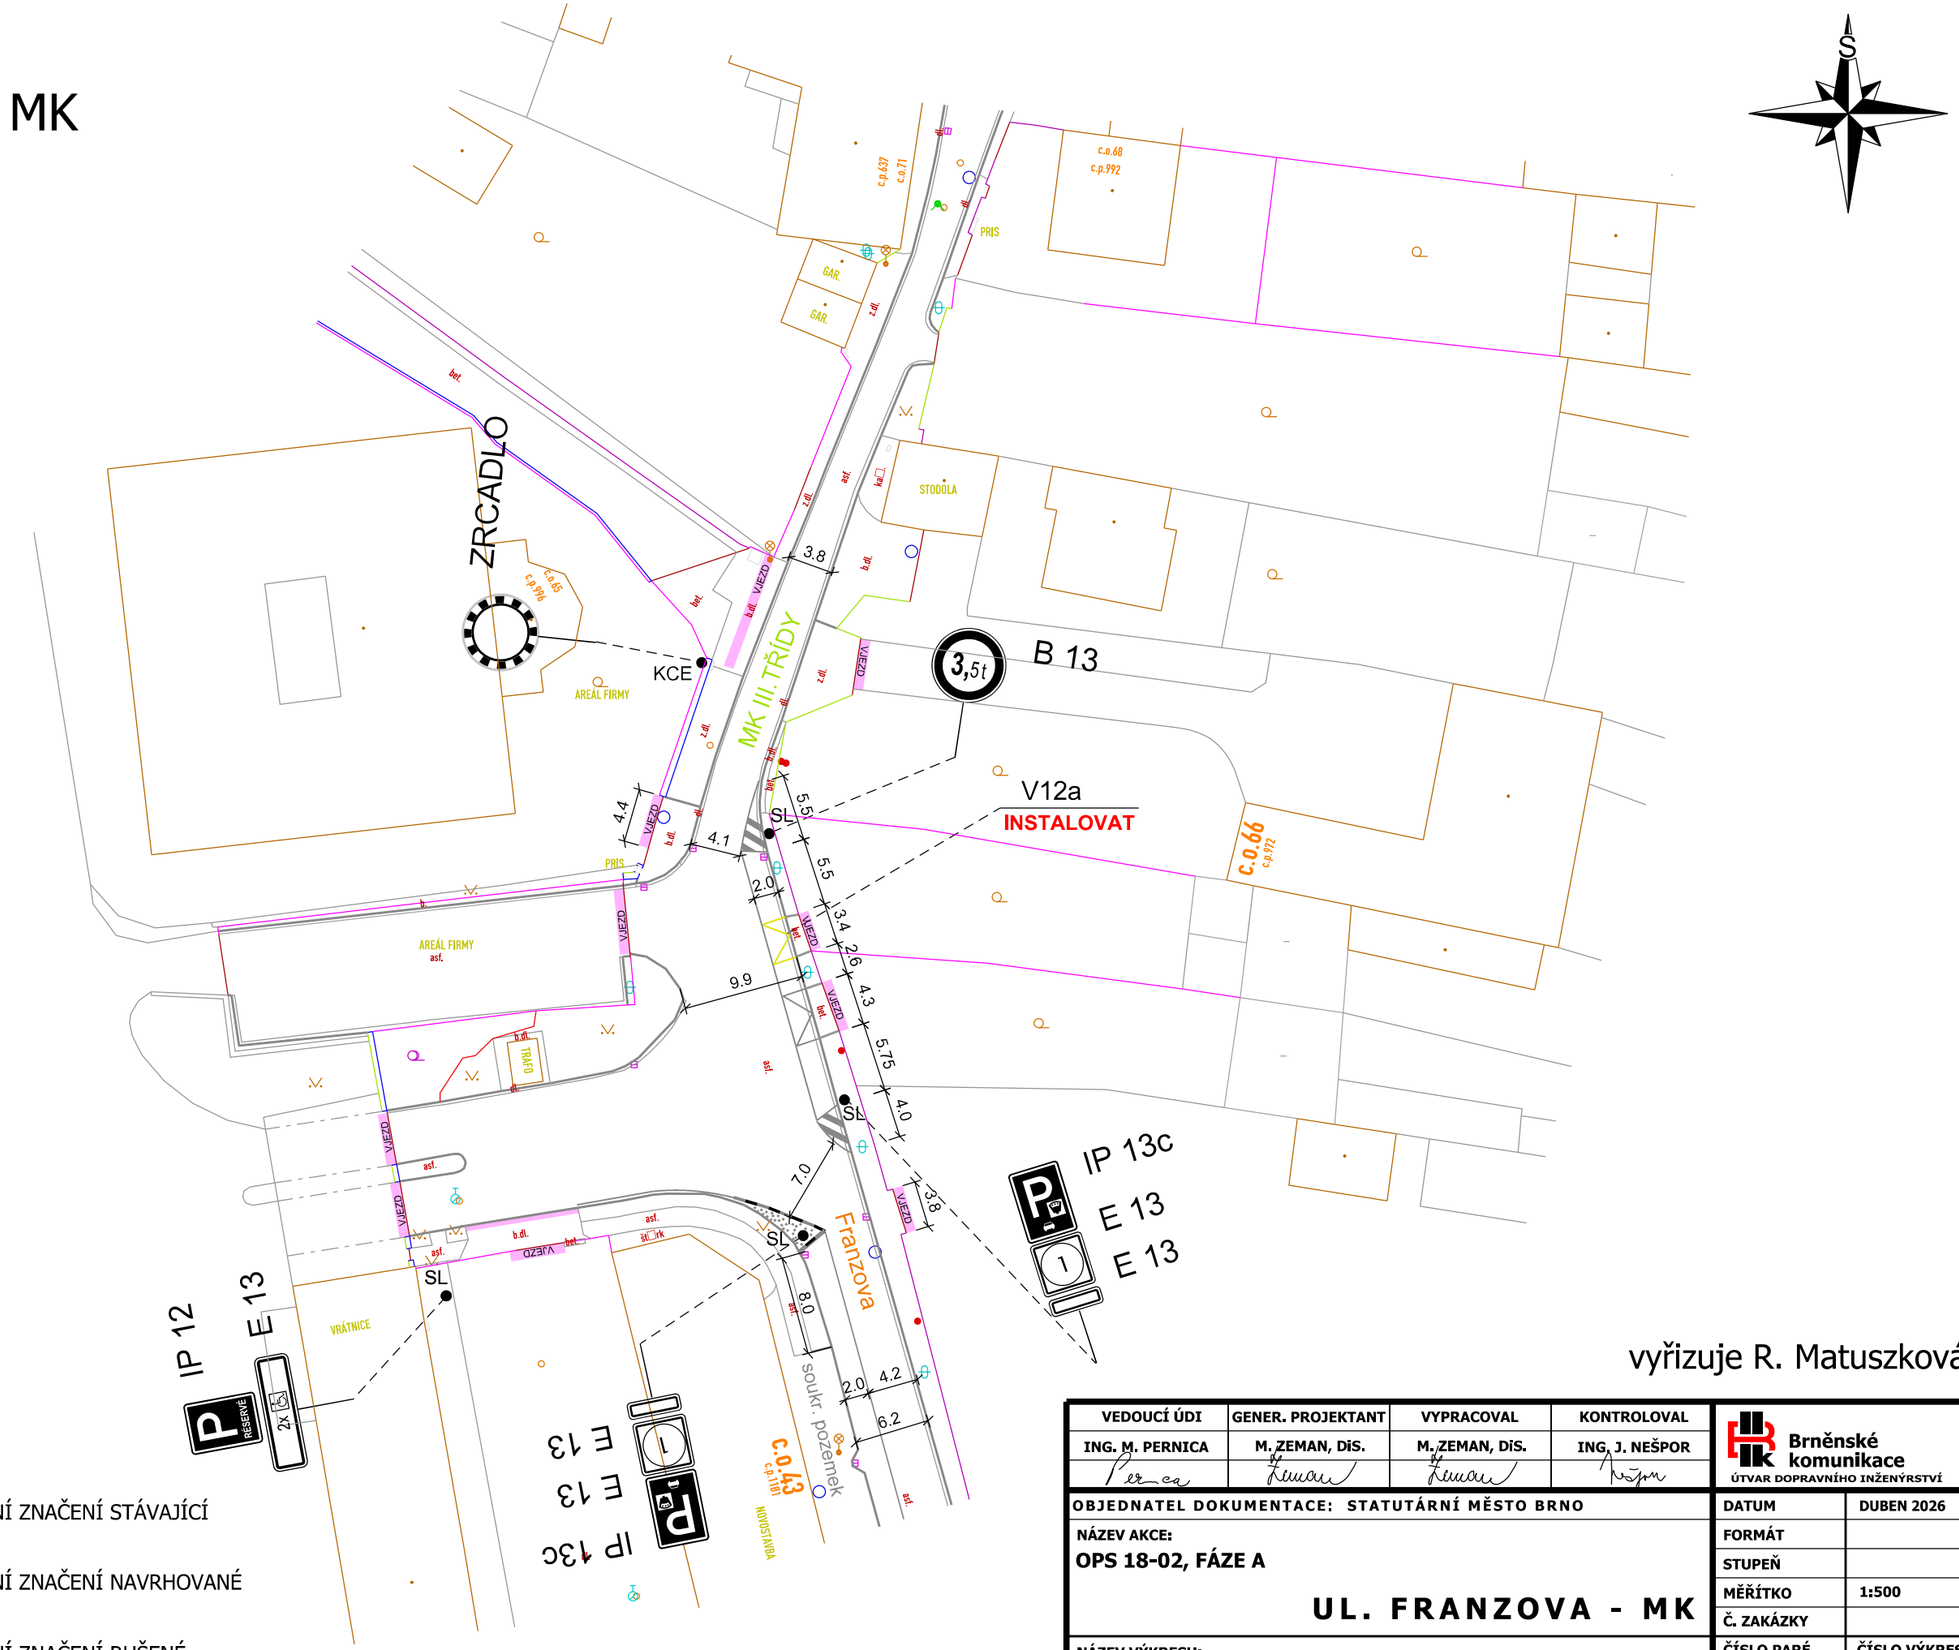

ZÓNA C
V PRACOVNÍ DNY 17-6h
S OPRÁVNĚNÍM
NEBO PO ZAPLACENÍ
CENY NA MÍSTĚ

OBLAST 18-02

1

LEGENDA:

B 1	V 1a	DOPRAVNÍ ZNAČENÍ STÁVAJÍCÍ
B 1 Instalovat	V 1a Instalovat	DOPRAVNÍ ZNAČENÍ NAVRHOVANÉ
B 1 Odstranit	V 1a Odstranit	DOPRAVNÍ ZNAČENÍ RUŠENÉ

vyřizuje R. Matuszková

VEDOUCÍ ÚDI	GENER. PROJEKTANT	VYPRACOVAL	KONTROLOVAL	Brněnské komunikace ÚTVAR DOPRAVNÍHO INŽENÝRSTVÍ
ING. M. PERNICA	M. ZEMAN, DiS.	M. ZEMAN, DiS.	ING. J. NEŠPOR	

OBJEDNATEL DOKUMENTACE: STATUTÁRNÍ MĚSTO BRNO	DATUM	DUBEN 2026
NÁZEV AKCE: OPS 18-02, FÁZE A	FORMÁT	
UL. FRANZOVA - MK	STUPEŇ	
	MĚŘÍTKO	1:500
	Č. ZAKÁZKY	
NÁZEV VÝKRESU: ZMĚNA DOPRAVNÍHO ZNAČENÍ	ČÍSLO PARÉ	ČÍSLO VÝKRESU 1-VAR.1