ETAPA 2: Nepodchozí lešení

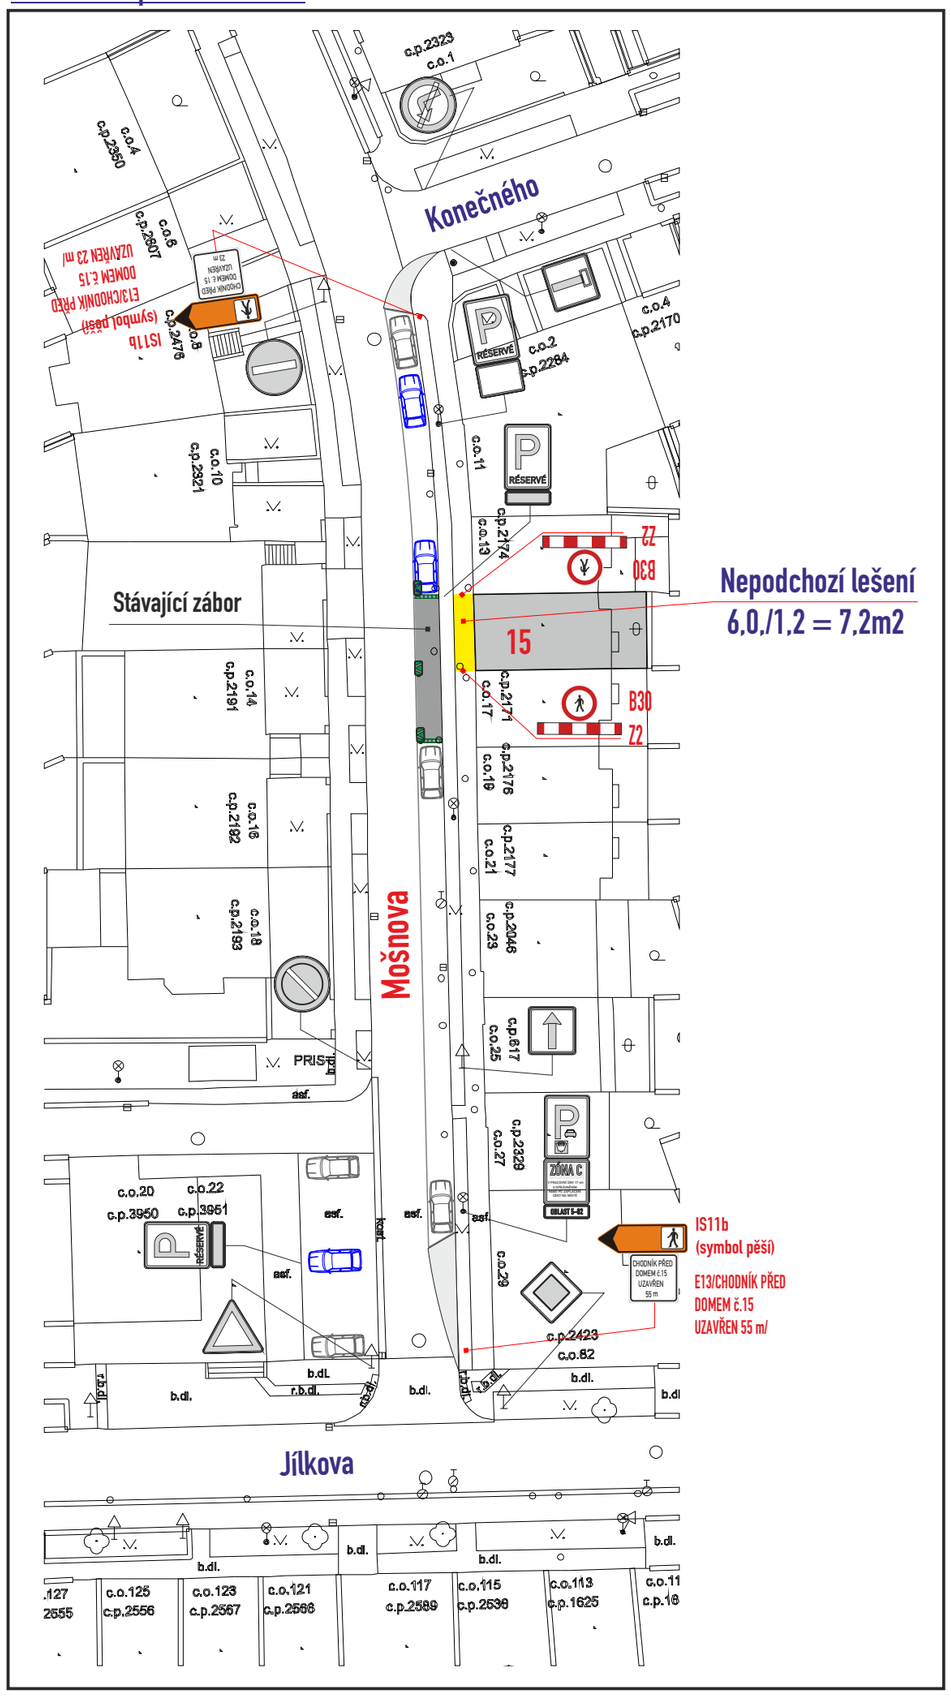

ETAPA 1: Zařízení stavby

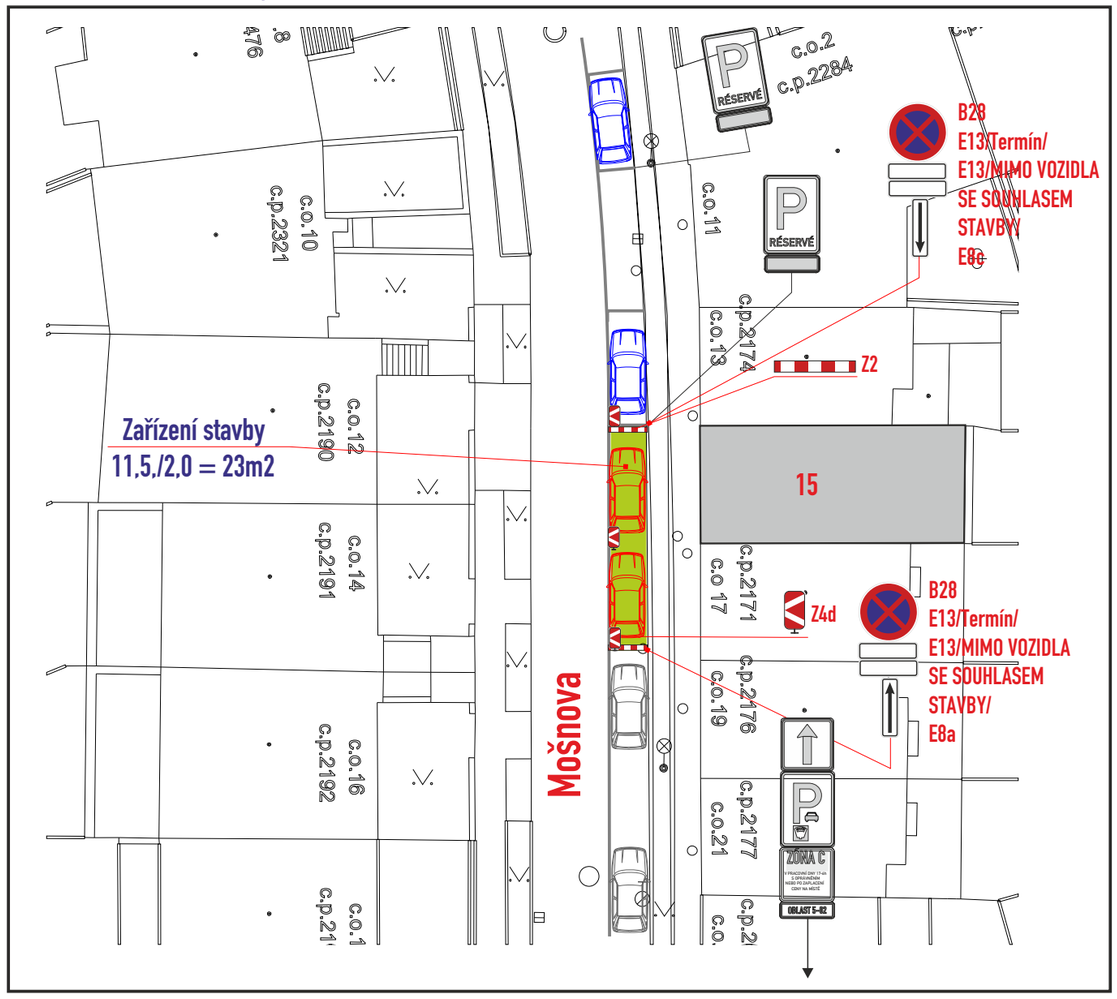

MMB/0629456/2026
OD/MMB/0622039/2026/2

B28 osadit 7 dní předem

– DZ budou osazeny dle TP 66 a tech. listů pro osazování přenosného DZ, přechodného VDZ dle TP 133,66

Oblast:



Legenda ploch:
- zábor vozovky :
- zábor chodníku :

Legenda vozidel:
- stávající parkování :
- vozidla k vyklizení :
- vyhrazená stání :

Legenda značení ve schématu /barva popisu :
- přenosné SDZ : A15
- stávající SDZ :
- stávající SDZ zakrýt / zrušit:

VYPRACOVAL : Ing. Dvořák Marek	SIGNEX spol. s r.o.
KONTROLOVAL : Ing. Končelík Jiří	
obsah schématu : PŘECHODNÉ DOPRAVNÍ ZNAČENÍ Částečná uzavírka	kontakt : SIGNEX, spol. s r.o., Holzova,138, 627 00 Brno Tel.: 545 226 021-4 , mistr: tel.: 602 58 23 25 Služba mimo pracovní dobu: tel.: 602 571 312 email: signex@signex.cz
místo akce/název : BRNO, ul. Mošnova 15 Stavební úpravy RD	číslo objednávky / datum : č.o. 260096 18.11.2026 číslo schématu : 1