

Etapa – 1 – zábor pro stavební techniku

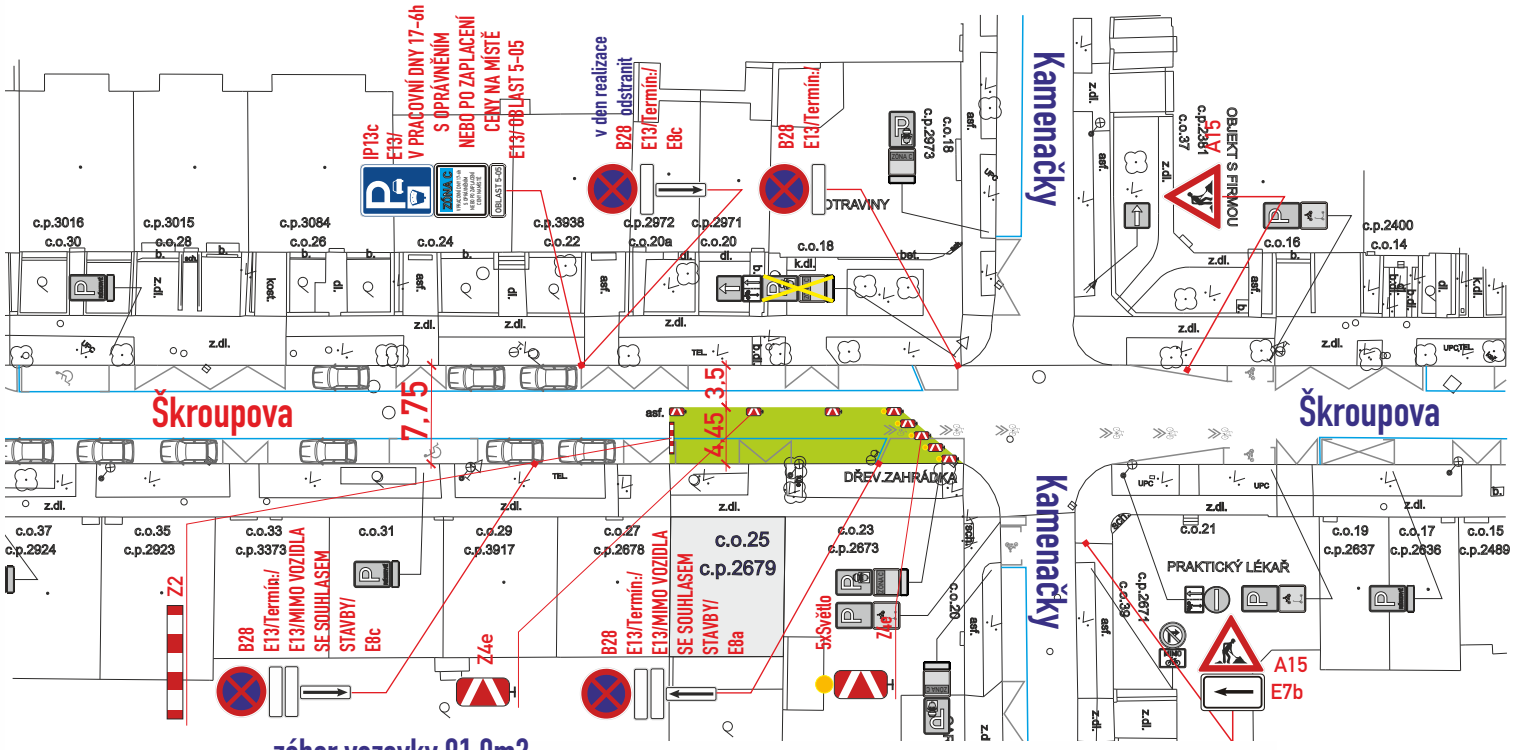

zábor vozovky 91,0m2

Etapa – 2 – zábor pro kontejner a vozidla stavby

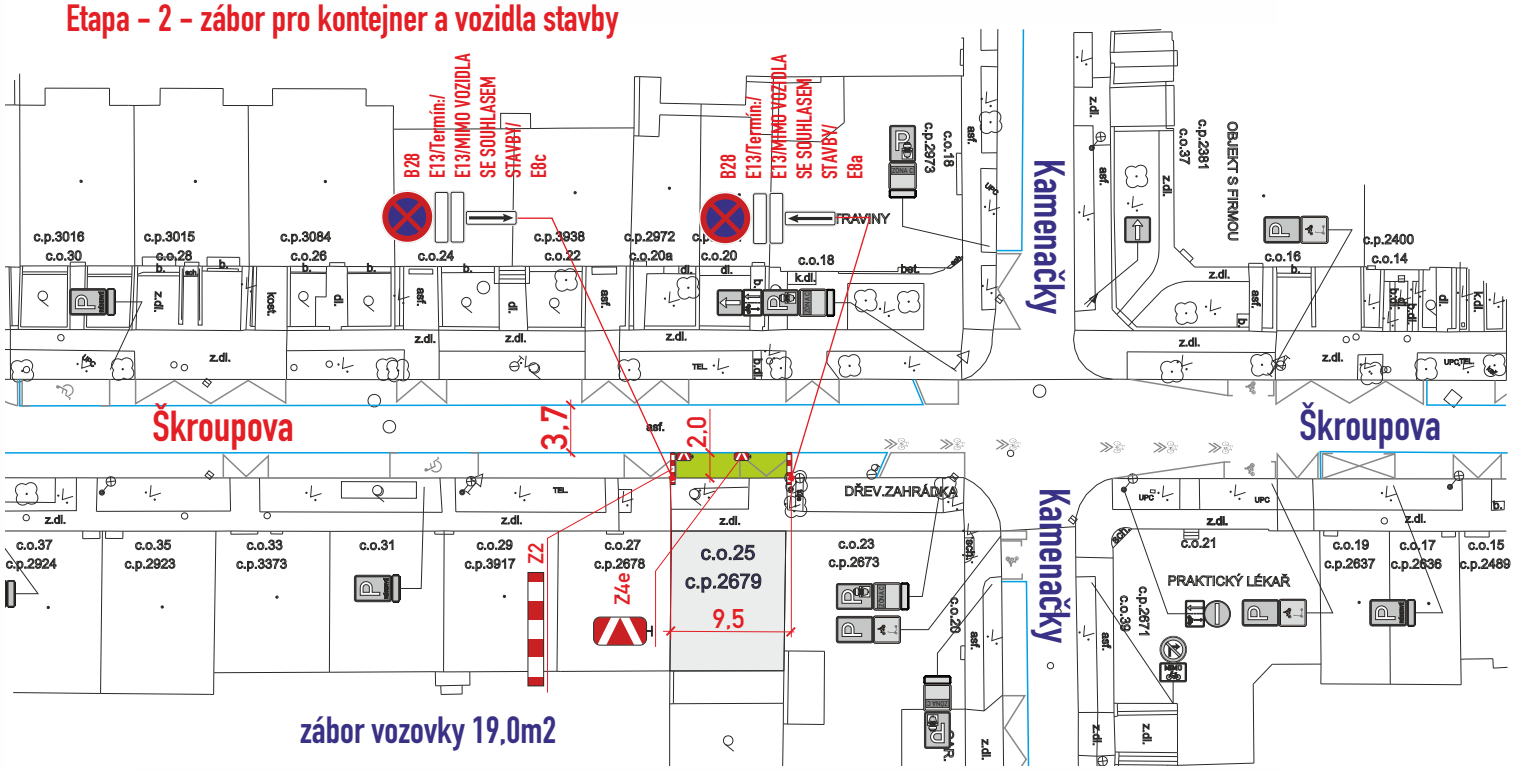

zábor vozovky 19,0m2

Č. J.: MMB/0631792/2026/MAI
SP. ZN.: 5400/OD/MMB/0627607/2026/2

– DZ budou osazeny dle TP 66 a tech. listů pro osazování přenosného DZ, přechodného VDZ dle TP 133,66,65

B28–osadit 7 dní předem

Legenda značení ve schématu /barva popisu :
přenosné SDZ : A15
stávající SDZ :
stávající SDZ zakrýt / zrušit:
zábor vozovky :

VYPRACOVAL : Belcredi Vlček Martin	SIGNEX spol. s r.o.
KONTROLOVAL : Ing. Končelík Jiří	
obsah schématu : PŘECHODNÉ DOPRAVNÍ ZNAČENÍ Částečná uzavírka	kontakt : SIGNEX, spol. s r.o., Holzova,138, 627 00 Brno Tel.: 545 226 021-4 , mistr: tel.: 602 58 23 25 Služba mimo pracovní dobu: tel.: 602 571 312 email: signex@signex.cz
místo akce/název : BRNO, ul. Škroupova č.o. 25 stavební úpravy RD	číslo objednávky / datum : 260841 13.11.2026
	číslo schématu : 1

www.signex.cz