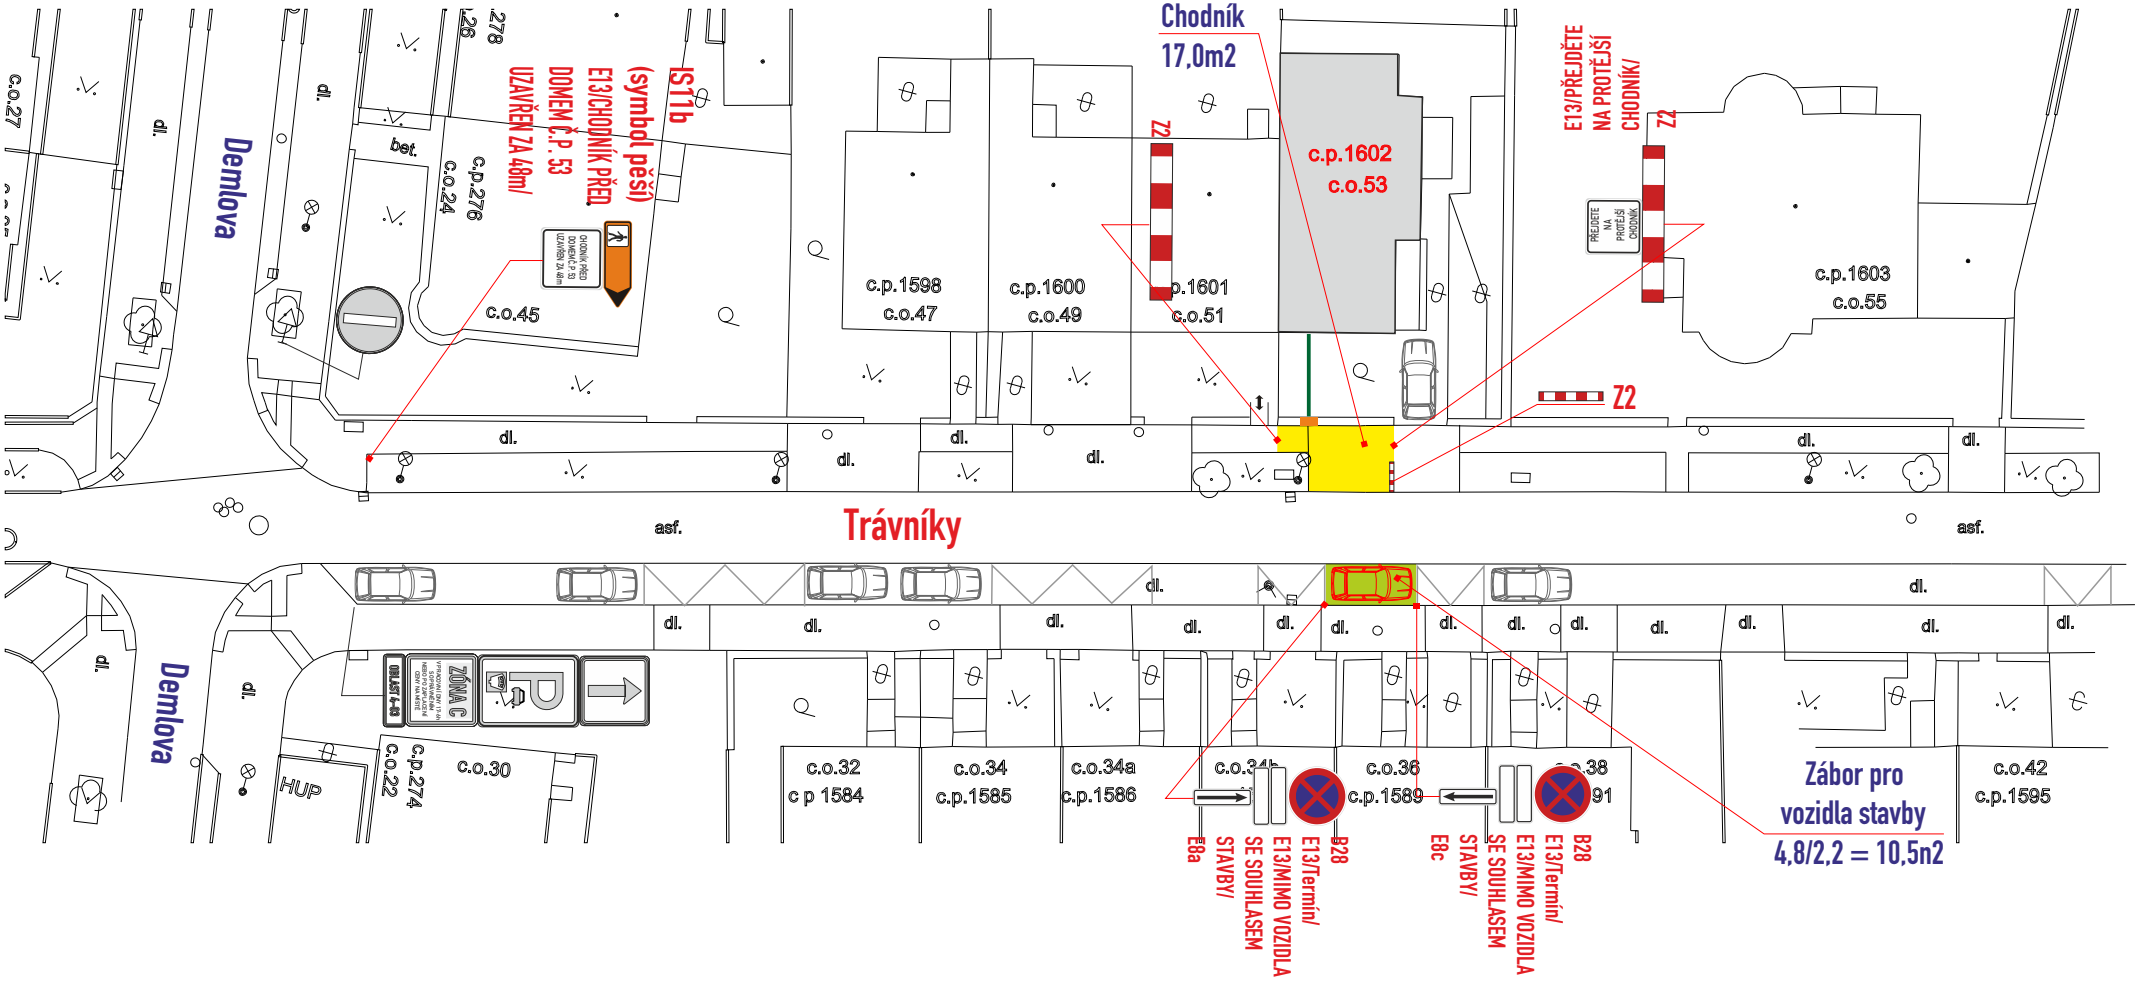


Č. J.: MMB/0634381/2026/MAI
SP. ZN.: 5400/OD/MMB/0628867/2026/2

**B28 osadit 7 dní předem**

– DZ budou osazeny dle TP 66 a tech. listů pro osazování přenosného DZ, přechodného VDZ dle TP 133,66

**Legenda ploch:**
- zábor vozovky :
- zábor chodníku :

**Legenda vozidel:**
- stávající parkování :
- vozidla k vyklizení :

**Legenda zařízení stavby, obj. trasy, výkopy :**
- výkop : skříň :

**Legenda značení ve schématu /barva popisu :**
- přenosné SDZ : A15
- stávající SDZ :
- stávající SDZ zakrýt / zrušit:

| | |
|---|---|
| VYPRACOVAL : Ing. Dvořák Marek | SIGNEX spol. s r.o. |
| KONTROLOVAL : Ing. Končelík Jiří | |

**obsah schématu :**

# PŘECHODNÉ DOPRAVNÍ ZNAČENÍ

Částečná uzavírka, uzavírka chodníku


**kontakt :**
SIGNEX, spol. s r.o., Holzova,138, 627 00 Brno
Tel.: 545 226 021-4 , mistr: tel.: 602 58 23 25
Služba mimo pracovní dobu: tel.: 602 571 312
email: signex@signex.cz


**místo akce/název :**

BRNO, ul. Trávníky 53
KABEL

**číslo objednávky / datum :**
č.o. CR 2612
9.11.2026

**číslo schématu :** 1

www.signex.cz