UL. SOLNIČNÍ - MK

úsek (BESEDNÍ - VESELÁ)

OPS: MČ BRNO STŘED 1 - OBLAST 01

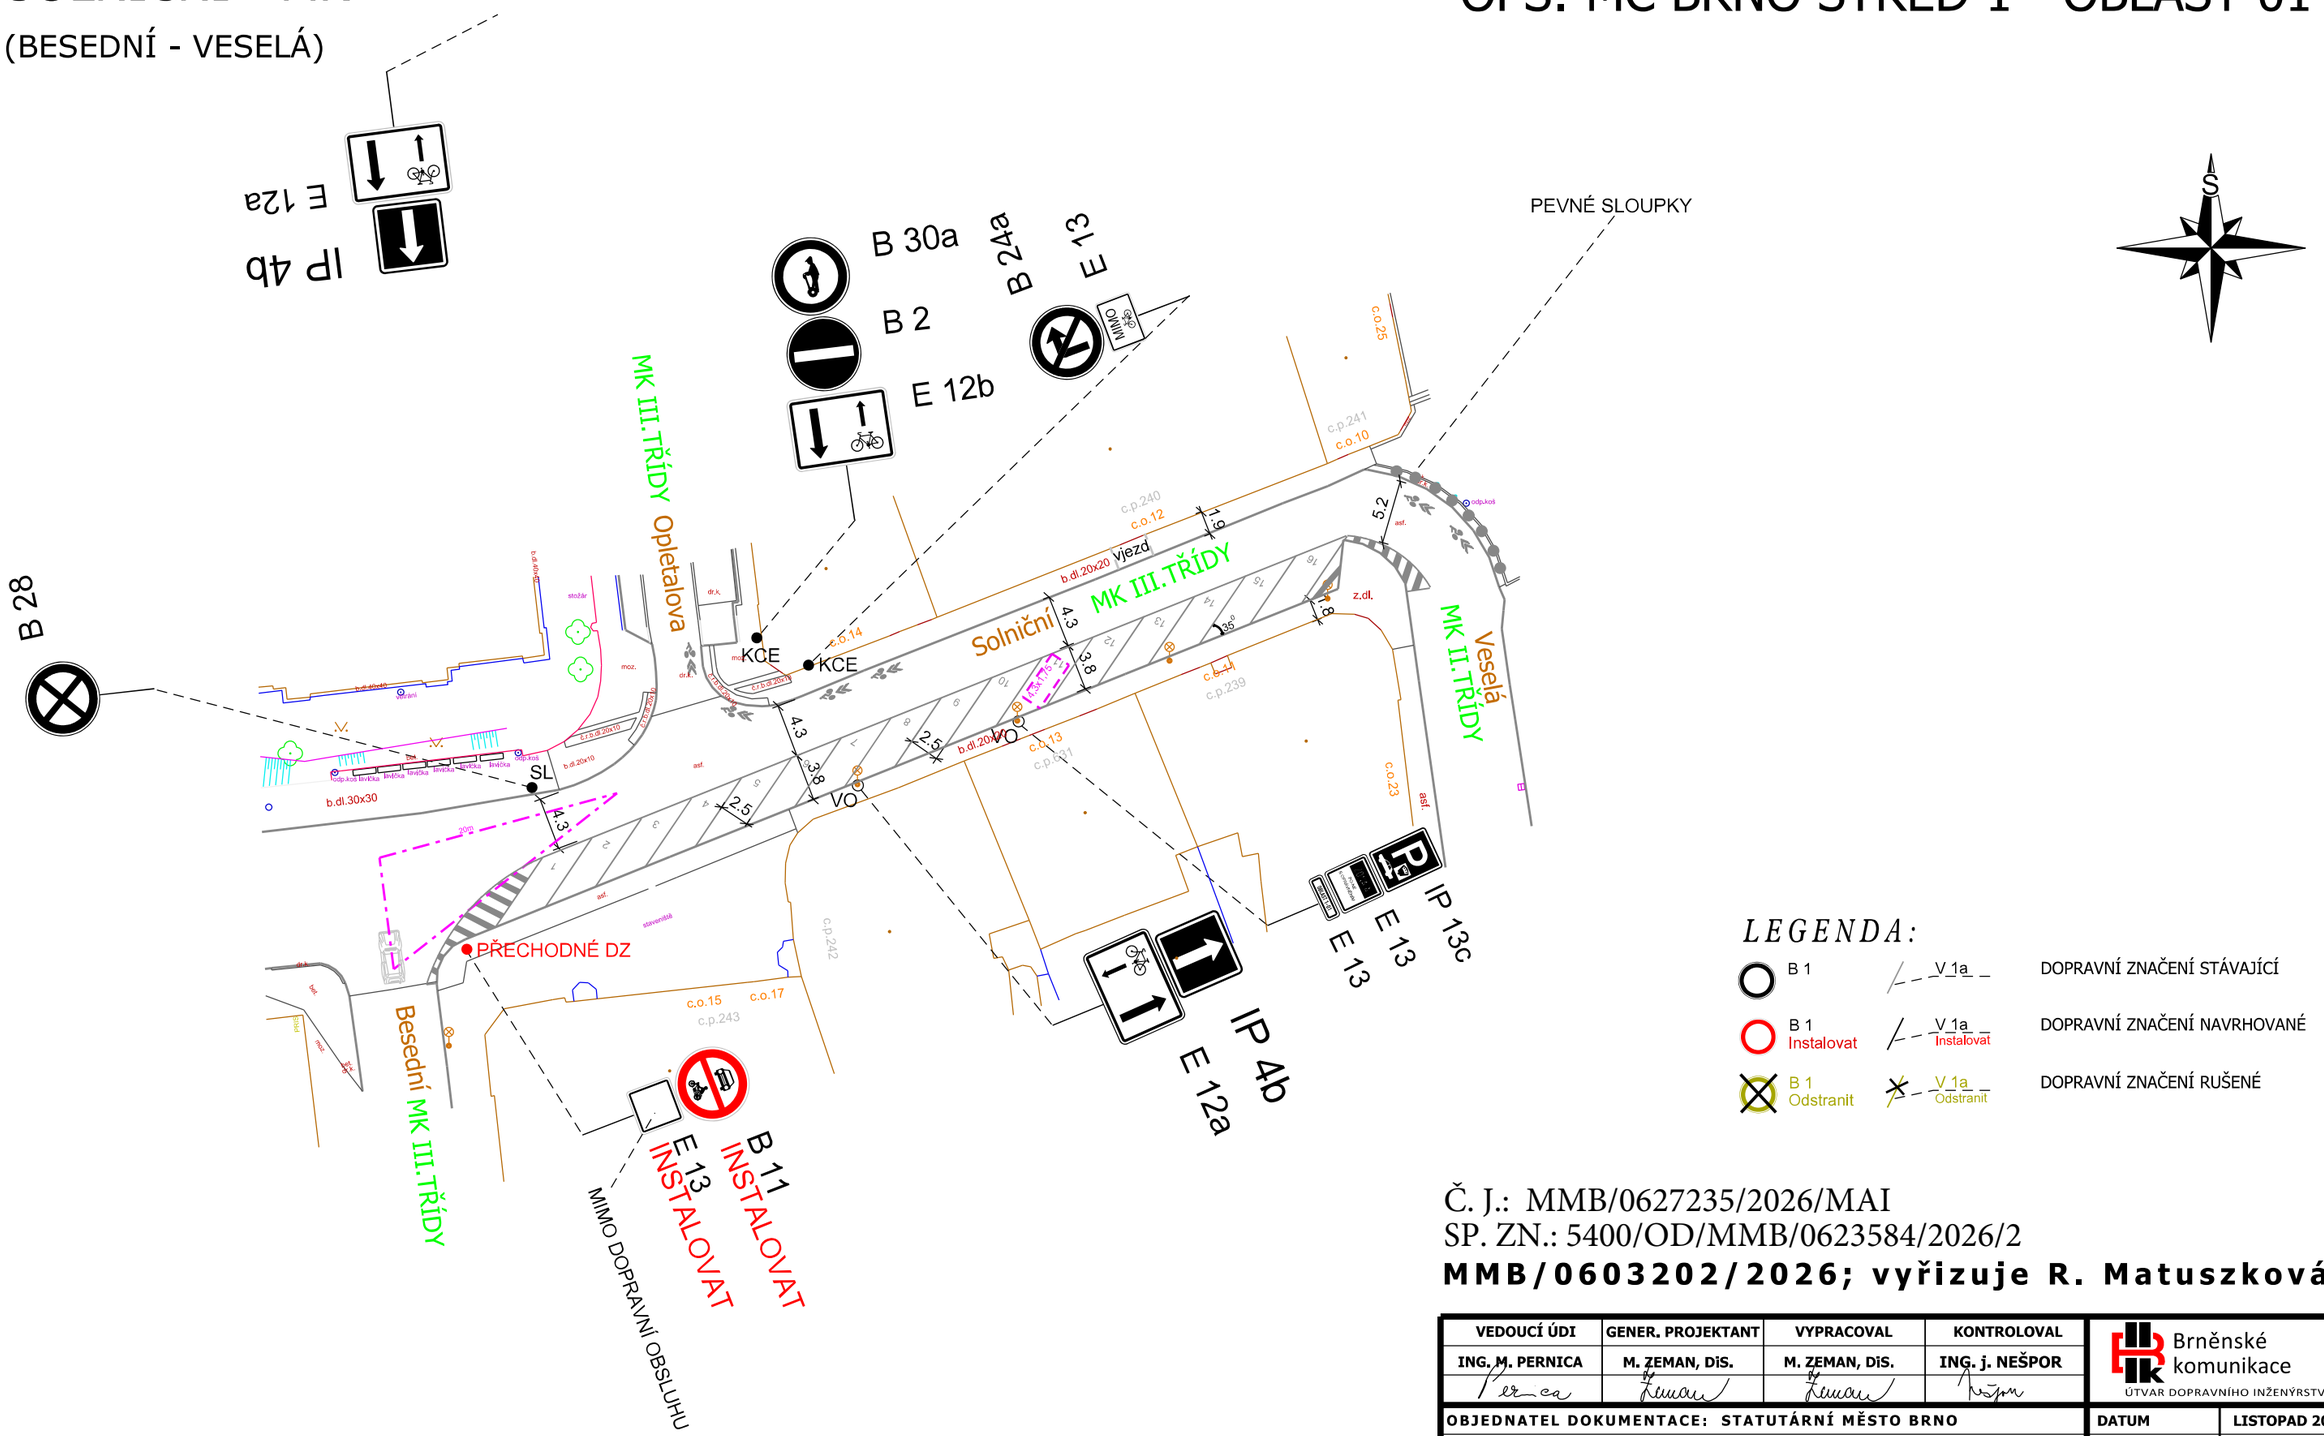

LEGENDA:

B 1	V 1a	DOPRAVNÍ ZNAČENÍ STÁVAJÍCÍ
B 1 Instalovat	V 1a Instalovat	DOPRAVNÍ ZNAČENÍ NAVRHOVANÉ
B 1 Odstranit	V 1a Odstranit	DOPRAVNÍ ZNAČENÍ RUŠENÉ

Č. J.: MMB/0627235/2026/MAI
SP. ZN.: 5400/OD/MMB/0623584/2026/2
MMB/0603202/2026; vyřizuje R. Matuszková

VEDOUCÍ ÚDI	GENER. PROJEKTANT	VYPRACOVAL	KONTROLOVAL	Brněnské komunikace, ÚTVAR DOPRAVNÍHO INŽENÝRSTVÍ
ING. M. PERNICA	M. ZEMAN, DiS.	M. ZEMAN, DiS.	ING. j. NEŠPOR	

OBJEDNATEL DOKUMENTACE: STATUTÁRNÍ MĚSTO BRNO	DATUM	LISTOPAD 2026
NÁZEV AKCE: OPS MČ BRNO STŘED 1 - OBLAST 01	FORMÁT	A3
	STUPEŇ	
	MĚŘÍTKO	1:500
	Č. ZAKÁZKY	0951-2026
NÁZEV VÝKRESU: PŘECHODNÉ DOPRAVNÍ ZNAČENÍ	ČÍSLO PARÉ	ČÍSLO VÝKRESU 1-VAR.2