ŘEŠENÍ DOPRAVNÍ SITUACE

PROJEKT DOPRAVNÍHO ZNAČENÍ

Dokument je podepsán elektronickým podpisem
Podepisující: Bc. Michal Němeček, DiS.
Organizace: Statutární město Brno, Magistr
Sériové č. cert.: 24447491
Vydavatel cert.: PostSignum Qualified CA 4
Datum a čas: 25.11.2026 09:53:33
Důvod: č. j.: MMB/0633869/2026/NEM
Místo:

čj.:MMB- 2026

MmB souhlasí datum:.....

ODBOR DOPRAVY MmB

POLICIE ČESKÉ REPUBLIKY
Městské ředitelství policie Brno
Dopravní inspektorát, pracoviště dopravního inženýrství

Odsouhlaseno dne: 18.11.2026
Pod č. j.: KRPB-233354-2/ČJ-2026-0602DI
v kontextu č. j.: KRPB-145686-1/ČJ-2021-0602DI
Dle § 77 z. č. 361/2000 Sb. Lucie Vrba Pohlídalová
§ --- z. č. 13/1997 Sb.

DOPRAVNÍ INSPEKTORÁT PČR BRNO

počet stran: 1
datum vypracování: 6. 11. 2026
datum změny:

akce: zábor parkovacích míst, změna organizace dopravy
místo: Brno - areál stadionu Za Lužánkami
zadavatel: OCEAN´S Group s.r.o.

zakázka: 2026AK00097
projekt: 2026PR00082
verze: 1

poznámka:

vypracoval: Mgr. Kateřina Černá
vyřizuje: Ivana Sojková

navrhované DZ | stávající DZ | stávající DZ dočasně zrušit | B28 a B29 nutno osadit 7 dní předem | počty Z4 a Z5 jsou pouze orientační



BS MORAVA SPOL. S R.O.
DOPRAVNÍ ZNAČENÍ: PŮJČOVNA – PRODEJ – SERVIS
FOLTÝNOVA 19, 635 00 BRNO
PROVOZOVNA: BRNO, CHIRONOVA UL., TEL.: 547 242 042
WWW.BSMORAVA.CZ E-MAIL: INFO@BSMORAVA.CZ
www.dopravniznaceni brno.cz

www.dopravniznaceni brno.cz DOPRAVNÍ ZNAČENÍ www.bsmorava.cz BS MORAVA



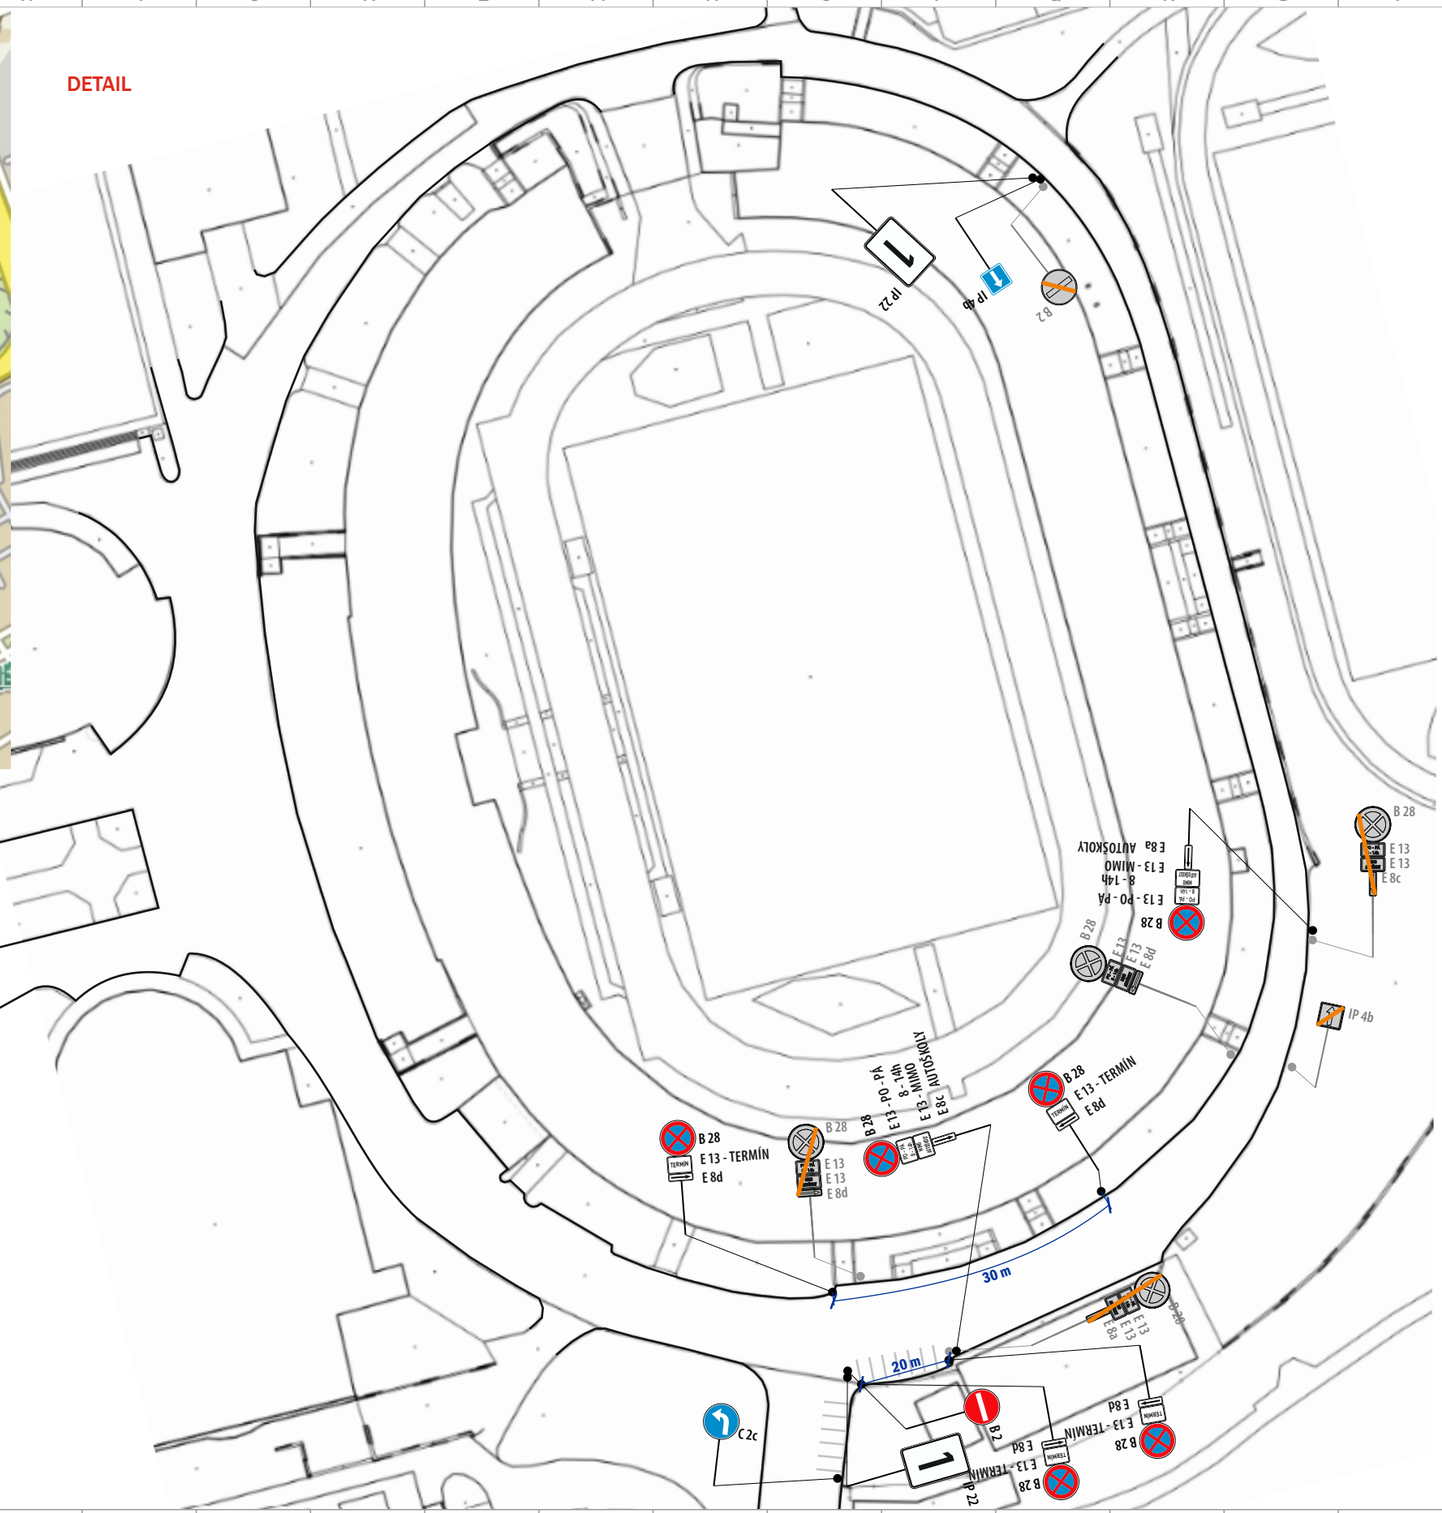

1



IP 22 OSADIT 7 DNÍ PŘEDEM

BS MORAVA DOPRAVNÍ ZNAČENÍ
www.bsmorava.cz
www.dopravniznaceni-brno.cz

BS MORAVA DOPRAVNÍ ZNAČENÍ
PRONÁJEM A PRODEJ DZ | VODOROVNÉ ZNAČENÍ
PROJEKCE DZ | VÝSTRAŽNÉ SYSTÉMY
SYSTÉMY PRO OPRAVY KOMUNIKACÍ
NON-STOP SERVIS

akce: **zábor parkovacích míst, změna organizace dopravy**
místo: **Brno - areál stadionu Za Lužánkami**
datum vypracování: **6. 11. 2026** datum změny: verze: **1**

www - dopravni znaceni brno - cz

zakázka: **2026AK00097**
projekt: **2026PR00082**
strana: **1 / 1**

KČ