ŘEŠENÍ DOPRAVNÍ SITUACE

PROJEKT DOPRAVNÍHO ZNAČENÍ

čj.:MMB- 0636554/ 2026 /TOMS

MmB souhlasí datum:.....

ODBOR DOPRAVY MmB

DOPRAVNÍ INSPEKTORÁT PČR BRNO

počet stran:	1	akce:	zábor pro jeřáb	zakázka:	2026AK00094
datum vypracování:	22. 10. 2026	místo:	Brno - Šmejkalova 53a	projekt:	2026PR00080
datum změny:		zadavatel:	Jan Válek	verze:	1

poznámka:

vypracoval: Mgr. Kateřina Černá

vyřizuje: Ivana Sojková

navrhované DZ | stávající DZ | stávající DZ dočasně zrušit | B28 a B29 nutno osadit 7 dní předem | počty Z4 a Z5 jsou pouze orientační

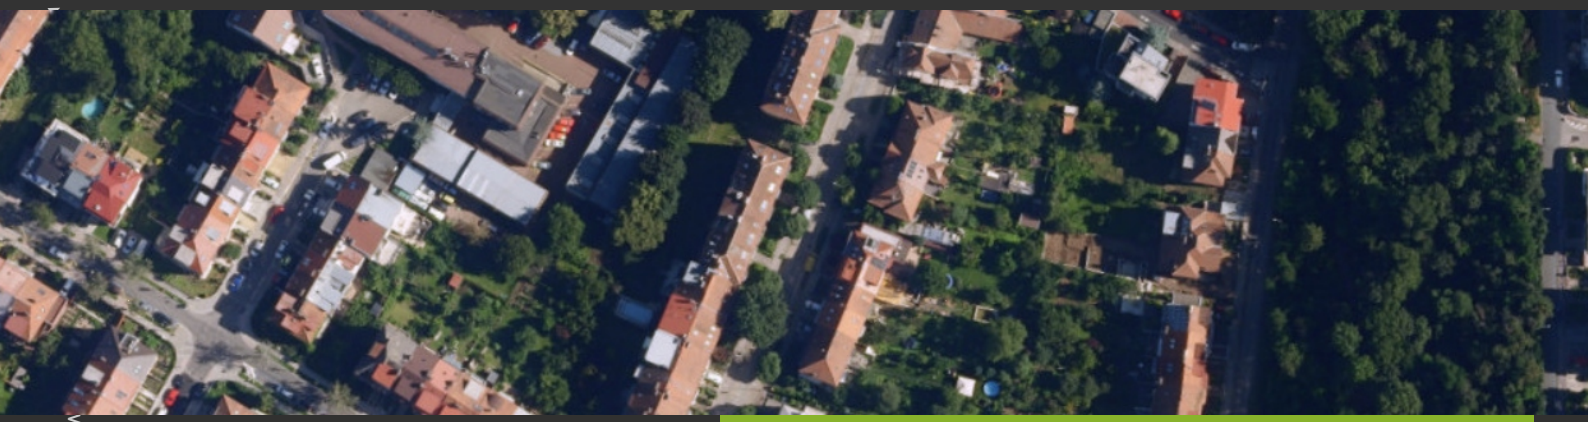

BS MORAVA SPOL. S R.O.

DOPRAVNÍ ZNAČENÍ: PŮJČOVNA – PRODEJ – SERVIS

FOLTÝNOVA 19, 635 00 BRNO

PROVOZOVNA: BRNO, CHIRONOVA UL., TEL.: 547 242 042

WWW.BSMORAVA.CZ E-MAIL: INFO@BSMORAVA.CZ

www.dopravniznaceni brno.cz

www.dopravniznacenibrno.cz DOPRAVNÍ ZNAČENÍ www.bsmorava.cz BS MORAVA DOPRAVNÍ ZNAČENÍ

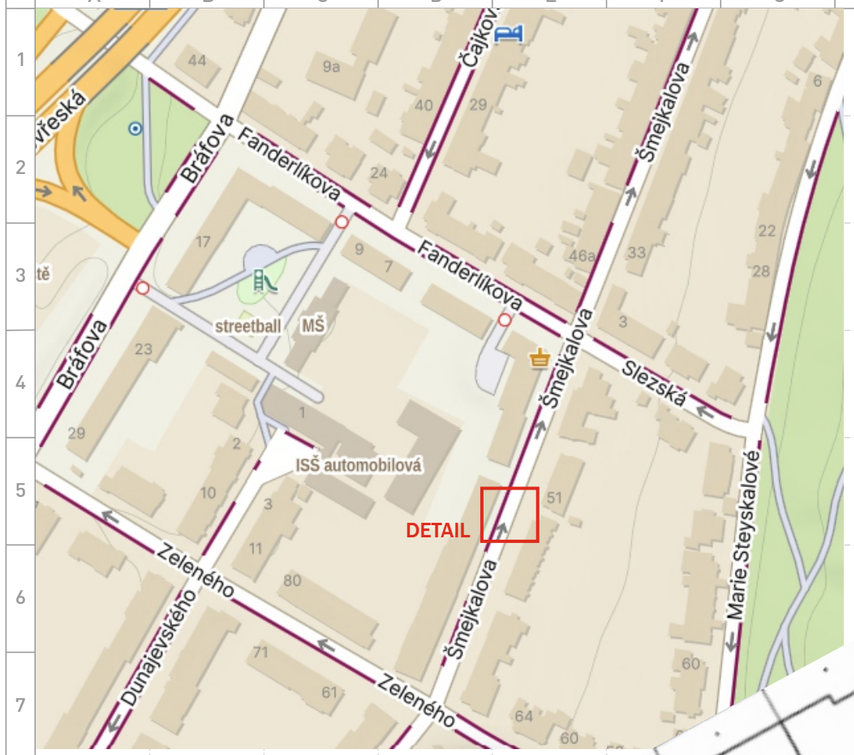

1

POZOR

TERMÍN VOZOVKA V DÉLCE 15 m UZAVŘENA

IP 22 INSTALOVAT 7 DNÍ PŘEDEM

bude osazeno dle TP 66

příchod k nemovitostem bude umožněn
při dodržení bezpečnosti

BS MORAVA DOPRAVNÍ ZNAČENÍ www.bsmorava.cz www.dopravniznaceni-brno.cz