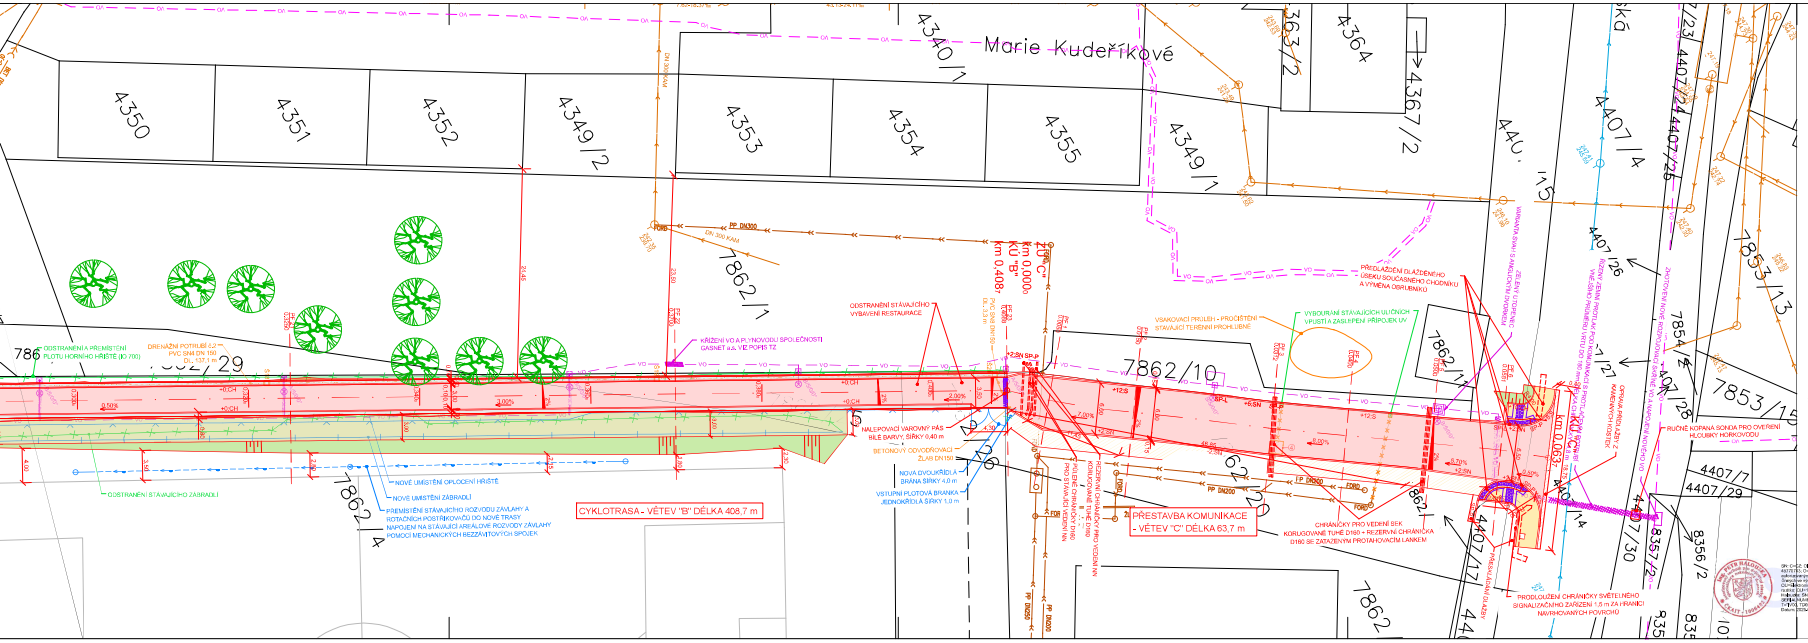

KATASTRÁLNÍ SITUACE
M 1:250

LEGENDA ČAR:

NAVRŽENÉ:
- ID 100 CYKLOSTEZKA (ETAPA I)
- ID 100 CYKLOSTEZKA (ETAPA II)
- ID 300 ODVODNĚNÍ KOMUNIKACE (ETAPA I)
- ID 300 ODVODNĚNÍ KOMUNIKACE (ETAPA II)
- ID 400 VEŘEJNÉ OBVĚTLENÍ (ETAPA I)
- ID 400 VEŘEJNÉ OBVĚTLENÍ (ETAPA II)
- ID 700 OPLOCENÍ A OBJEKTY HŘIŠTĚ (ETAPA I)
- ID 700 OPLOCENÍ A OBJEKTY HŘIŠTĚ (ETAPA II)

STÁVAJÍCÍ:
- HRANICE PARCEL KATASTRU NEMOVITOSTÍ
- VNITŘNÍ KRESBA KATASTRU NEMOVITOSTÍ

LEGENDA ŠRAF:
- ASFALTOVÝ BETON (ETAPA I, ETAPA II)
- ASFALTOVÝ BETON - OPRAVA STÁVAJÍCÍCH POVRCHŮ (ETAPA I, ETAPA II)
- ASFALTOVÝ BETON S PROTISMYKOVOU ÚPRAVOU ČERVENÉ BARVY - ZPOMALOVACÍ PRVEK (ETAPA I)
- SKLADEBNÁ DLAŽBA POCHŮZNÁ (200x200x60mm) - CHODNÍK, BARVA PŘÍRODNÍ BETON (ETAPA I)
- SKLADEBNÁ DLAŽBA - OPRAVA STÁVAJÍCÍCH POVRCHŮ (ETAPA I)
- LEMOVÁNÍ HMATOVÝCH PRVKŮ POCHŮZNOU DLAŽBOU BEZ FAZET HMATOVÁ (SLEPECKÁ) POCHŮZNÁ DLAŽBA ANTRACITOVÉ BARVY LEMOVÁNÍ HMATOVÝCH PRVKŮ POCHŮZNOU DLAŽBOU BEZ FAZET
- NALEPOVACÍ PÁS S HMATOVÝMI VÝSTUPKY BÍLÉ BARVY (ETAPA I, ETAPA II)
- ZELENÉ PLOCHY (ETAPA I)
- ŠTĚRK – KRAJNICE, VSAKOVACÍ A RETENČNÍ RÝHY (ETAPA I, ETAPA II)
- TERÉNNÍ ÚPRAVY – NÁSYP (ETAPA I, ETAPA II)
- TERÉNNÍ ÚPRAVY – VÝKOP (ETAPA I, ETAPA II)

LEGENDA SÍTÍ:

NAVRŽENÉ:
- ID 300 ODVODNĚNÍ KOMUNIKACE (ETAPA I)

STÁVAJÍCÍ:
- STÁVAJÍCÍ KANALIZAČNÍ SÍŤ (BVK a.s.)
- JEDNOTNÁ KANALIZACE (NEZNÁMÝ PROVOZOVATEL)
- DEŠŤOVÁ KANALIZACE (NEZNÁMÝ PROVOZOVATEL)
- VEDENÍ VEŘEJNÉHO OBVĚTLENÍ (TSS a.s.)

LEGENDA SYMBOLŮ:
- VÝSADBA STROMU (ETAPA I)
- VÝSADBA KEŘE (ETAPA I)

LEGENDA ELEKTRO VO:
- A – ZVÝŠENÉ VO, VALEC 8 MV, 2700K (9,9m, 120,5MWh, CRI 70)
- B – ZVÝŠENÉ VO, VALEC 8 MV, 2700K (9,9m, 114,7MWh, CRI 70)
- C – ZVÝŠENÉ VO S LED 11,3W, 2700K (4462lm, 136,0MWh, CRI 70)
- ZDVOJENÁ CHRÁNIČKA POD VOZOVKOU, NOVÁ KABELOVÁ TRASA
- ZEMNÍCÍ PÁSEK FeZn 30x4mm
- ZEMNÍCÍ TYČ 5/10" (ČSN 33 2000-5-54 ed. 3)
- ZEMNÍCÍ SVORKA KOPOFLEX Di 50

POZNÁMKA:
1. NOVÉ OPLOCENÍ HŘIŠTĚ (ID 700)
2. PŘEMÍSTĚNÍ SLOUPKŮ OCHRANNÉ SÍTĚ FOTBALOVÉHO HŘIŠTĚ (ID 700)
3. ÚPRAVA ZHLAVÍ ŠACHTY A VYMĚNA POKLOPU
4. VÝKOP 1,5x1,5 m PRO ZASLEPENÍ PŘÍPOJKY STÁVAJÍCÍ ULIČNÍ VPUSTI (ID 300)

HLAVNÍ PROJEKTANT: ING. ILLÉ	ZODPOVĚDNÝ PROJEKTANT: ING. HALOUZKA	VEDOUCÍ PROJEKTANT: ING. HALOUZKA	ODBORNÁ ZPŮSOBILOST: ING. LAZÁREK, DIS.
OBOR: JIHOMORAVSKÝ		KRAJSKÁ KOMORA: ŽIDNICE [611115]	

LB PROJEKT
Mojmírovo nám. 3105/4a, 612 00 Brno
IČ: 29282747, TEL.: 605 114 896

STAVEBNÍK: Statutární město Brno Dominikánské nám. 196/1, 602 00 Brno	DATUM: 01/2025
AKCE: CYKLOTRASA, USEK "A" POD SIDLIŠTĚM – BĚLOHORSKÁ	STUPEŇ: DÚSP
OBJEKT:	FORMÁT: 5x4
KATASTRÁLNÍ SITUACE č. 2	MĚŘÍTKO: 1:250
	ČÍSLO PLÁNU: 1 – C.2.2