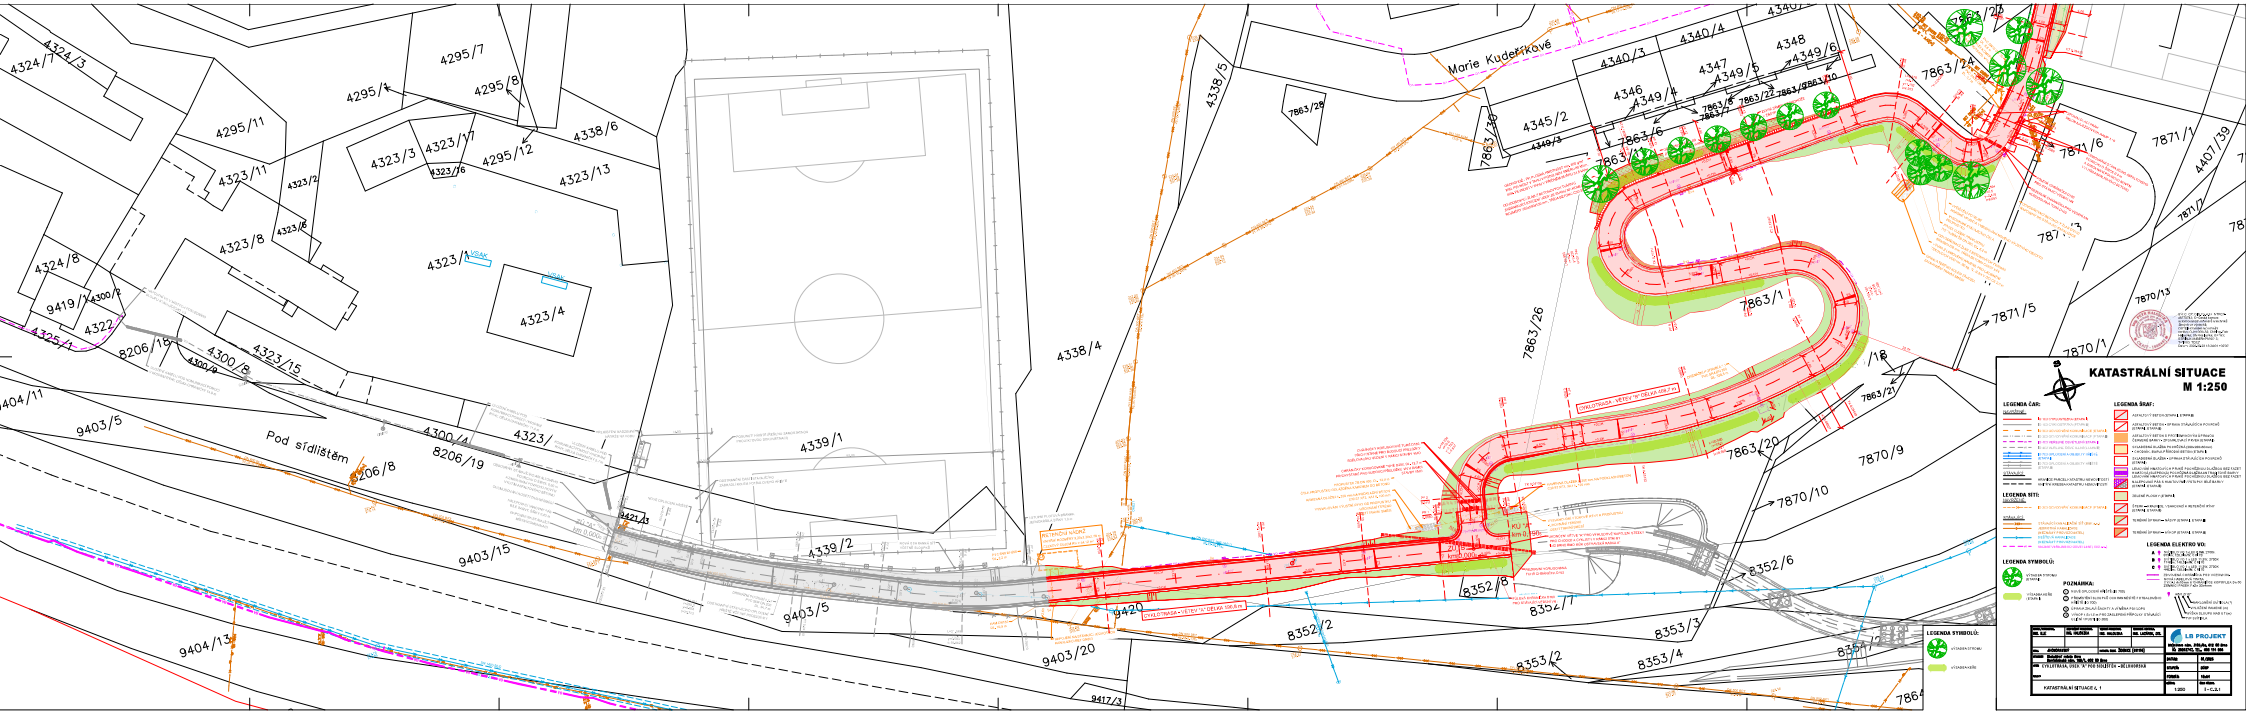
Marie Kudeříkové
Pod sídlištěm
KATASTRÁLNÍ SITUACE
M 1:250
LEGENDA ČAR:
LEGENDA BUDOV:
LEGENDA SÍTÍ:
LEGENDA ELEKTRO VO:
LEGENDA SYMBOLŮ:
POZNÁMKA:
LEGENDA SYMBOLŮ:
LB PROJEKT
KATASTRÁLNÍ SITUACE C.1