SITUACE PŘECHODNÉHO DOPRAVNÍHO ZNAČENÍ
BRNO, UL. DROBNÉHO - OPRAVA KOMUNIKACE
Etapa I

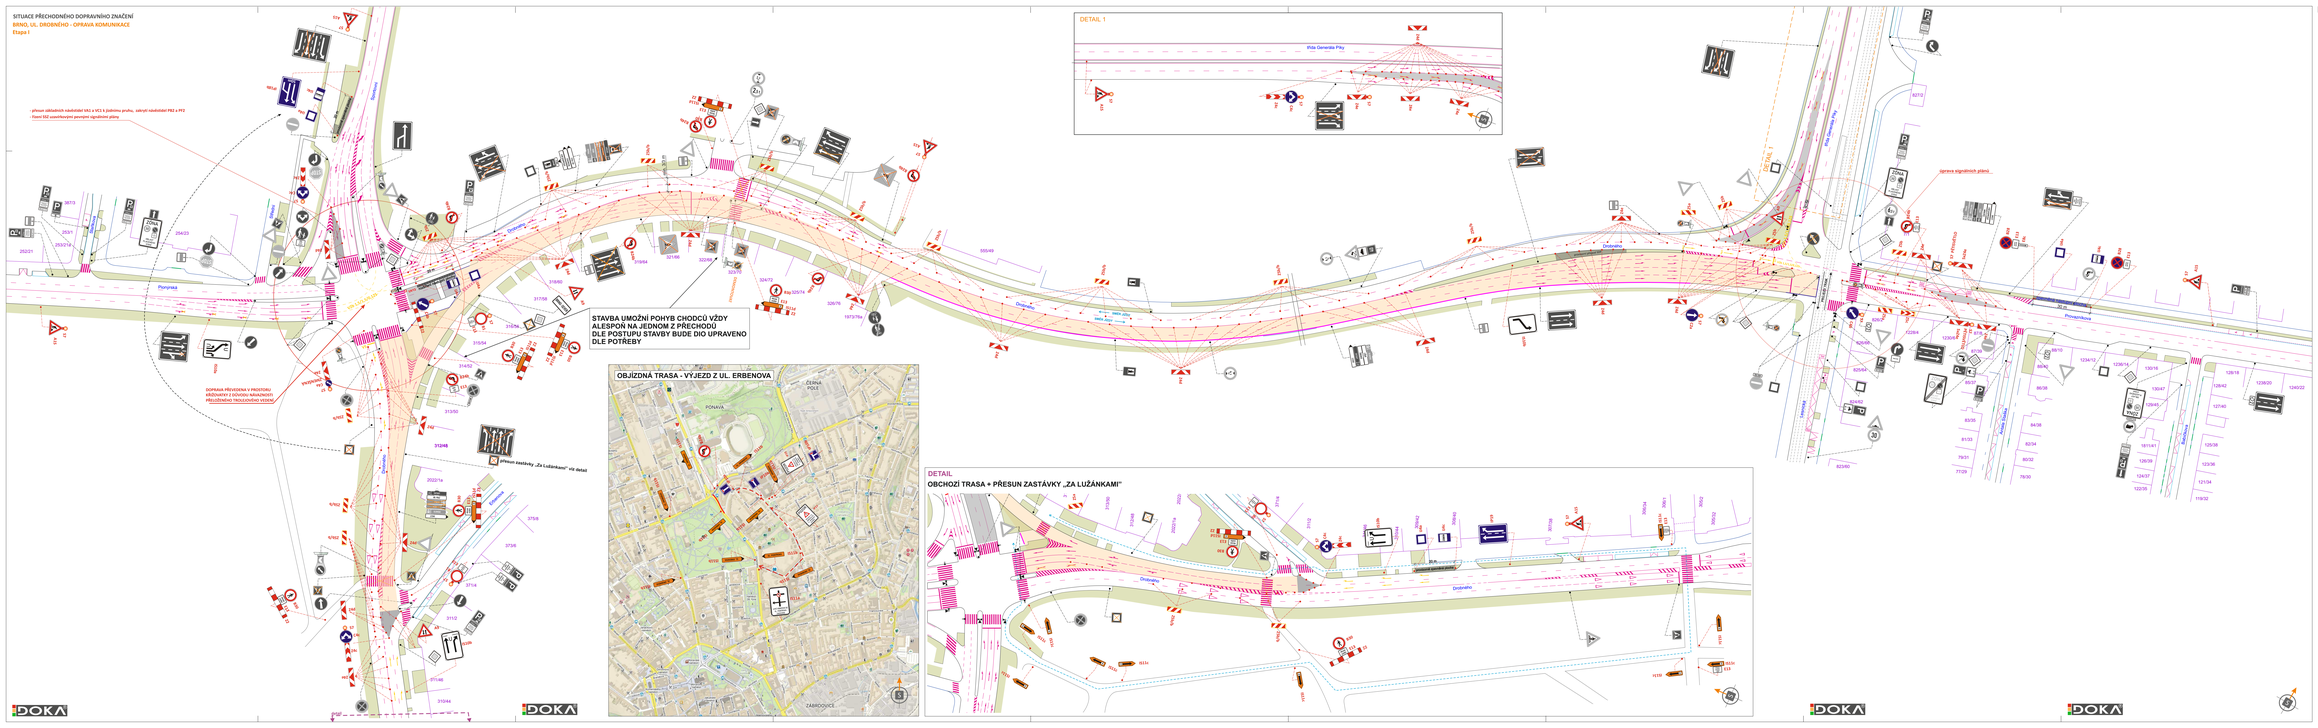

LEGENDA:

- **- TRVALÉ** SVISLÉ DOPRAVNÍ ZNAČENÍ
- **- DOČASNĚ ZRUŠENÉ TRVALÉ** SVISLÉ DOPRAVNÍ ZNAČENÍ
- **- PŘECHODNÉ** SVISLÉ DOPRAVNÍ ZNAČENÍ
- B1 - KANALIZACE
- PRACOVNÍ ZÁBOR
- BEZPEČNOSTNÍ ZÁBOR

POZN.: DOPRAVNÍ ZNAČENÍ BUDE OSAZENO DLE TP 65 A 66
POZN.: VÝKOPY BUDOU OPLOCENY PROTI PŘEDU CHODCŮ A V PŘÍPADĚ NUTNOSTI PROVIZORNÍ PŘEMOSTĚNÍ
POZN.: PŘÍSTUP K NEMOVITOSTEM BUDE ZAJIŠTĚN

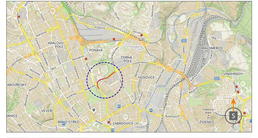

POTVRZENÍ PLATNOSTI DOKUMENTACE
Podpis a razítko dotčené organizace - vlastníka dopravního značení, silnice nebo MÍSTKO

POLICIE ČESKÉ REPUBLIKY
Městská traffipolicie jižního Brna
Organizační zabezpečení - pracoviště dopravního inženýrství
Číslo jednacího: KRPB-115893-1/ČJ-2020-0602DI
Vyřizuje: Ing. Petr Kolínský
Odsouhlasení dne: 24.11.2020
Platí do: KRPB-115893-3/ČJ-2020-0602DI
Podpis a razítko:
Ing. Petr Kolínský
vedoucí oddělení dopravního inženýrství
Ing. Ivo Ondráček
vedoucí pracoviště dopravního inženýrství

č.j. MMB/0564139/2020/OTOMS

DOKA
20 LET JPRO VÁS NA ZNAČKÁCH
- Svislé dopravní značení
- Vodorovné dopravní značení
- Provizorní dopravní značení
- Projekčková dopravního značení

ZODPOVĚDNÝ PROJEKTANT	Bc., Jakub LÁCH	
VYPRACOVAL	Bc., Matěj ZÖRKLÁNK	
KRESLIL	Bc., Matěj ZÖRKLÁNK	
KONTROLOVAL	JIří PEŠTA	
KRAJ: JIHOMORAVSKÝ	OKRES: BRNO-MĚSTO	KÚ: ČERNÁ POLE
TÝKÁ SE:	BRNO, UL. DROBNÉHO - OPRAVA KOMUNIKACE Etapa I	
NAZEV VÝKRESU:	SITUACE PŘECHODNÉHO DOPRAVNÍHO ZNAČENÍ	

DOKA s.r.o.
Na Vrchu 1270, Hodonín, 695 01 Bzenec
IČ: 63873742, DIČ: CZ63873742
www.doka.cz, info@doka.cz
Tel.: +420 518 324 111

DATUM	11/2020
FORMÁT	16 x 4X
MĚŘÍTKO	1:500
LIŠTA	40%
ARCHIVNÍ ČÍS.	2024/270
ČÍS. SOUPISKY	ČÍS. PŘÍLOHY 1b