

SITUACE PŘECHODNÉHO DOPRAVNÍHO ZNAČENÍ
BRNO, UL. DROBNÉHO - OPRAVA KOMUNIKACE
Etapa I

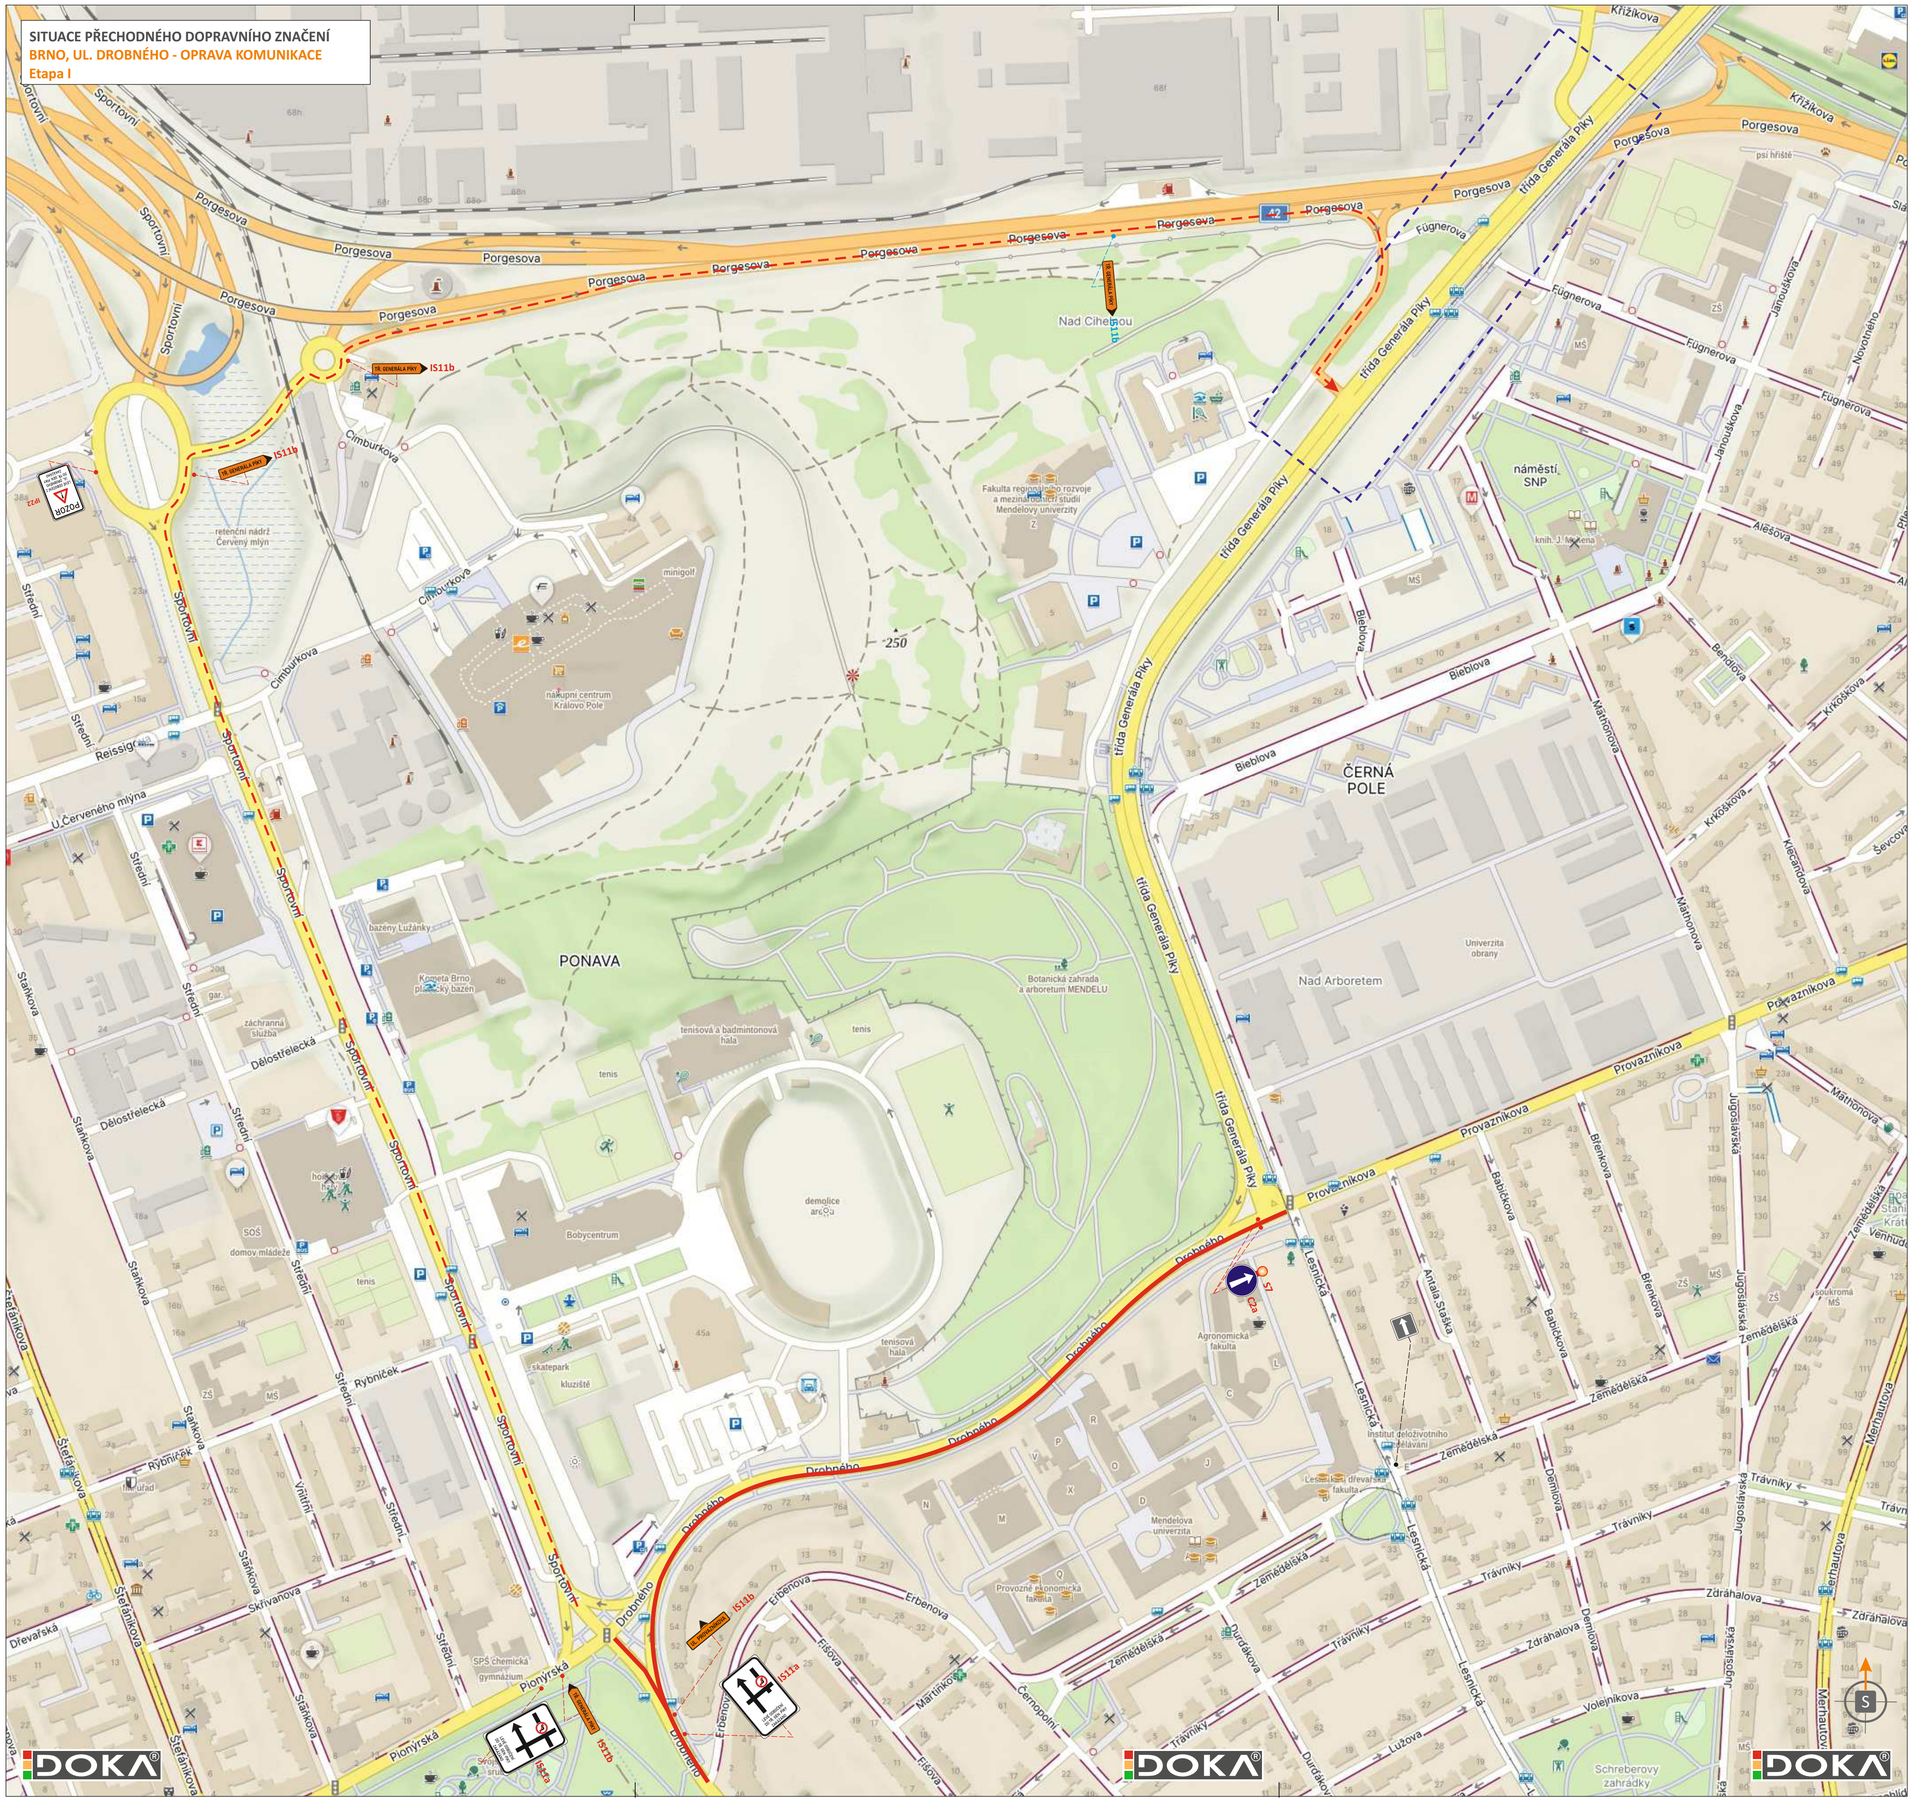

LEGENDA:

- **TRVALÉ** SVISLÉ DOPRAVNÍ ZNAČENÍ
- **DOČASNĚ ZRUŠENÉ TRVALÉ** SVISLÉ DOPRAVNÍ ZNAČENÍ
- **PŘECHODNÉ** SVISLÉ DOPRAVNÍ ZNAČENÍ (S7, A15, Š1)
- KANALIZACE
- PRACOVNÍ ZÁBOR
- BEZPEČNOSTNÍ ZÁBOR

POZN.: DOPRAVNÍ ZNAČENÍ BUDE OSAZENO DLE TP 65 A 66
POZN.: VÝKOPY BUDOU OPLOCENY PROTI PÁDU CHODCŮ A V PŘÍPADĚ NUTNOSTI PROVIZORNĚ PŘEMOSTĚNY
POZN.: PŘÍSTUP K NEMOVITOSTEM BUDE ZAJIŠTĚN

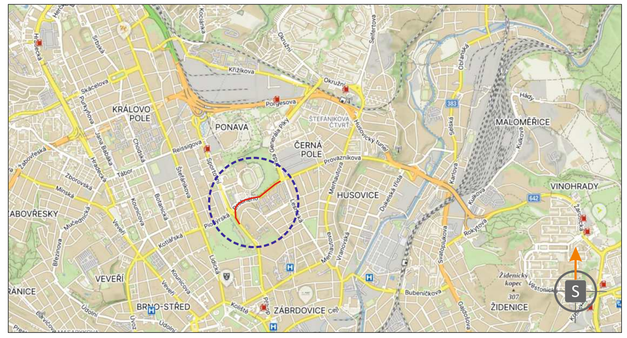

POTVRZENÍ PLATNOSTI DOKUMENTACE:
POLICIE ČESKÉ REPUBLIKY - DOPRAVNÍ INSPEKTORÁT BRNO-MĚSTO

POLICIE ČESKÉ REPUBLIKY
Městské ředitelství policie Brno
Dopravní inspektorát, pracoviště dopravního inženýrství

Odsouhlaseno dne: 24.11.2026
Pod č. j.: KRPB-111805-13/ČJ-2026-0602DI
v kontextu č. j.: KRPB-145686-1/ČJ-2021-0602DI
Dle § 77 z. č. 361/2000 Sb. Lucie Vrba Pohlídalová
§ 24 k § 25 z. č. 13/1997 Sb.

c.j.
MMB/0641398/2026/
TOMS

DOKA® LET PRO VÁS NA ZNAČKÁCH
- Svislé dopravní značení
- Vodorovné dopravní značení
- Provizorní dopravní značení
- Projektování dopravního značení

ZODPOVĚDNÝ PROJEKTANT	Bc. Jakub LACH		DOKA, s.r.o. Na návsi 11/5, Holásky, 620 00 Brno IČ: 63471752, DIČ: CZ63471752 e-mail: info@dokadz.cz www.dokadz.cz mob.: 603 881 905	
VYPRACOVAL	Bc. Matěj ČERVEŇÁK			
KRESLIL	Bc. Matěj ČERVEŇÁK			
KONTROLOVAL	Jiří PEŠTA			
KRAJ: JIHOMORAVSKÝ	OKRES: BRNO-MĚSTO	KÚ: ČERNÁ POLE	DATUM	11/2026
STAVBA: BRNO, UL. DROBNÉHO - OPRAVA KOMUNIKACE			FORMÁT	16 x A4
			MĚŘÍTKO	----------
			ÚČEL	RDS
			ARCHIVNÍ ČÍS.	2026291
NÁZEV VÝKRESU: SITUACE PŘECHODNÉHO DOPRAVNÍHO ZNAČENÍ			ČÍS. SOUPRAVY	ČÍS. PŘÍLOHY Ic