SITUACE PŘECHODNÉHO DOPRAVNÍHO ZNAČENÍ

**Multifunkční sportovní a kulturní centrum (MFSKC)**

**– Křižovatka 4. brána BVV**

III. etapa

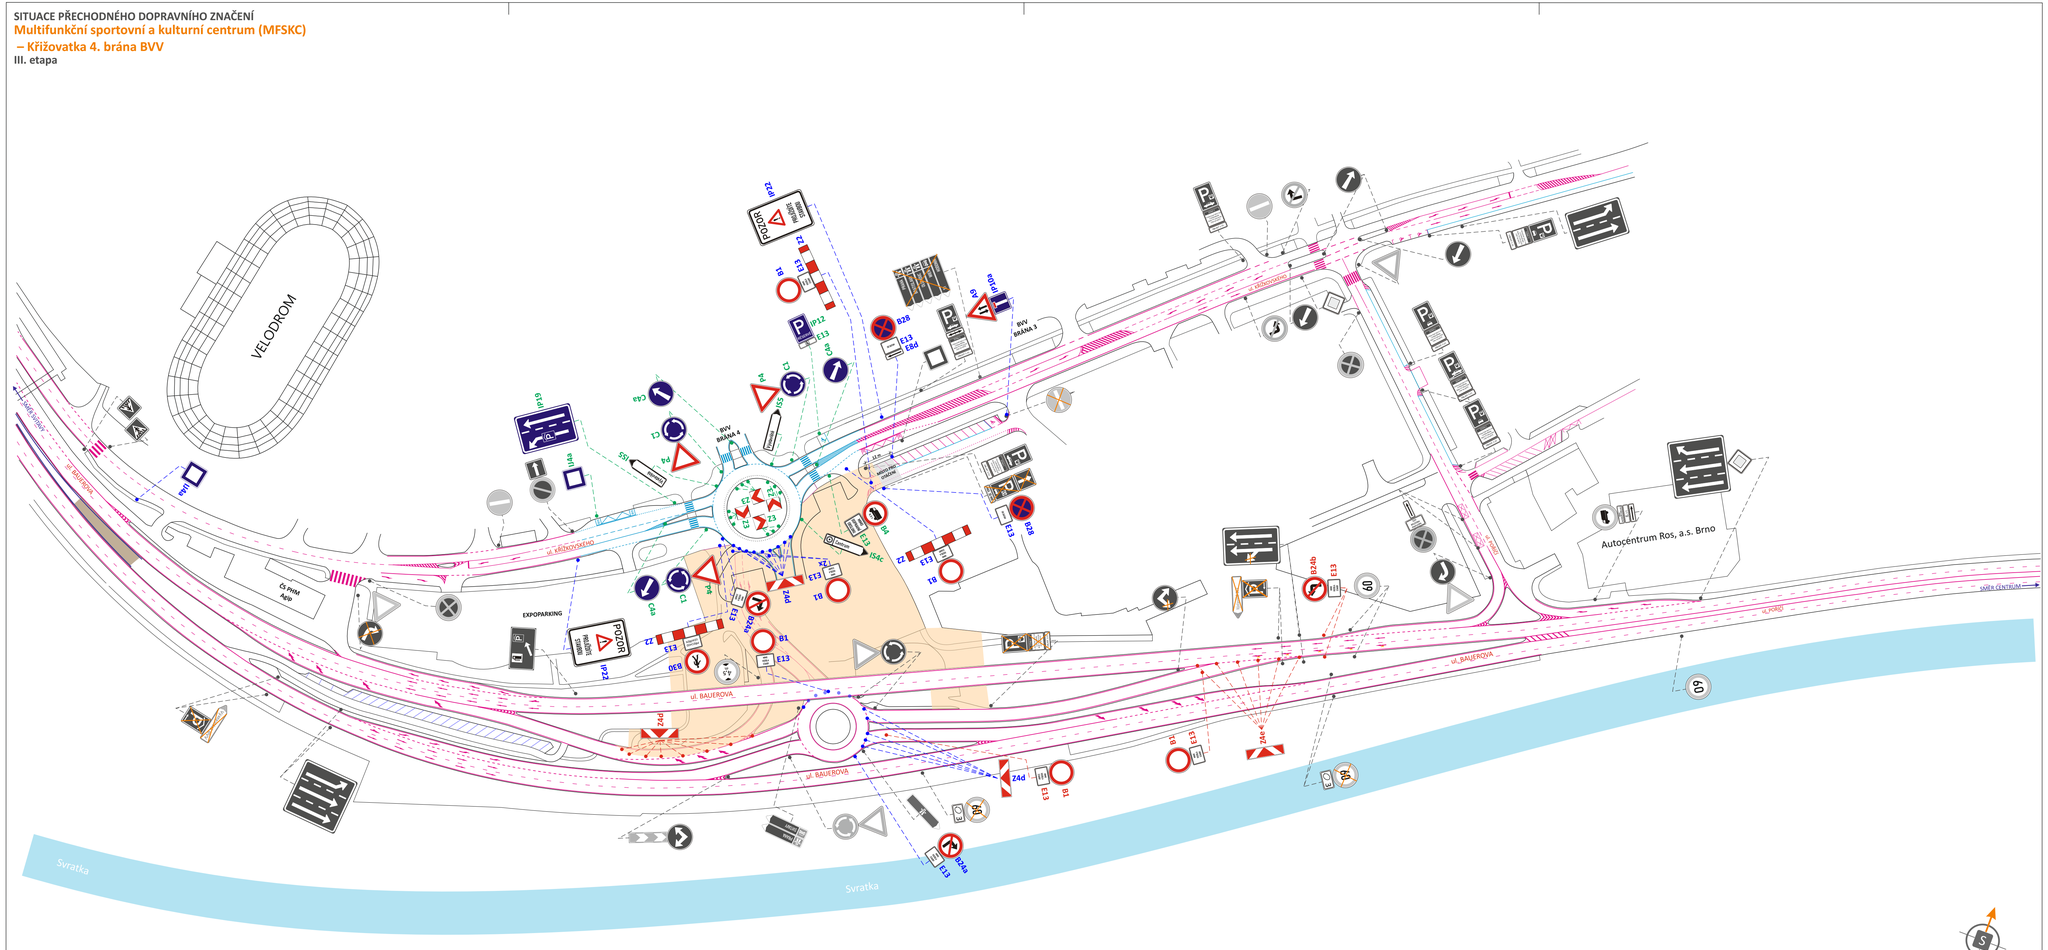


## LEGENDA:

- **TRVALÉ** SVISLÉ DOPRAVNÍ ZNAČENÍ
- **PŘECHODNÉ** SVISLÉ DOPRAVNÍ ZNAČENÍ
  **STANOVÍ KÚ JMK**
- **PŘECHODNÉ** SVISLÉ DOPRAVNÍ ZNAČENÍ
  **STANOVÍ MMB OD**
- **PŘECHODNÉ** SVISLÉ DOPRAVNÍ ZNAČENÍ
  **STANOVÍ MMB OD**
  BUDE STANOVENO TRVALE
- UZAVŘENÝ ÚSEK

**POZNÁMKA: PŘÍSTUP K NEMOVITOSTEM BUDE ZAJIŠTĚN**

**POZNÁMKA: PŘECHODNÉ DOPRAVNÍ ZNAČENÍ BUDE OSAZENO DLE TP 65, 66 a 133**

**POZNÁMKA: STAVBA ZAJISTÍ BEZPEČNÝ POHYB CHODCŮ (LÁVKY, KORIDOR, OPLOCENÍ VÝKOPŮ).**

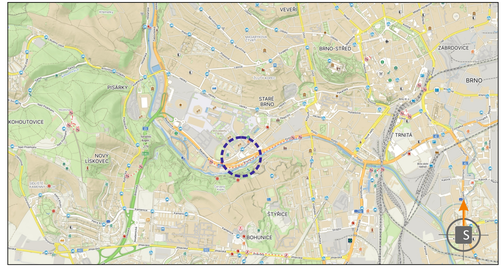


POTVRZENÍ PLATNOSTI DOKUMENTACE:

POLICIE ČESKÉ REPUBLIKY - DOPRAVNÍ INSPEKTORÁT BRNO-MĚSTO:

Dokument je podepsán elektronickým podpisem
Podepisující: **Bc. Michal Němeček, DiS.**
Organizace: Kontaktní adresa firmy, Majitel
Sériové č. cert.: 24447491
Vydavatel cert.: PostSignum Qualified CA 4
Datum a čas: 10.08.2026 10:03:29
Důvod:
Místo:

DOKA® JIŽ VÍCE NEŽ 10 LET PRO VÁS NA ZNAČKÁCH

- Svislé dopravní značení
- Vodorovné dopravní značení
- Provizorní dopravní značení
- Projektování dopravního značení

| | | | |
|---|---|---|---|
| ZODPOVĚDNÝ PROJEKTANT | Bc. Jakub LACH | | |
| VYPRACOVAL | Jiří PEŠTA | | |
| KRESLIL | Jiří PEŠTA | | |
| KONTROLOVAL | Bc. Matěj ČERVEŇÁK | | |
| KRAJ: JIHOMORAVSKÝ | OKRES: BRNO-MĚSTO | KÚ: PISÁRKY | |


DOKA, s.r.o.
Na návsi 11/5, Holásky, 620 00 Brno
IČ: 63471752, DIČ: CZ63471752
e-mail: info@dokadz.cz
www.dokadz.cz mob.: 603 881 909


| | |
|---|---|
| DATUM | 08/2026 |
| FORMÁT | 8x A4 |
| MĚŘÍTKO | ---------- |
| ÚČEL | RDS |
| ARCHIVNÍ ČÍS. | 2026046 |

STAVBA:

**Multifunkční sportovní a kulturní centrum (MFSKC) – Křižovatka 4. brána BVV**

ČÍS. SOUPRAVY

ČÍS. PŘÍLOHY: IIIa

NÁZEV VÝKRESU:

**SITUACE PŘECHODNÉHO DOPRAVNÍHO ZNAČENÍ**