
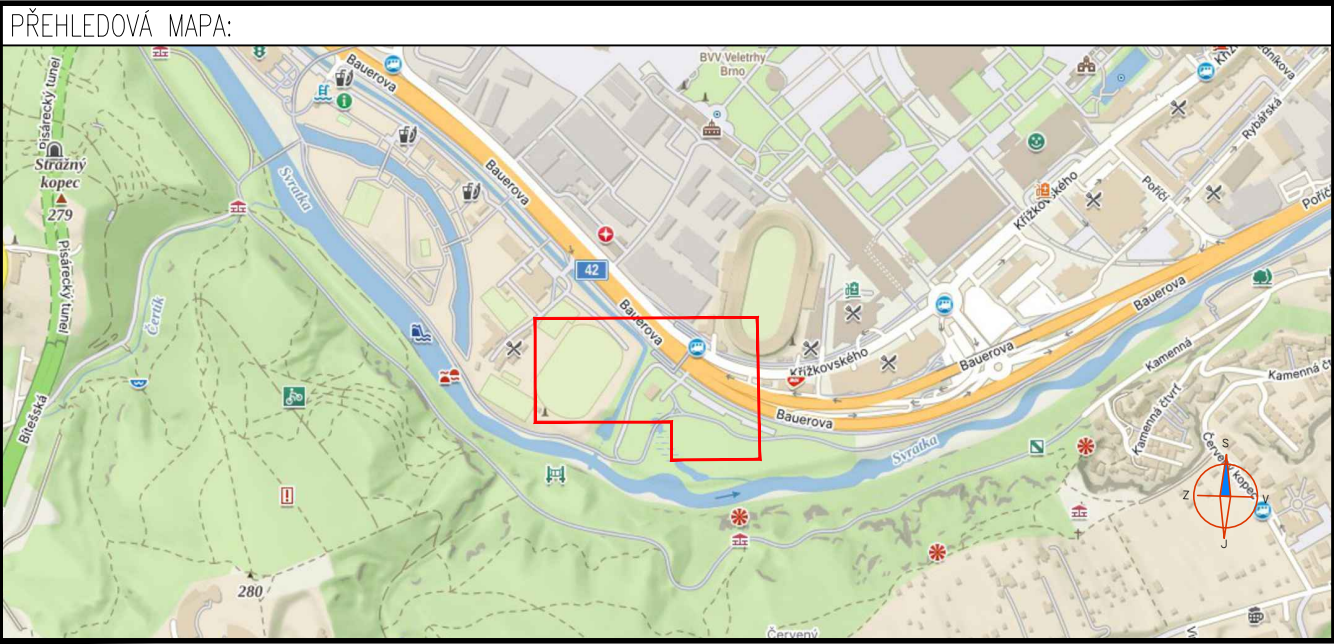


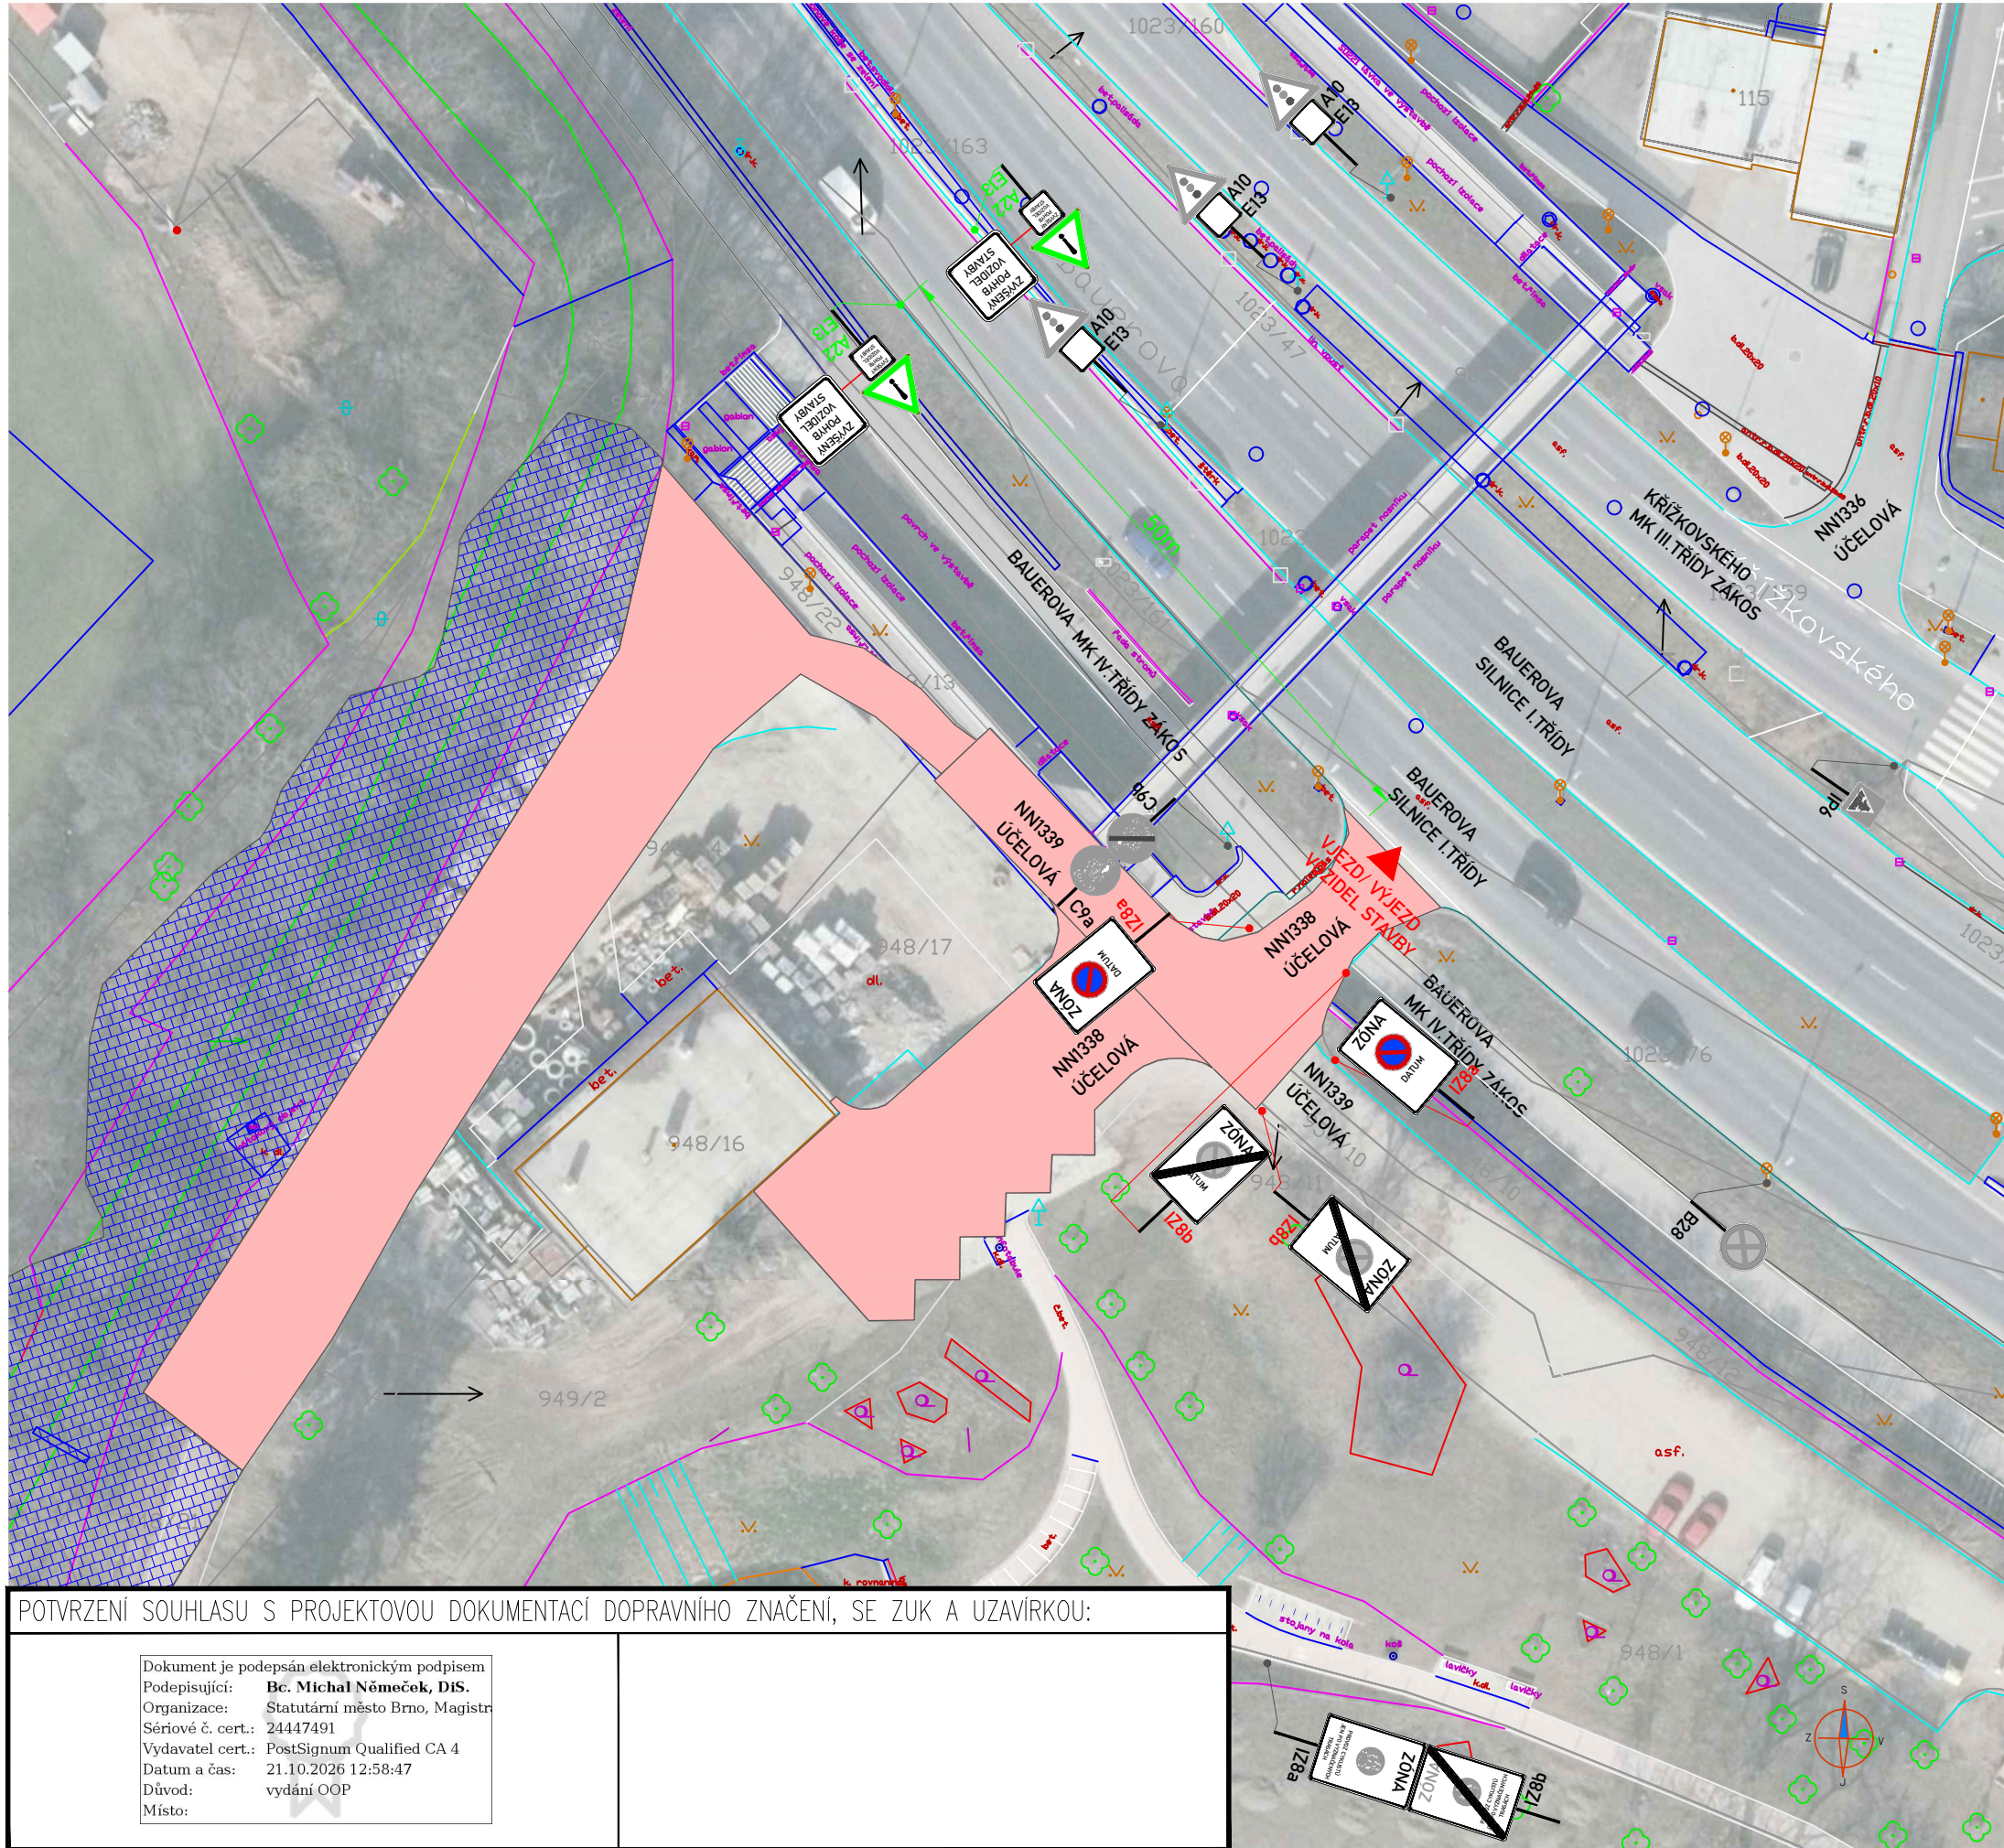

LEGENDA:

	IP4 PROVIZORNÍ SVISLÉ DZ		POHYB VOZIDEL STAVBY
	IP4 STÁVAJÍCÍ ÚPRAVA SVISLÉHO DOPRAVNÍHO ZNAČENÍ		ZÁBOR STAVENÍŠTĚ
	IP4 ZRUŠENÉ SVISLÉ DOPRAVNÍ ZNAČENÍ		IP4 STANOVENÉ DZ KRAJ

POZNÁMKA:

- Umístění dopravního značení dle TP č.65 (Zásady pro dopravní značení na pozemních komunikacích) a TP 66 - (Zásady pro označování pracovních míst na pozemních komunikacích)
- Vodorovné dopravní značení bude realizováno dle TP 133
- Stavba zajistí oplocení staveniště**

ZNAKOM s.r.o. – Olomoucká 1177/178, Slatina, 627 00 Brno, TEL. 602 332 710, ZNAKOM@ZNAKOM.CZ			
Vypracoval: Michaela Strakošová podpis:	Zodpovědný projektant: Michaela Strakošová podpis:	Ředitel/Technická kontrola: Petr Bednář podpis:	 ZNAKOM s.r.o., Olomoucká 1177/178, 62700 Brno

Místo:	MČ BRNO – STŘED (KÚ. PISÁRKY)	Číslo zak.:	27Z10194
Komunikace:	SILNICE I.TŘÍDY (BAUEROVA), ÚČELOVÁ NN1338	Formát:	297x500
Staničení úseku:	BEZ STANIČENÍ	Datum:	20.10.2026
Akce:	Revitalizace toku a vývažiště Svrateckého náhonu	Číslo přílohy:	1.2
Obsah:	PŘECHODNÁ ÚPRAVA DOPRAVNÍHO ZNAČENÍ		

POTVRZENÍ SOUHLASU S PROJEKTOVOU DOKUMENTACÍ DOPRAVNÍHO ZNAČENÍ, SE ZUK A UZAVÍRKOU:

Dokument je podepsán elektronickým podpisem
Podepisující: **Bc. Michal Němoček, DiS.**
Organizace: Statutární město Brno, Magistr
Sériové č. cert.: 24447491
Vydavatel cert.: PostSignum Qualified CA 4
Datum a čas: 21.10.2026 12:58:47
Důvod: vydání OOP
Místo: