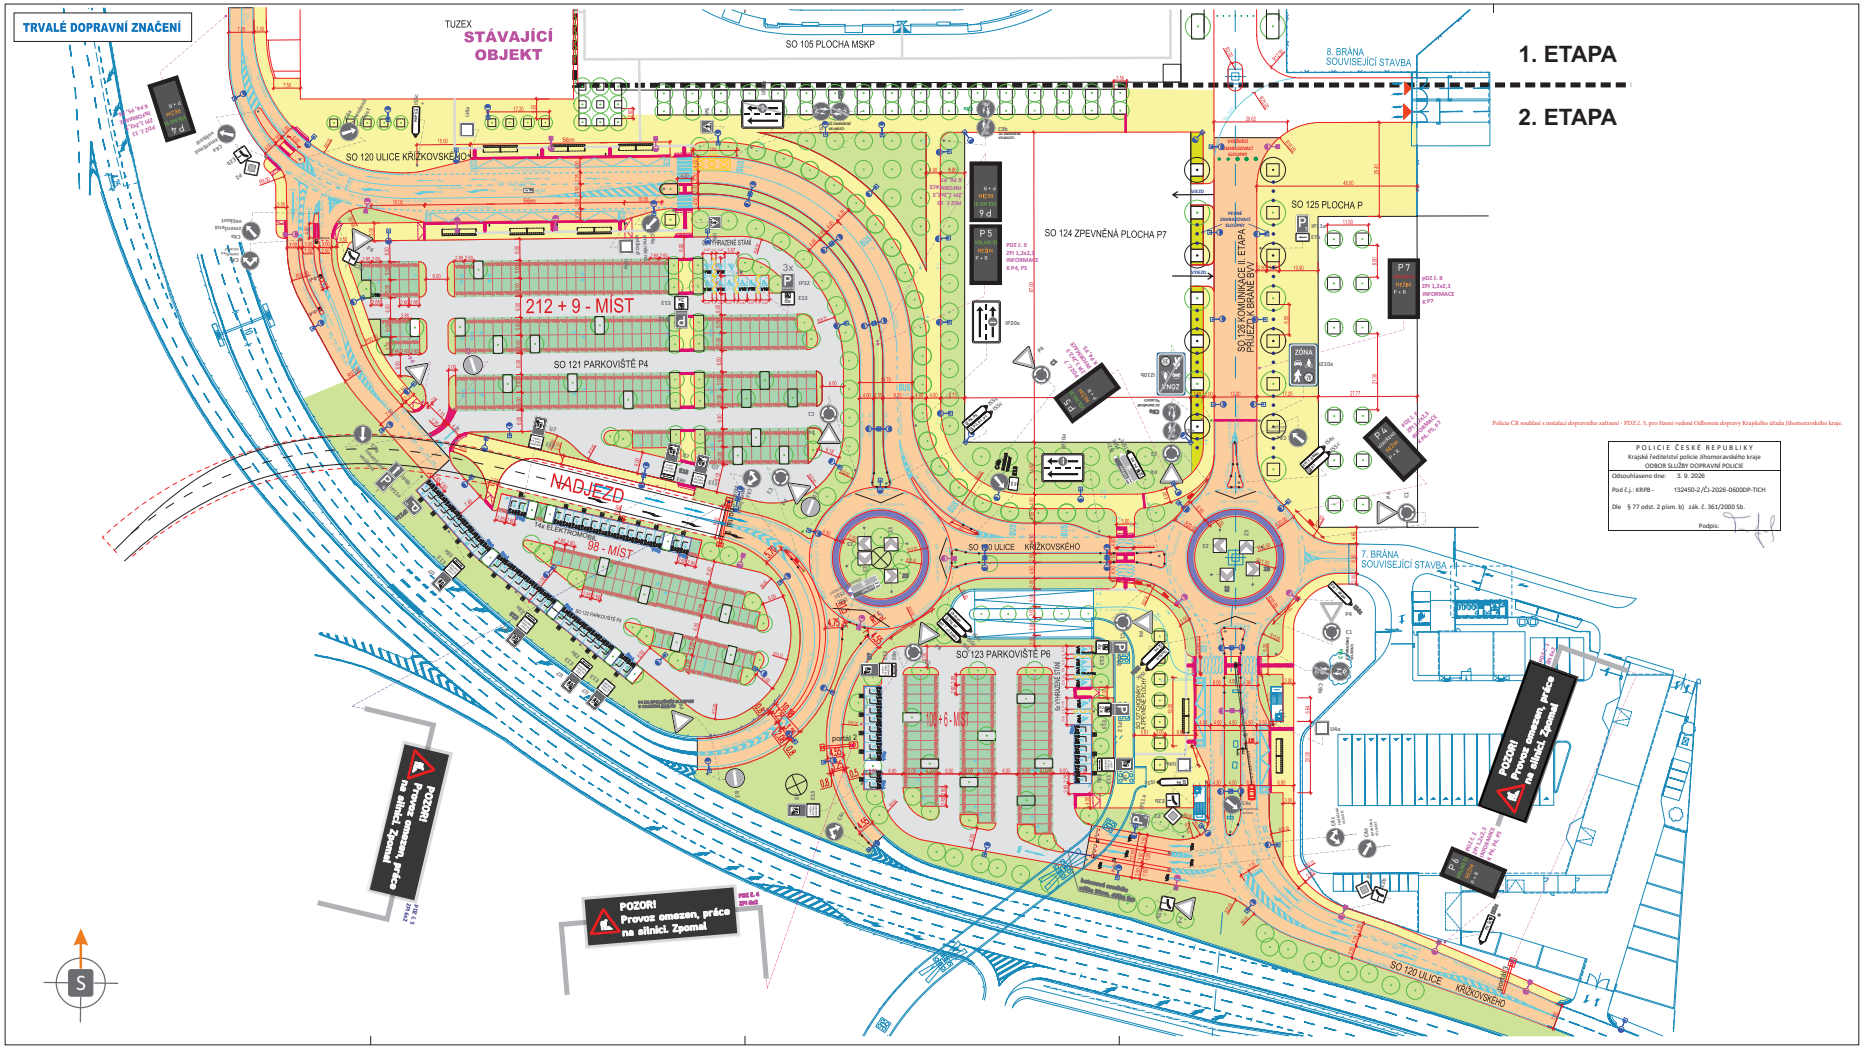

LEGENDA

- STÁVAJÍCÍ TRVALÉ SVISLÉ DOPRAVNÍ ZNAČENÍ
- **STÁVAJÍCÍ** VODOROVNÉ DOPRAVNÍ ZNAČENÍ (PROVEDENÍ BÍLOU BARVOU)
- **STÁVAJÍCÍ** VODOROVNÉ DOPRAVNÍ ZNAČENÍ (PROVEDENÍ ŠTAVEBNÍ ÚPRAVOU - TROJŘÁDEK - ŠEDÁ DLAŽBA)
- **STÁVAJÍCÍ** VODOROVNÉ DOPRAVNÍ ZNAČENÍ (PROVEDENÍ ŽLUTOU BARVOU)
- **STÁVAJÍCÍ** VODOROVNÉ DOPRAVNÍ ZNAČENÍ (PROVEDENÍ MODROU BARVOU)
- **NOVÉ ZPI** 1,2 x 2,3m - INFORMAČNÍ PARKOVACÍ SYSTÉM

POZOR! Provoz omezen, práce na silnici. Zpomal — **NOVÉ ZPI** + 6 x 2m, stanoví MMB OD ZOBRAZOVANÁ GRAFIKA DLE PŘILOŽENÉHO VL

POZOR! Provoz omezen, práce na silnici. Zpomal — **NOVÉ ZPI** + 6 x 2m, stanoví KÚ JMK ZOBRAZOVANÁ GRAFIKA DLE PŘILOŽENÉHO VL

- Místní úprava provozu na pozemní komunikaci musí být realizována podle zákona č.361/2000sb., vyhlášky č.294/2015sb., podle příslušných českých technických norem ČSN a technických podmínek a vzorových listů Ministerstva dopravy.

TRVALÉ DOPRAVNÍ ZNAČENÍ BYLO ZPRACOVÁNO DLE TP 65 A 133

DOKA

RDS

OBJEDNATEL STAVBY: Ředitelství silnic a dálnic; Statutární město Brno; TEPLÁRNY BRNO, a.s.

OBJEDNATEL OBJEKTU: **Statutární město Brno**, Dominikánské nám. 1, 602 00 Brno

TECHNICKÝ DOZOR INVESTORA: **INFRAM/PRAGOPROJEKT**, RD na SO a BOZP pro stavby většího rozsahu - 2022, Pekařkova 1407, 198 00 Praha 9 - Kyje

ZHOTOVITEL STAVBY: **IMOS Brno, a.s.**, Olomoucká 704/174, 627 00 Brno

ZPRACOVATEL RDS: **PK OSSENDORF s.r.o.**, Tomešova 1, 602 00 Brno
HLAVNÍ INŽENÝR PROJEKTU: ING. VLASTISLAV NOVÁK, Ph.D.
KOORDINÁTOR PROJEKTU: ING. BECHAL RAK.

Souřadnicový systém S-JTSK; výškový systém Bpv

PROJEKTANT ČÁSTI:		DOKA
ZODPOVĚDNÝ PROJEKTANT:	Bc. Jakub Lach	
VYPRACOVAL:	Bc. Matěj Červeňák	
KONTROLOVAL:	Bc. Jakub Lach	
KRAJ: JIHOMORAVSKÝ	KAT. ÚZ: 753470	DATUM: 8/2026
STAVBA: **I/42 BRNO VMO BAUEROVA**		FORMÁT: 12xA4
VČETNĚ NAVAZUJÍCÍ ČÁSTI DOPRAVNÍ INFRASTRUKTURY MSKC		MĚŘÍTKO: -
100 OBJEKTY POZEMNÍCH KOMUNIKACÍ		ÚČEL: RDS
		Č.ZAKÁZKY: -
		ARCHIVNÍ Č/S:
NÁZEV PŘÍLOHY: SITUACE PROMĚNNÉHO ZNAČENÍ - ZPI		Čís. SOUPRAVY: Čís. PŘÍLOHY: 2

Elektronický podpis: 26.10.2026

Certifikát autora podpisu:

Jméno: Ing. Ludvík Kyjovský

Vydal: PostSignum Qualified CA 4

Platnost do: 12.7.2027 10:59 +02:00

Ing. Josef Tichý
POLICIE ČESKÉ REPUBLIKY
Čas podepsání: 04.09.2026 12:23:21