


SITUACE TRVALÉHO DOPRAVNÍHO ZNAČENÍ


I/42 VMO BRNO - NÁVRH MÍSTNÍ ÚPRAVY PROVOZU

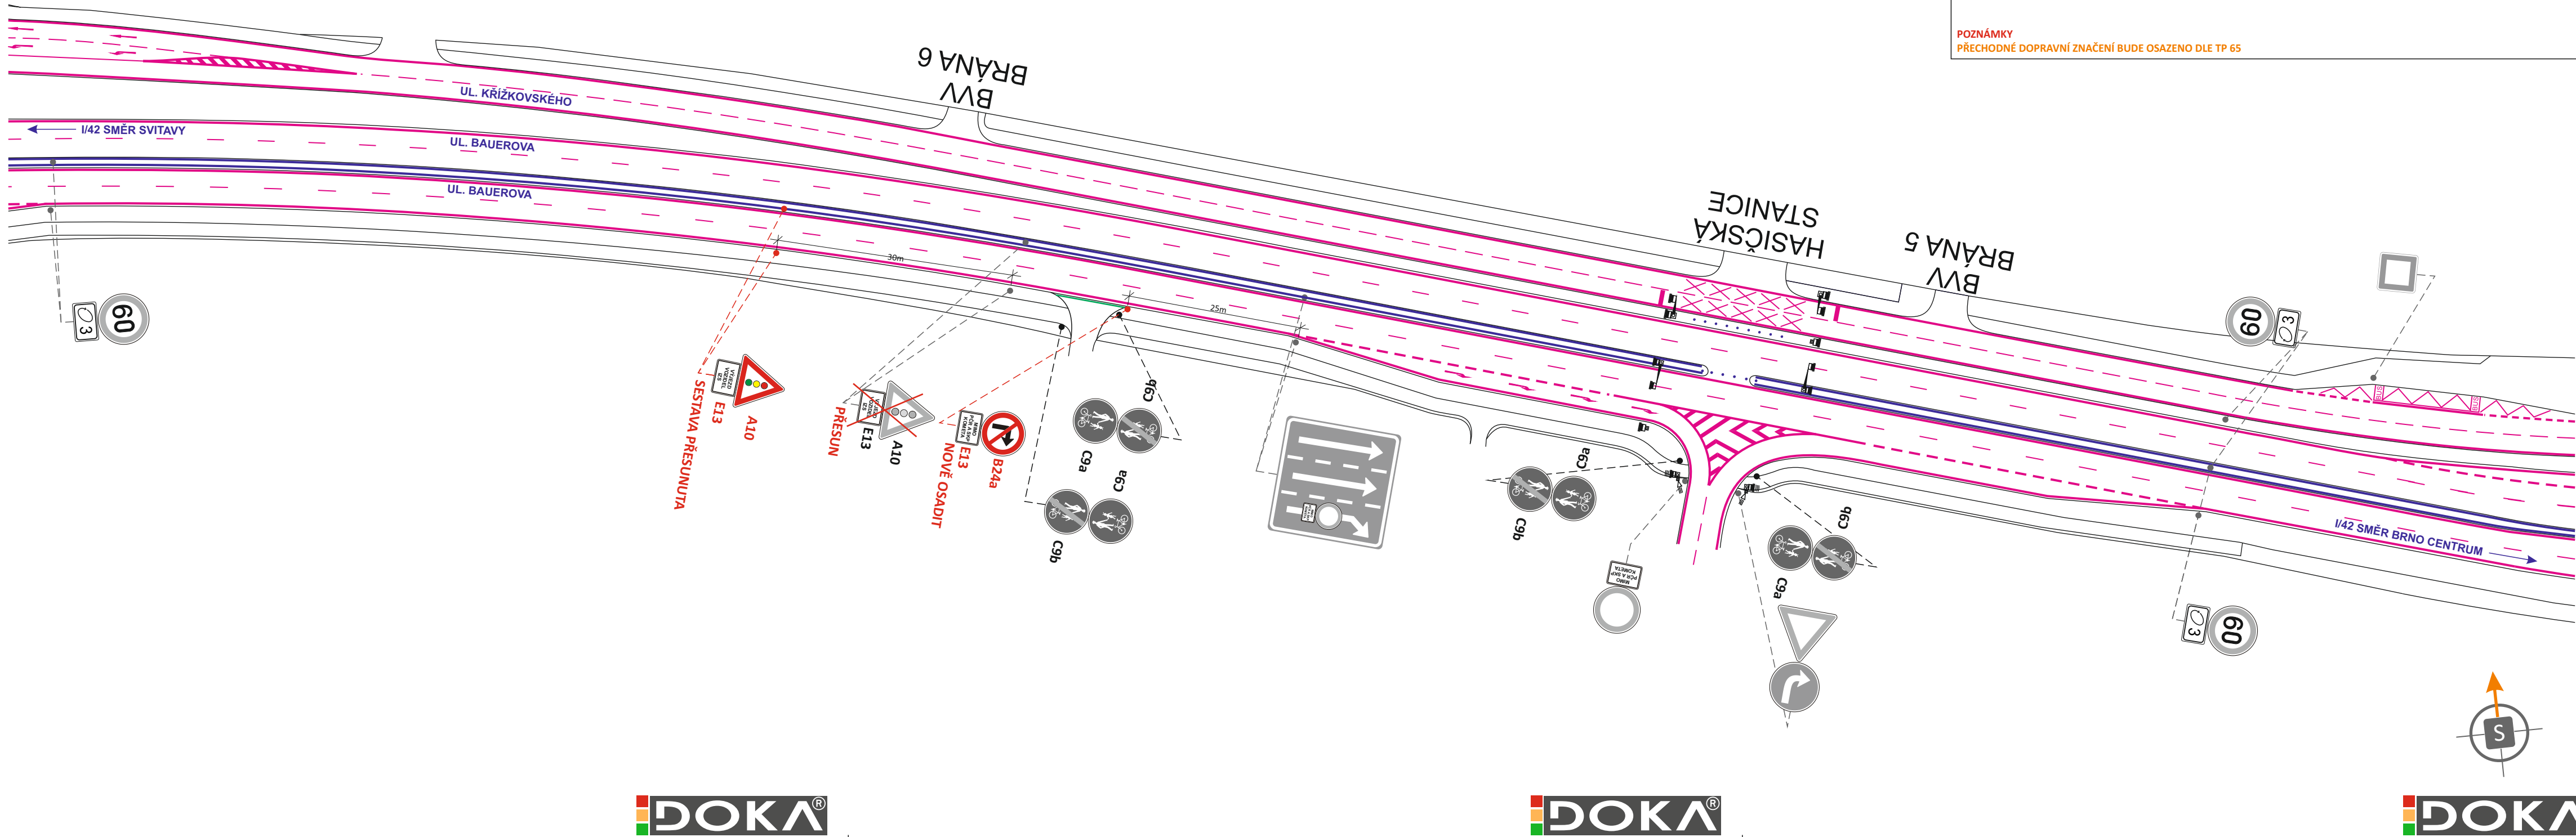

LEGENDA:

- TRVALÉ SVISLÉ DOPRAVNÍ ZNAČENÍ
- A10**
 E13 - TRVALÉ SVISLÉ DOPRAVNÍ ZNAČENÍ RUŠENÉ
STANOVÍ KÚ JMK, ODBOR DOPRAVY
- B24a**
 E13 - NOVĚ NAVRŽENÉ TRVALÉ SVISLÉ DOPRAVNÍ ZNAČENÍ
STANOVÍ KÚ JMK ODBOR DOPRAVY

POZNÁMKY
PŘECHODNÉ DOPRAVNÍ ZNAČENÍ BUDE OSAZENO DLE TP 65

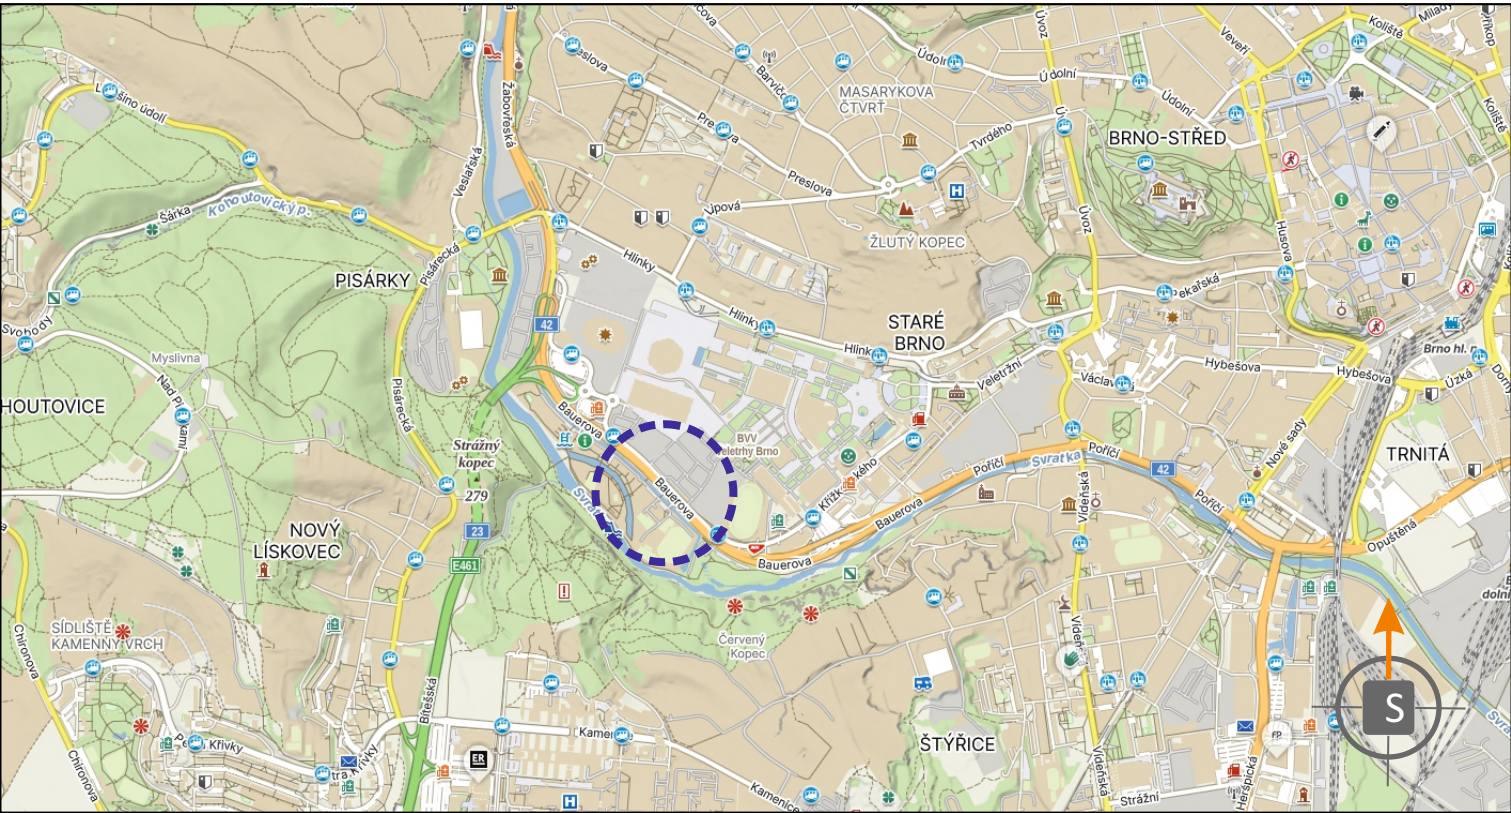

POTVRZENÍ PLATNOSTI DOKUMENTACE:
POLICIE ČESKÉ REPUBLIKY - DOPRAVNÍ INSPEKTORÁT BRNO-MĚSTO:



- Svislé dopravní značení
- Vodorovné dopravní značení
- Provizorní dopravní značení
- Projektování dopravního značení

ZODPOVĚDNÝ PROJEKTANT	Bc. Jakub LACH		 DOKA, s.r.o. Na návsi 11/5, Holásky, 620 00 Brno IČ: 63471752, DIČ: CZ63471752 e-mail: info@dokadz.cz www.dokadz.cz mob.: 603 881 908	
VYPRACOVAL	Bc. Matěj ČERVEŇÁK			
KRESLIL	Bc. Matěj ČERVEŇÁK			
KONTROLOVAL	Jiří PEŠTA			
KRAJ: JIHO-MORAVSKÝ	OKRES: BRNO-MĚSTO	KÚ: PISÁRKY	DATUM	10/2026
STAVBA:			FORMÁT	4x A4
I/42 VMO BRNO - NÁVRH MÍSTNÍ ÚPRAVY PROVOZU			MĚŘÍTKO	-----
			ÚČEL	RDS
			ARCHIVNÍ ČÍS.	2026263
			NÁZEV VÝKRESU:	SITUACE TRVALÉHO DOPRAVNÍHO ZNAČENÍ