


Poznámky:  
 Výkres dopravního značení není stavebně-technickým projektem sloužícím pouze pro stanovení dopravního značení.  
 Veškeré stávající dopravní značení, které překáží instalaci nového, musí být před realizací dopravního značení odstraněno.  
 Dopravní značení bude realizováno dle TP 65 a TP 133.

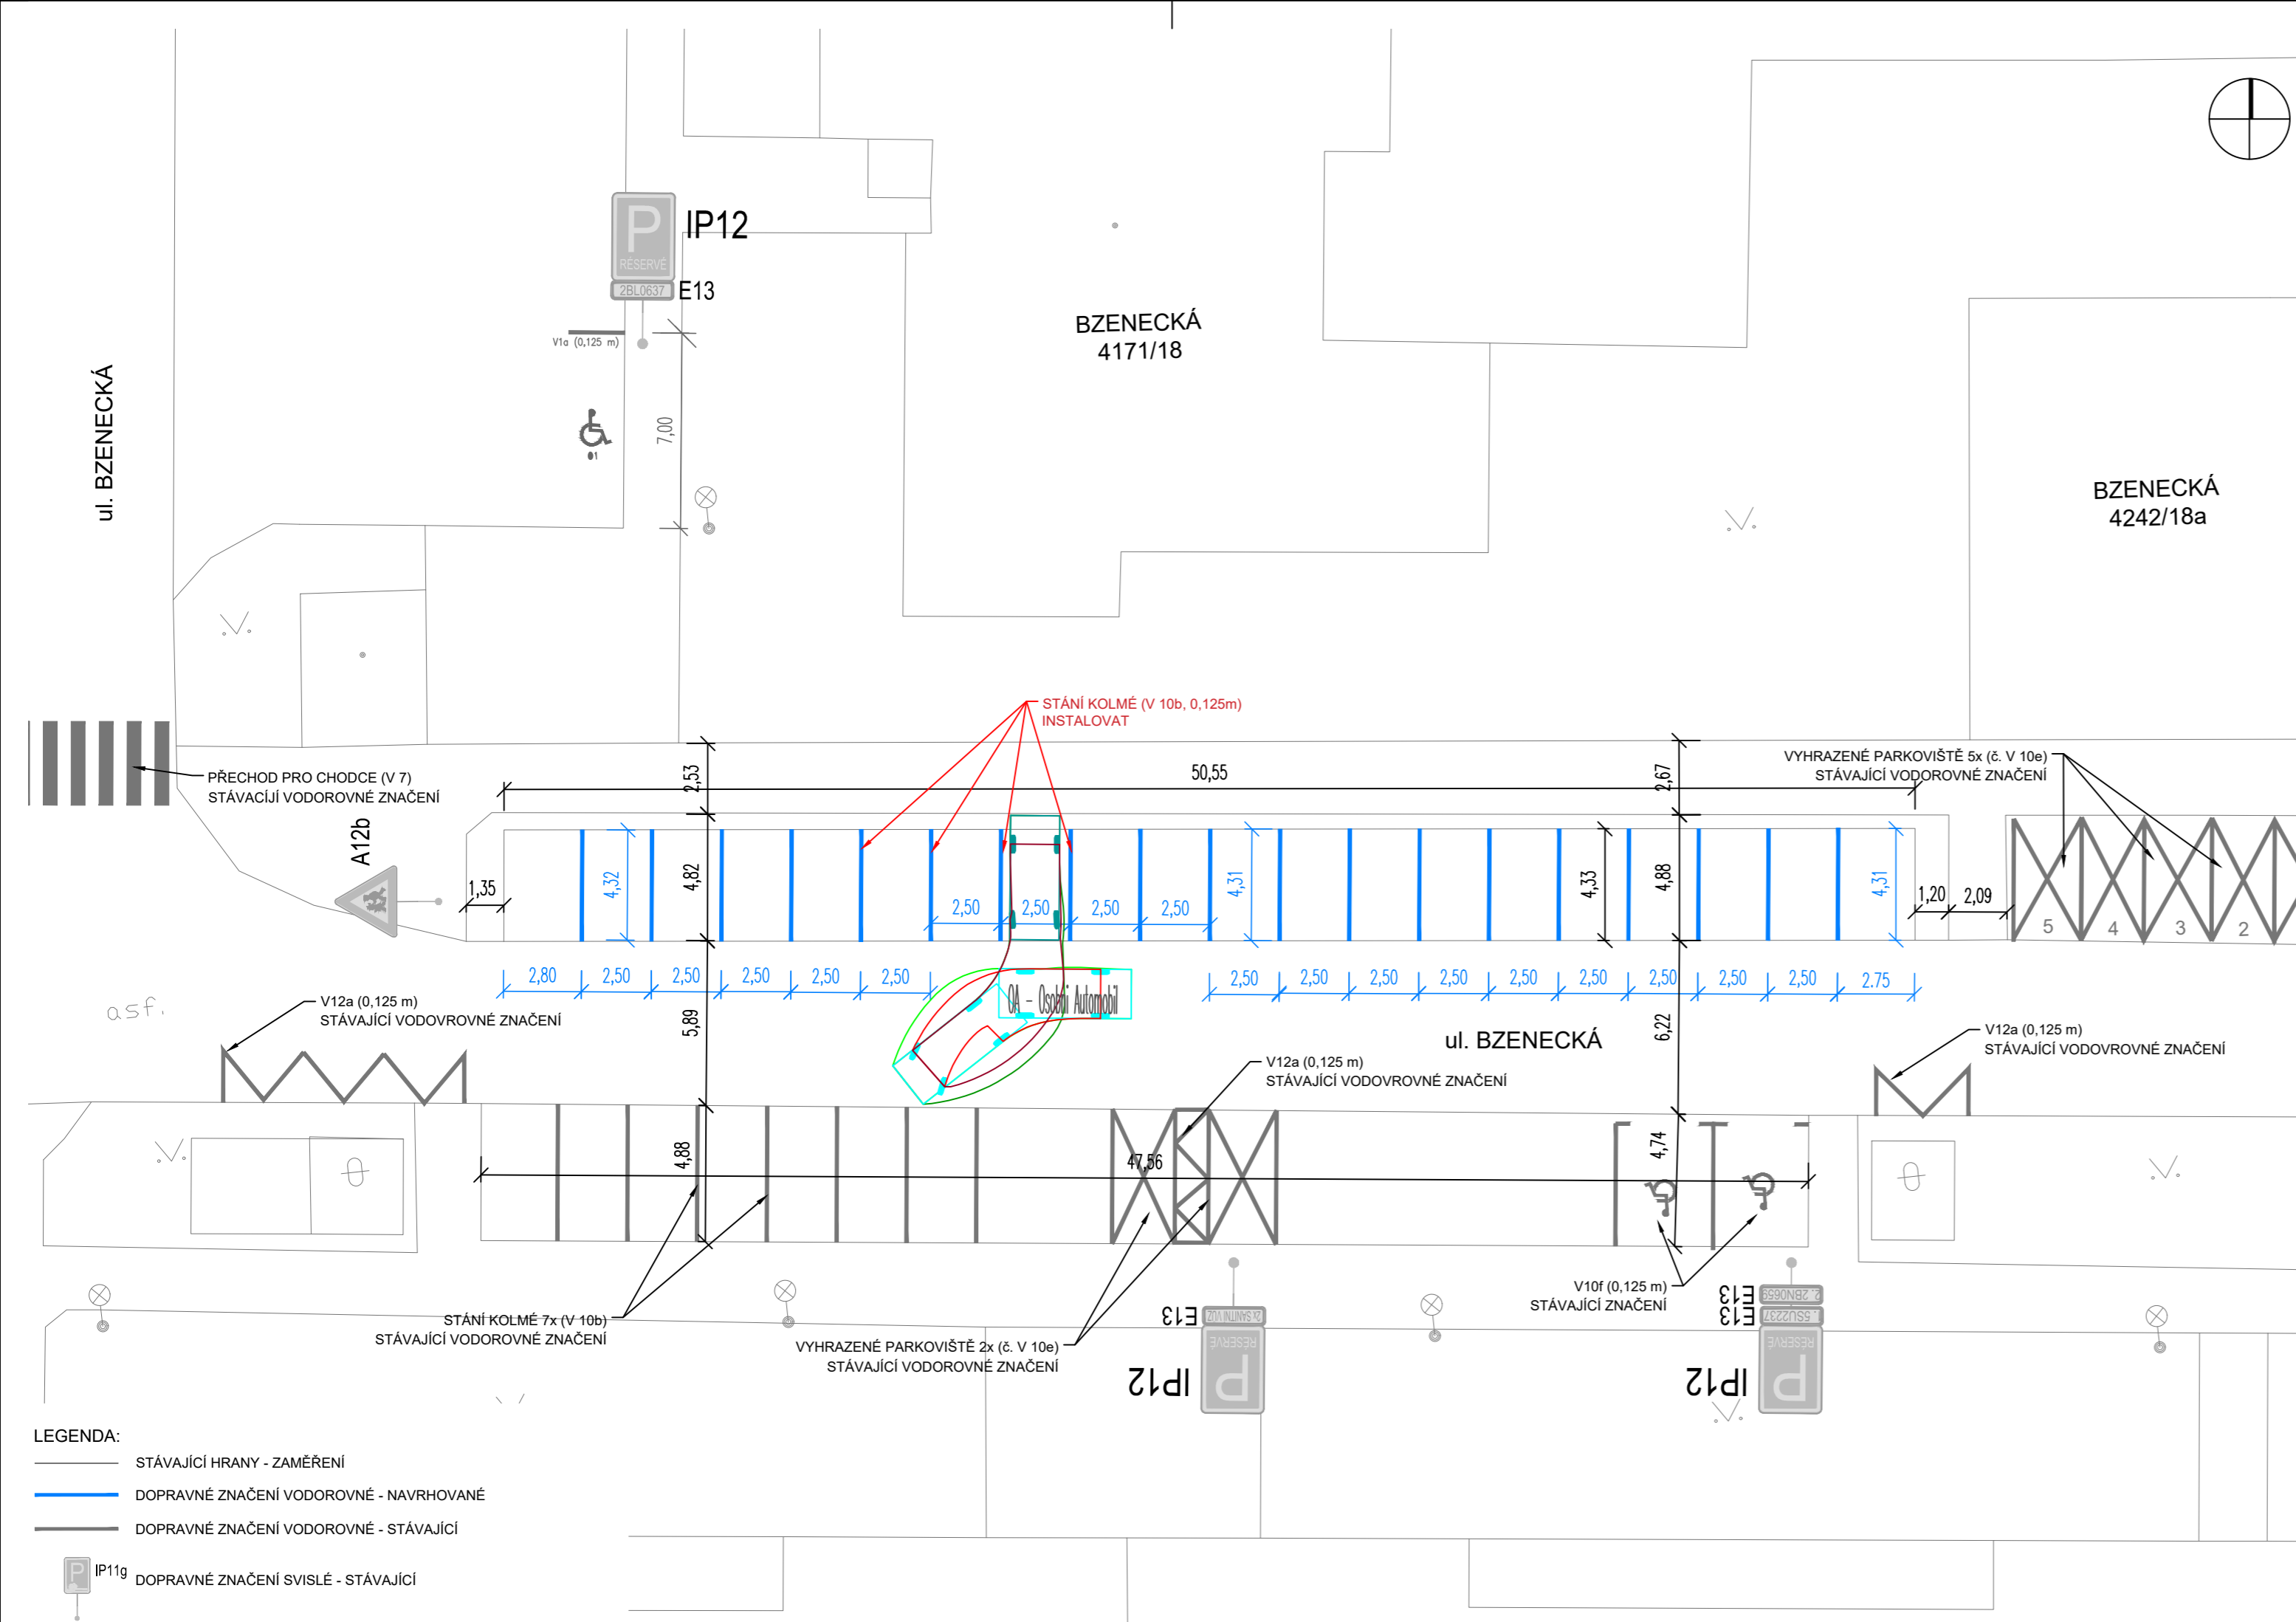

REVIZE	DATUM REVIZE	POPIS
-	-	-
-	-	-

VÝŠKOVÝ SYSTÉM Bpv, SOUŘADNICOVÝ SYSTÉM S-JTSK

INVESTOR / STAVEBNÍK:

	<b>Městská část Brno - Vinohrady</b> Statutární město Brno	<b>MĚSTSKÁ ČÁST BRNO - VINOHRADY</b> VELKOPAVLOVICKÁ 25 628 00 BRNO IČO: 449 92 785 DIČ: CZ 449 92 785	www.vinohrady.brno.cz DS: gxcbyhw +420 511 189 001 info@vinohrady.brno.cz
--	---	--	--

GENERÁLNÍ PROJEKTANT:

	<b>DARBO</b> ROADS	<b>DARBO roads, s.r.o.</b> VELKOPAVLOVICKÁ 4065/3 628 00 BRNO IČO: 219 28 142 DIČ: CZ 219 281 42	www.darboroads.cz DS: frd663u +420 604 727 048 boljesikdarius@gmail.com	HLAVNÝ INŽENÝR PROJEKTU: ING. DÁRIUS BOLJEŠIK TECHNICKÁ KONTROLA: ING. JAN DIBŮK VYPRACOVAL: ING. DÁRIUS BOLJEŠIK
--	-----------------------	--	--	---

KRAJ:	JIHOMORAVSKÝ
OBEC:	BRNO-VINOHRADY
KATASTRÁLNÍ ÚZEMÍ:	VINOHRADY [727 164]
VÝKRES / OBJEKT:	

NÁZEV AKCE:	<b>TRVALÉ DOPRAVNÍ ZNAČENÍ - PARKOVACÍ PÁS ULICE BZENECKÁ</b>	MĚŘÍTKO:	1:200
STUPEŇ:	STANOVENÍ MÍSTNÍ ÚPRAVY PROVOZU NA PK	DATUM VYDÁNÍ:	09/2025
ČÍSLO SMLOVY OBJ:	BVIN 05104/2025/FIN/Sme	FORMÁT:	3xA4
ČÍSLO AKCE:	003/2025	ČÍSLO SO/PS:	-
NÁZEV ČÁSTI:	-	ČÁST:	-
NÁZEV SO/PS:	-	Č. VÝKRESU:	02
NÁZEV VÝKRESU:	SITUACE - NÁVRH DOPLNĚNÍ TRVALÉHO DOPRAVNÍHO ZNAČENÍ		