SITUACE 1
ul. MOE ul. OLOMOUCKÁ
IP4b
B28
A15
B20
B1
B2
B4
B5
IZ8-11a
IZ8-11b
IZ8-11c
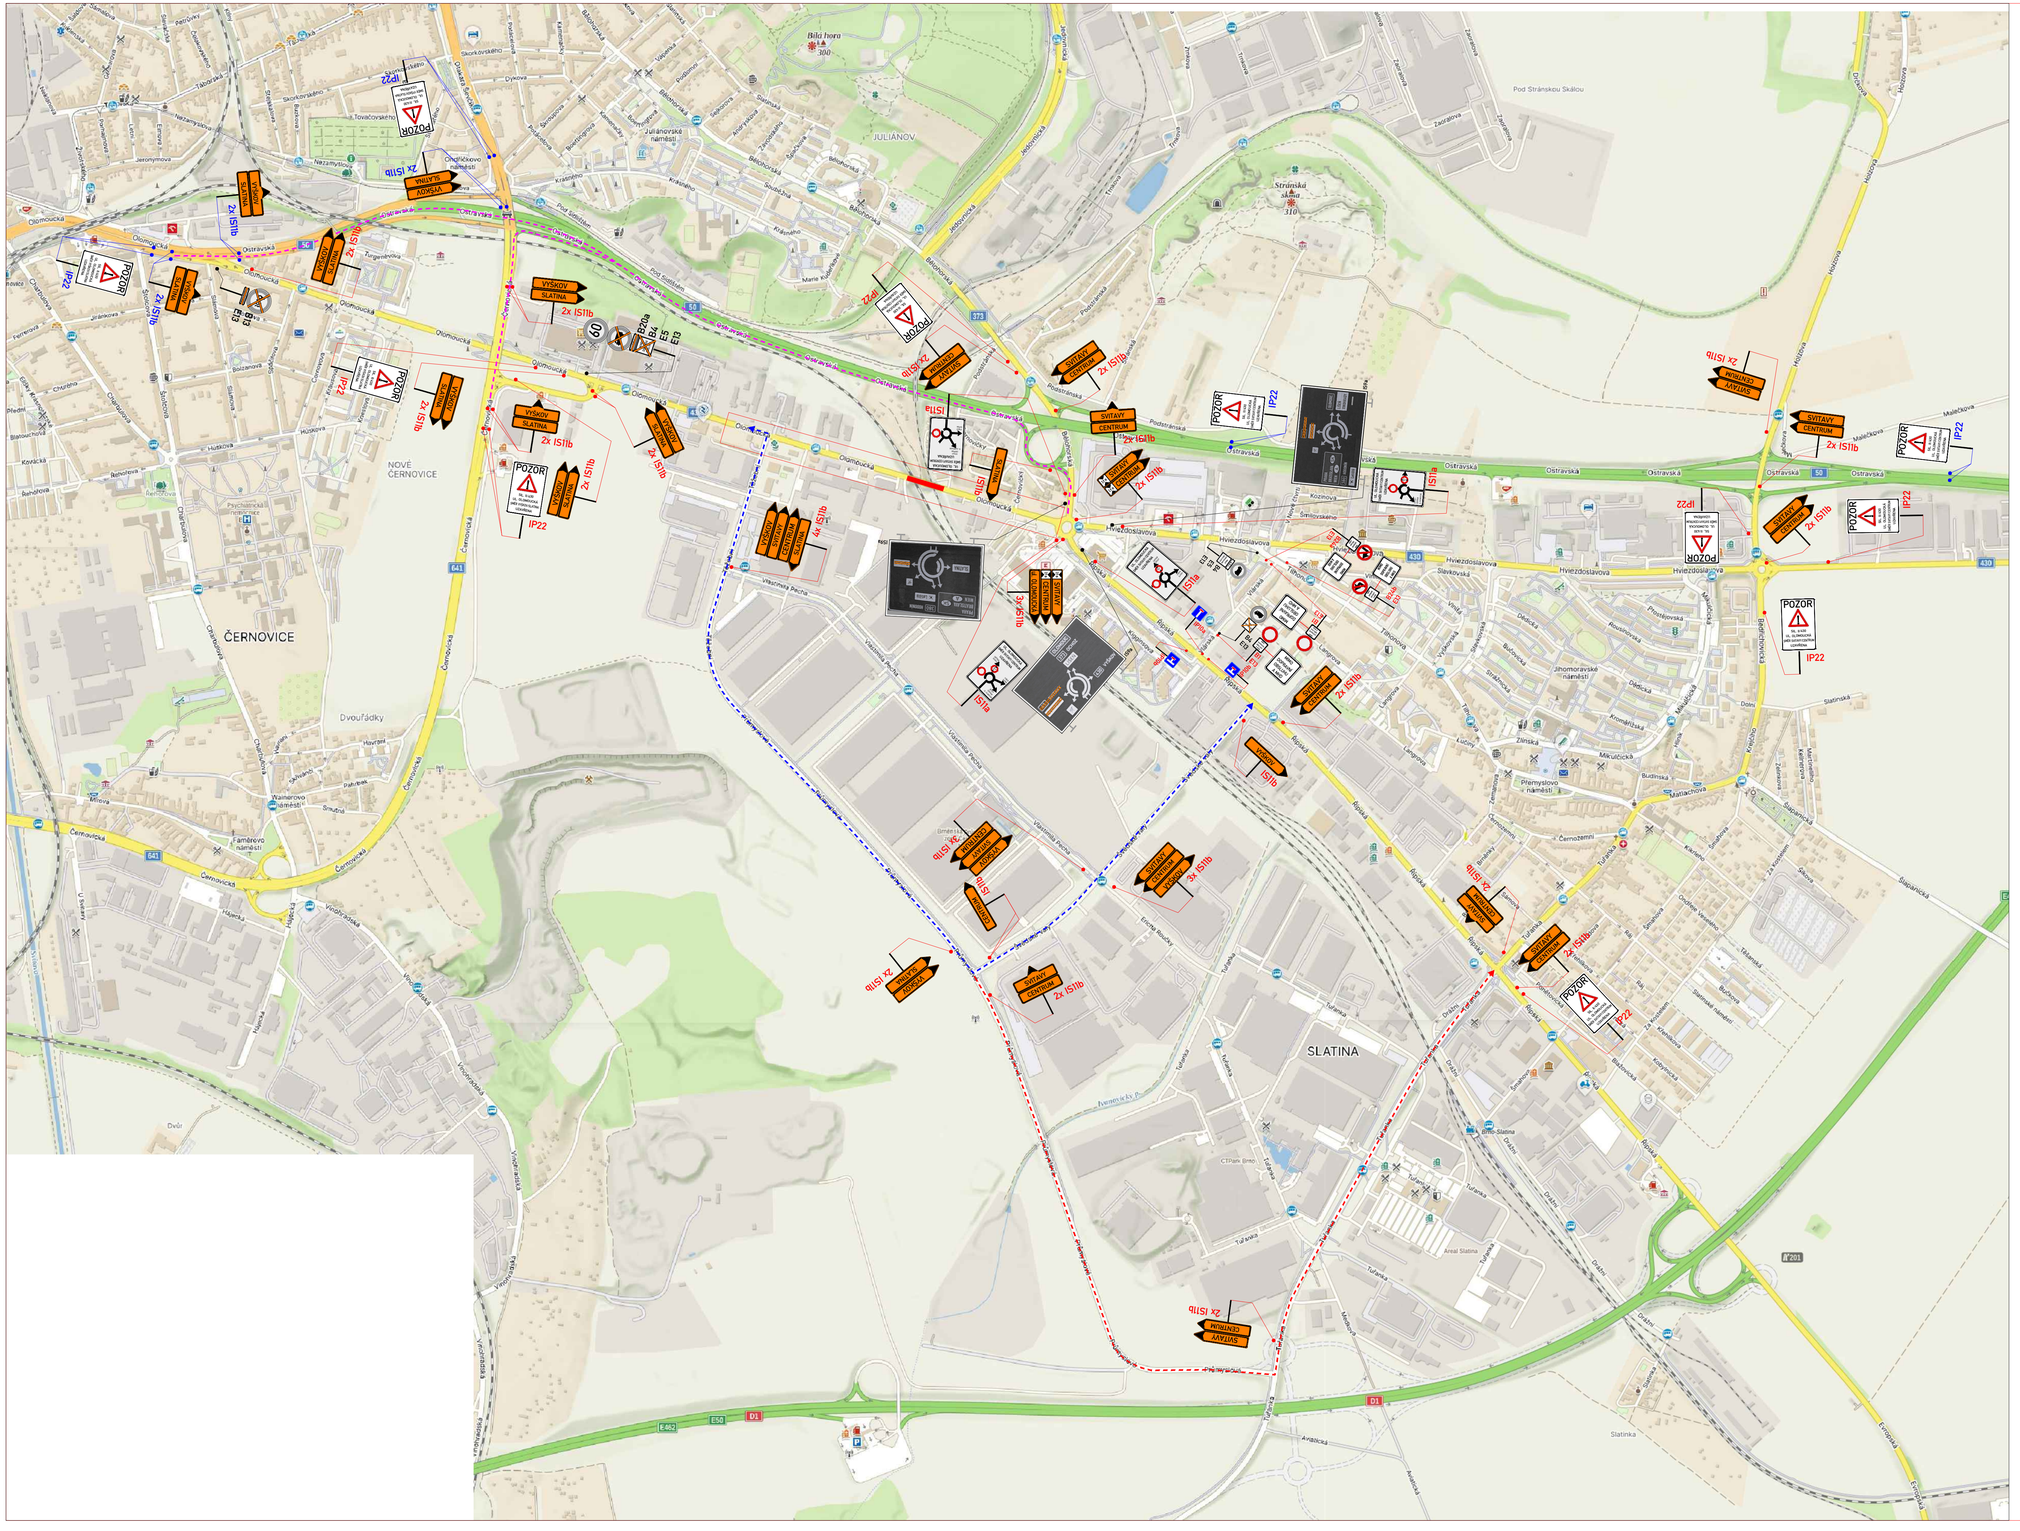

LEGENDA:

IP4b	STÁVAJÍCÍ SVISLÉ DZ	A15	PROVIZORNÍ SVISLÉ DZ - STANOVUJE MMB
IP4b	STÁVAJÍCÍ SVISLÉ DZ DOČASNĚ ZRUŠENÉ	A15	PROVIZORNÍ SVISLÉ DZ - STANOVUJE KÚ OD
			OBJÍZDNÉ TRASY
			UZAVÍRKA

POZNÁMKA:

Umístění dopravního značení bude instalováno v souladu s TP č. 65, TP č. 66, TP č. 133 a s ustanovením zákona č. 361/2000 Sb.
Otevřené výkopy a pracovní místo bude odpovídajícím způsobem zabezpečeno dle zákona č. 283/2021 Sb. a zásad BOZP.

- *TP č.65 (Zásady pro dopravní značení na pozemních komunikacích)*
- *TP č.66 (Zásady pro označování pracovních míst na pozemních komunikacích)*
- *TP č.133 (Zásady pro vodorovné dopravní značení na pozemních komunikacích)*

S
Z V
J

OBJÍZDNÁ TRASA

ZNAKOM s.r.o. – OLOMOUCKÁ 1177/178, 627 00 BRNO, IČO: 2626 4641, TEL.: +420 602 332 710, E-MAIL: ZNAKOM@ZNAKOM.CZ, WEB: WWW.ZNAKOM.CZ

Vypracoval:	Zodpovědný projektant:	Ředitel/Technická kontrola:
Štěpán ŘEZNÍK	Štěpán ŘEZNÍK	Petr Bednář
podpis:	podpis:	podpis:

Místo:	BRNO, ul. OLOMOUCKÁ	Číslo zak.:	26Z10827
Komunikace:	II/430	Formát:	594x990
Staniční úseku:	–	Datum:	5/2026
Akce:	II/430 BRNO, OLOMOUCKÁ, MOSTY 430 - 001, 002	Revize:	00
Obsah:	PŘECHODNÁ ÚPRAVA PROVOZU	Číslo přílohy:	2