

UL. VINAŘICKÉHO - MK


20. 4. 2026

Souhlasíme se ZUK



LEGENDA:

	B 1		V 1a	DOPRAVNÍ ZNAČENÍ STÁVAJÍCÍ
	B 1 Instalovat		V 1a Instalovat	DOPRAVNÍ ZNAČENÍ NAVRHOVANÉ
	B 1 Odstranit		V 1a Odstranit	DOPRAVNÍ ZNAČENÍ RUŠENÉ

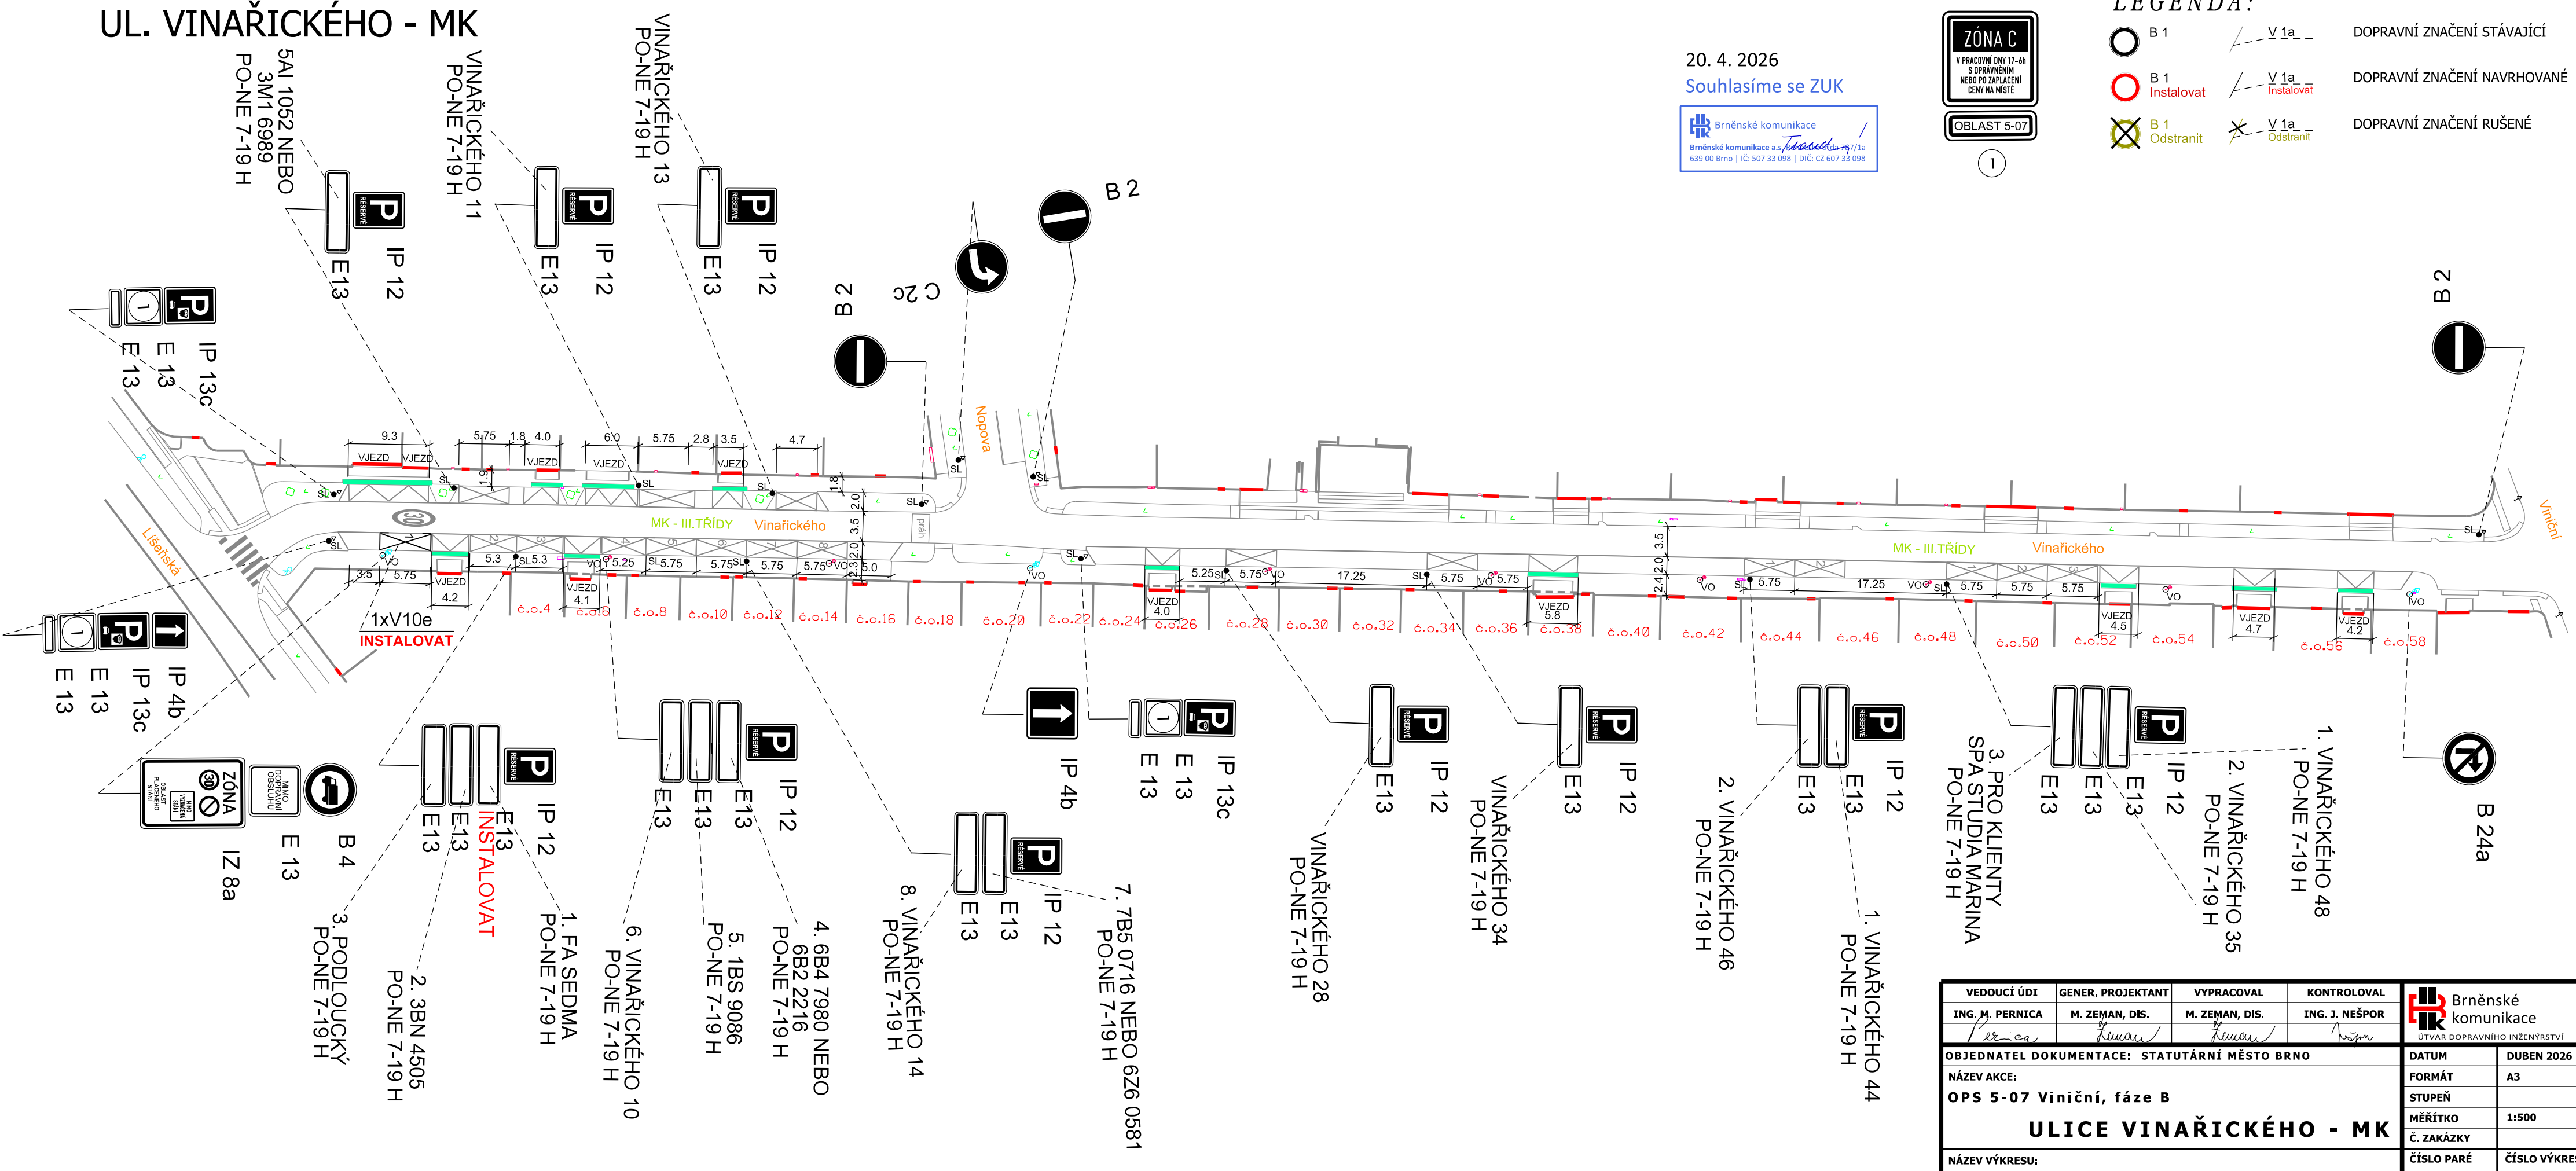

VEDOUcí ÚDÍ ING. M. PERNICA	GENER. PROJEKTANT M. ZEMAN, DIS.	VYPRACOVAL M. ZEMAN, DIS.	KONTROLOVAL ING. J. NEŠPOR	<p>Brněnské komunikace ÚTVAR DOPRAVNÍHO INŽENÝRSTVÍ</p>
OBJEDNATEL DOKUMENTACE: STATUTÁRNÍ MĚSTO BRNO				
NÁZEV AKCE: OPS 5-07 Viniční, fáze B				DATUM DUBEN 2026
NÁZEV VÝKRESU: PŘECHODNÉ DOPRAVNÍ ZNAČENÍ				FORMÁT A3
				STUPEŇ 1:500
				Č. ZAKÁZKY
				ČÍSLO PARÉ
				ČÍSLO VÝKRESU 1. VAR. 1