
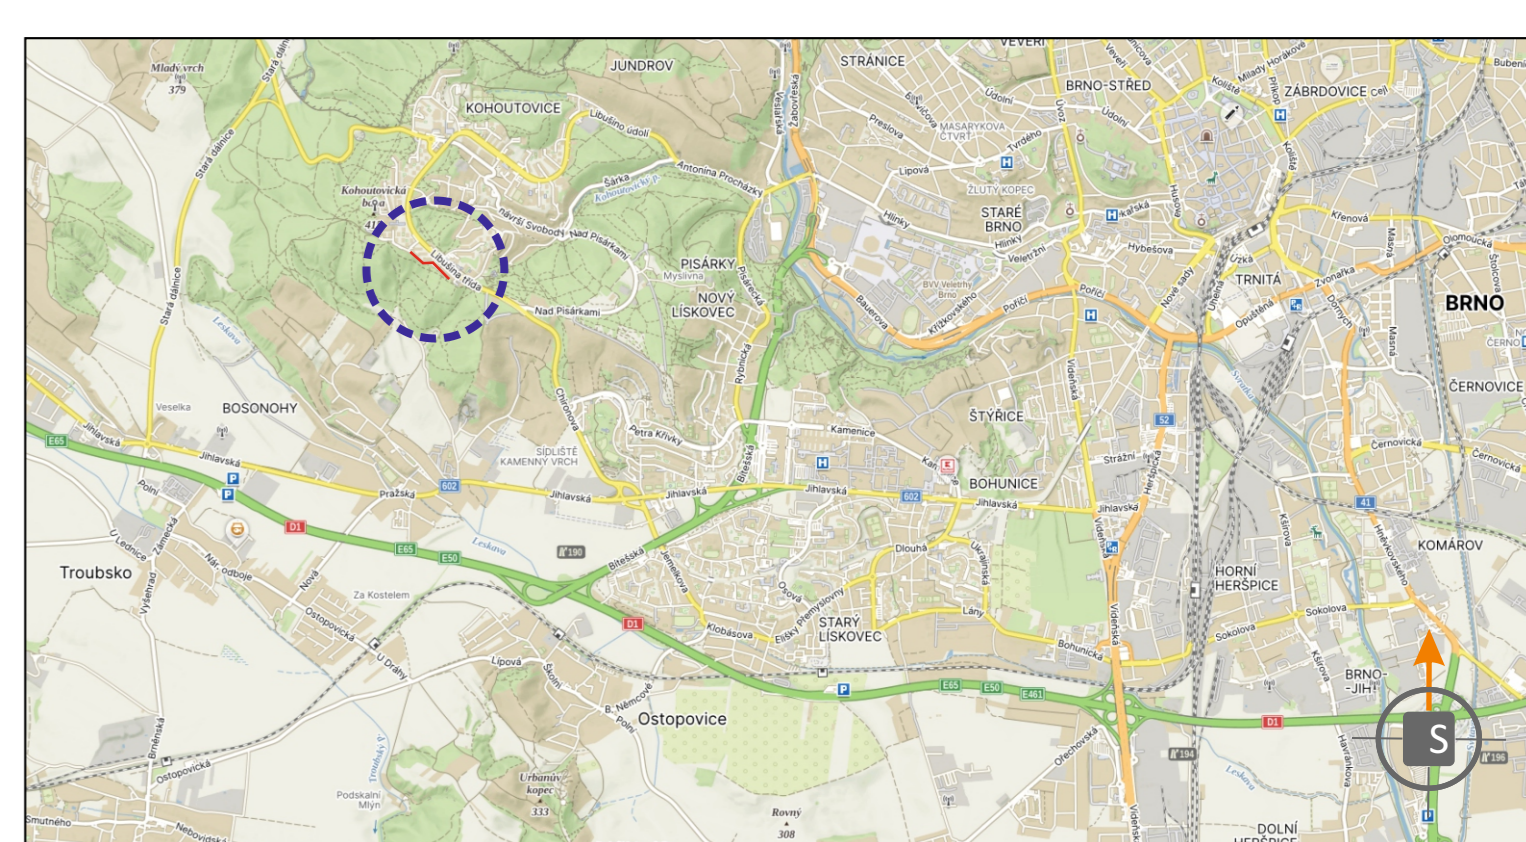


**SITUACE PŘECHODNÉHO DOPRAVNÍHO ZNAČENÍ
PAVLOVSKÁ 5a - 31-31 OPRAVA KOMUNIKACE**

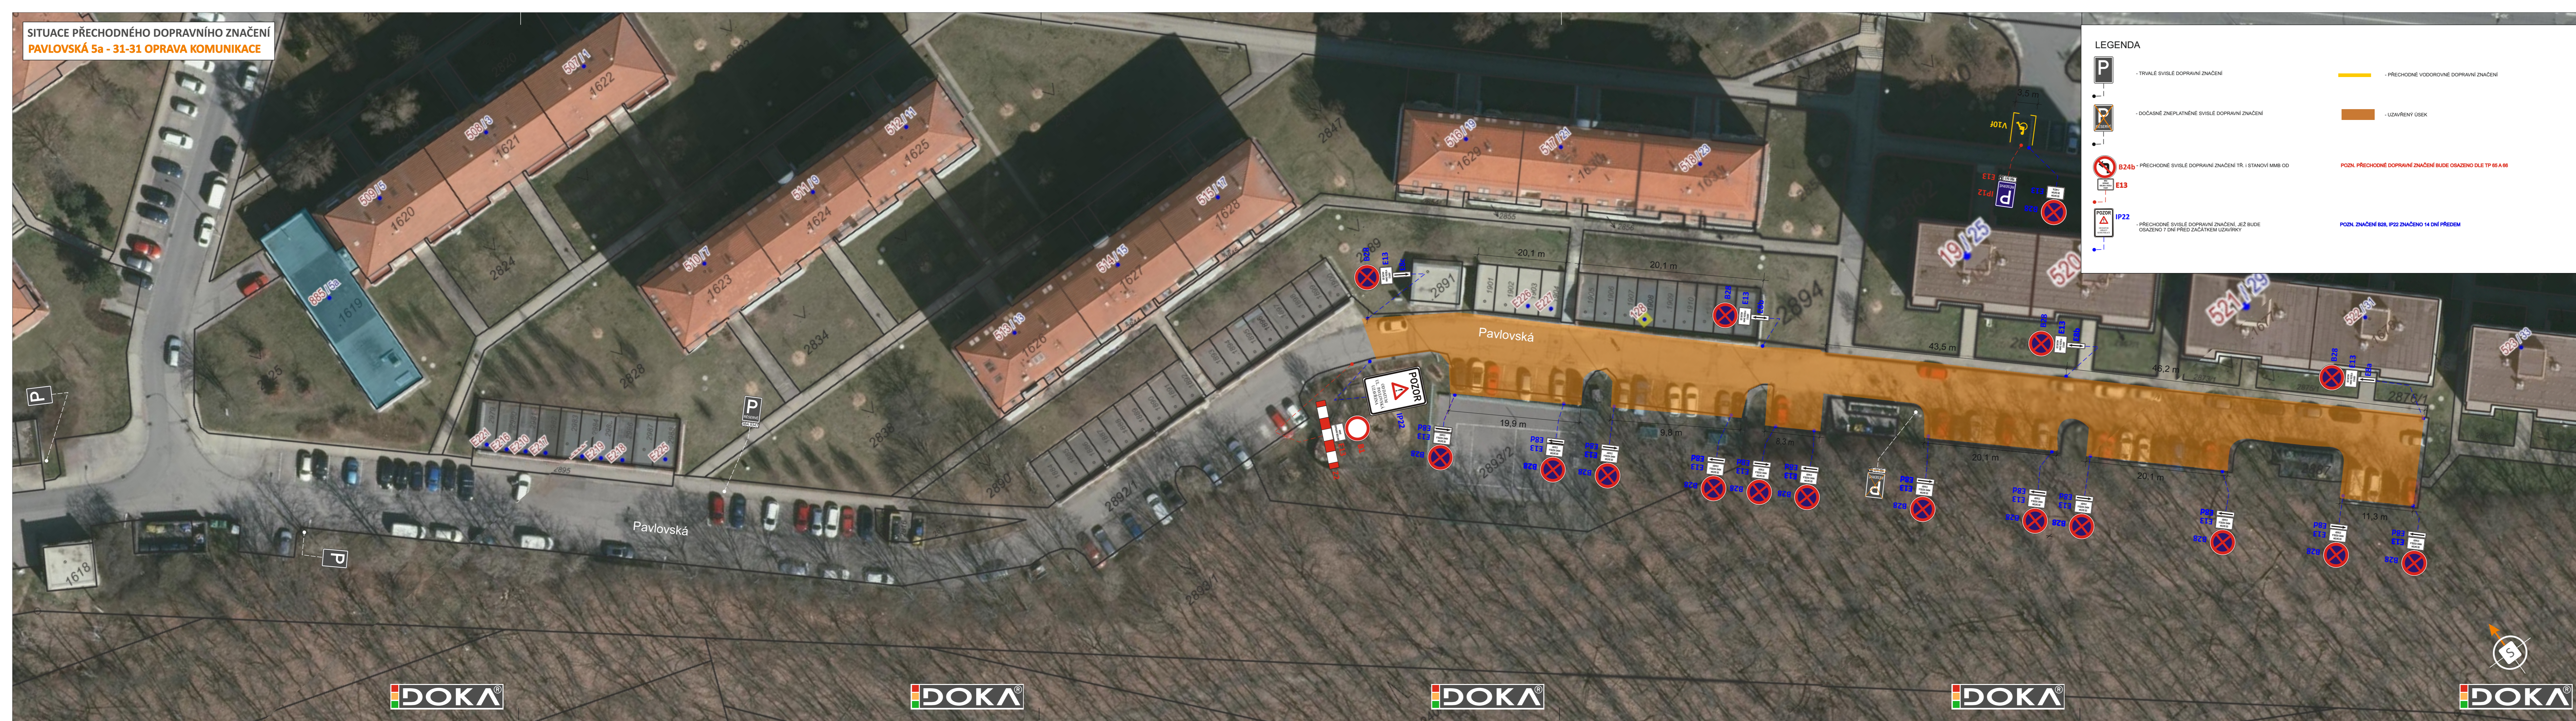

POTVRZENÍ PLATNOSTI DOKUMENTACE:
POLICIE ČESKÉ REPUBLIKY - DOPRAVNÍ INSPEKTORÁT BRNO-MĚSTO:

POLICIE ČESKÉ REPUBLIKY
Městské ředitelství policie Brno
Dopravní inspektorát, pracoviště dopravního inženýrství

Pod č. j.: KRPB-100615-2/ČJ-2026-0602DI
v kontextu č. j.: KRPB-145686-1/ČJ-2021-0602DI

Dle § 77 z. č. 361/2000 Sb.
§ --- z. č. 13/1997 Sb.

DOKA JIŽ VÍCE NEŽ 40 LET
LET PRO VÁS NA ZNAČKÁCH

- Svislé dopravní značení
- Vodorovné dopravní značení
- Provizorní dopravní značení
- Projektování dopravního značení

ZODPOVĚDNÝ PROJEKTANT	Bc. Jakub LACH		DOKA
VYPRACOVAL	Bc. Romana Mouková		DOKA, s.r.o. Na násvi 11/5, Holásky, 620 00 Brno IČ: 63471752, DIČ: CZ63471752 e-mail: info@dokadz.cz www.dokadz.cz <small>mob.: 603 881 906</small>
KRESLIL	Bc. Romana Mouková		DATUM
KONTROLOVAL	Bc. Matěj ČERVENÁK		05/2026
KRAJ: JIHOHMORAVSKÝ	OKRES: BRNO-MĚSTO	KÚ: KOHOUTOVICE	FORMÁT
STAVBA:	PAVLOVSKÁ 5a - 31-31 OPRAVA KOMUNIKACE		6x A4
NÁZEV VÝKRESU:	SITUACE PŘECHODNÉHO DOPRAVNÍHO ZNAČENÍ		MĚŘÍTKO

			ÚČEL
			RDS
			ARCHIVNÍ ČÍS.
			2026121
			ČÍS. SOUPRAVY
			ČÍS. PŘÍLOHY
			I

