


OBJÍZDNÁ TRASA

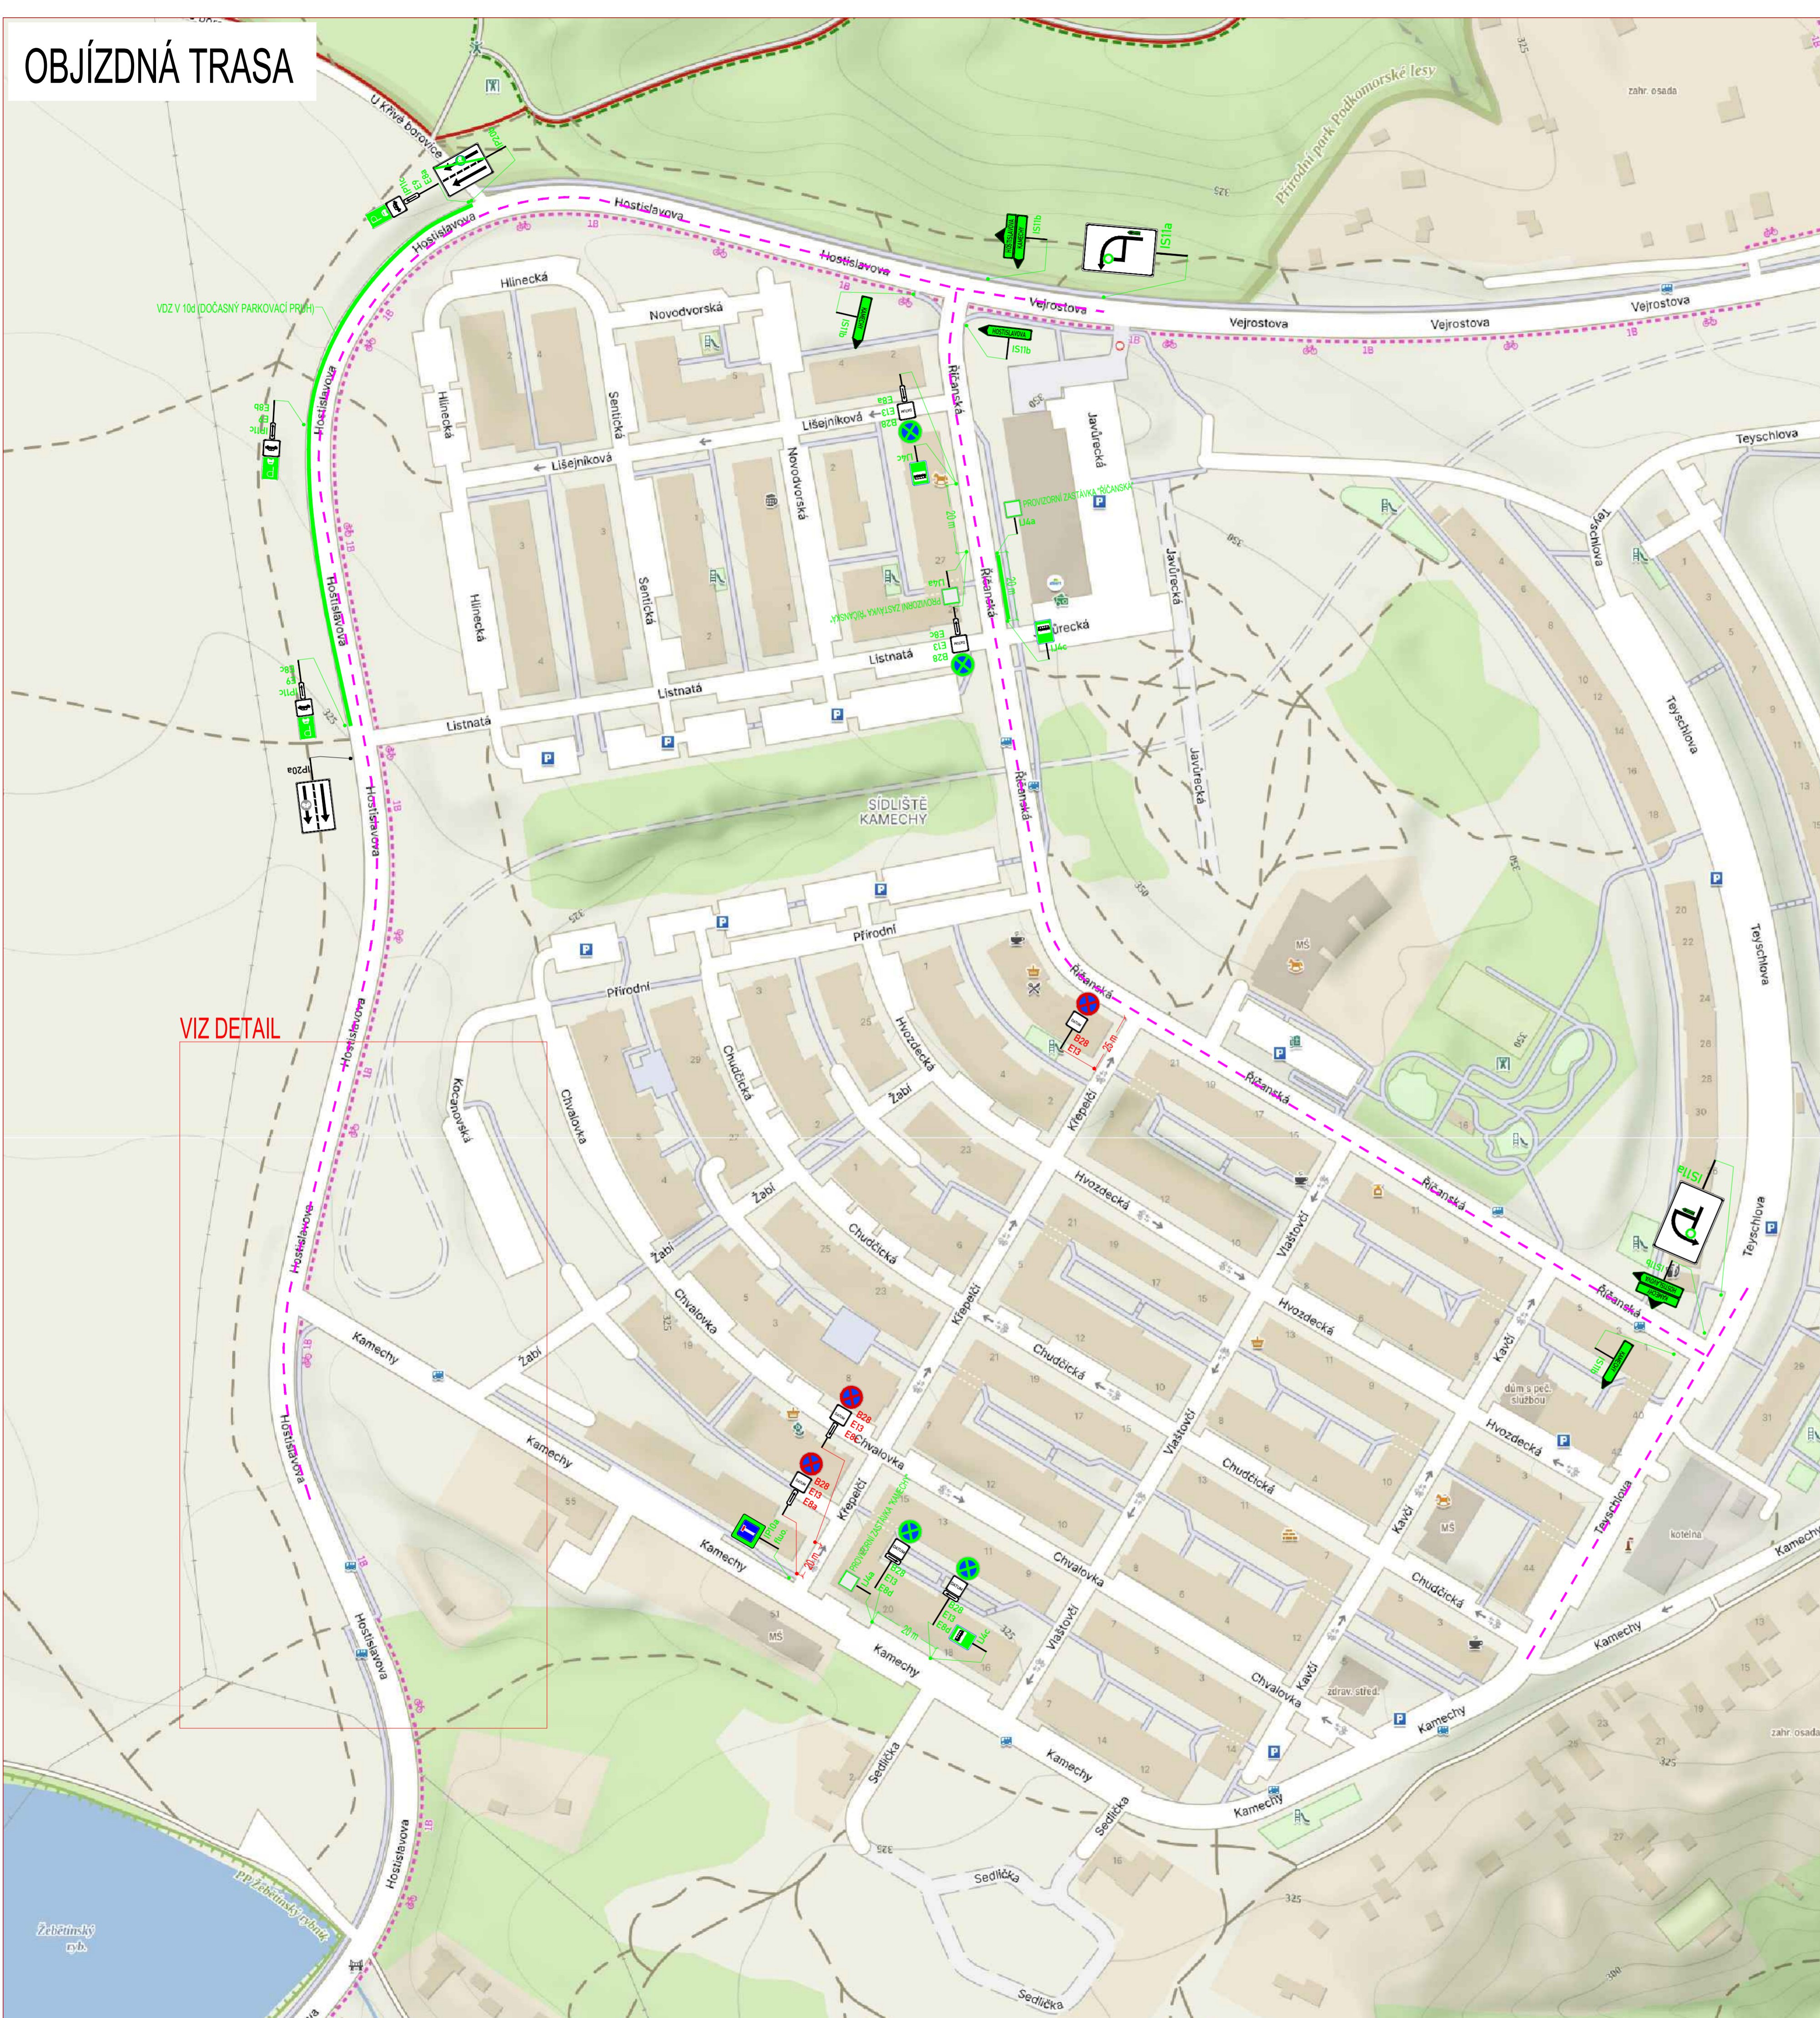

DETAIL



LEGENDA:

	STÁVAJÍCÍ SVISLÉ DZ		NOVÉ PROVOZOVNÍ SVISLÉ DZ - STANOVUJE MMB
	STÁVAJÍCÍ SVISLÉ DZ DOČASNĚ ZRUŠENÉ		PROVOZOVNÍ SVISLÉ DZ - UMÍSTĚNO 7 DNI PŘEDM
	STÁVAJÍCÍ PROVOZOVNÍ SVISLÉ DZ		NOVÉ PROVOZOVNÍ VODOVODNÉ DZ
	STÁVAJÍCÍ ZÁBOR		OBJÍZDNÁ TRASA
	STÁVAJÍCÍ PROVOZOVNÍ VODOVODNÉ DZ		NOVÝ ZÁBOR


POZNÁMKA:
 Umístění dopravního značení bude instalováno v souladu s TP č. 65, TP č. 66, TP č. 133 a s ustanovením zákona č. 361/2000 Sb.
 Ověření výšky a pracovní místa bude odpovídajícím způsobem zabezpečeno dle zákona č. 252/2021 Sb. a zased. BOPZ:
 - TP č. 65 (Zásady pro dopravní značení na pozemních komunikacích)
 - TP č. 66 (Zásady pro camování pracovních míst na pozemních komunikacích)
 - TP č. 133 (Zásady pro vodovodní dopravní značení na pozemních komunikacích)

ETAPA 2 - VODOVOD HOSTISLAVOVA SITACE 1.0

ZNAKOM s.r.o. - OLMOVICKÁ 1177/176, 627 00 BRNO, IČO: 2626 4641, TEL.: 4420 602 332 710, E-MAIL: ZNAKOM@ZNAKOM.CZ, WEB: WWW.ZNAKOM.CZ	Zodpovědný projektant:	Ředitel/technická kontrola:	
Vypracoval:	podpis:	podpis:	
podpis:	podpis:	podpis:	

Místo:	BRNO, ul. VEJROSTOVA	Číslo zak.:	25200639
Komunikace:	-	Formát:	594x1100
Staničení úseku:	-	Datum:	6/2026
Akce:	PRODLOUŽENÍ TT - BYSTRC - KAMECHY	Revize:	01
Obsah:	PŘECHODNÁ ÚPRAVA PROVOZU	Číslo přílohy:	4

OBJÍZDNÁ TRASA

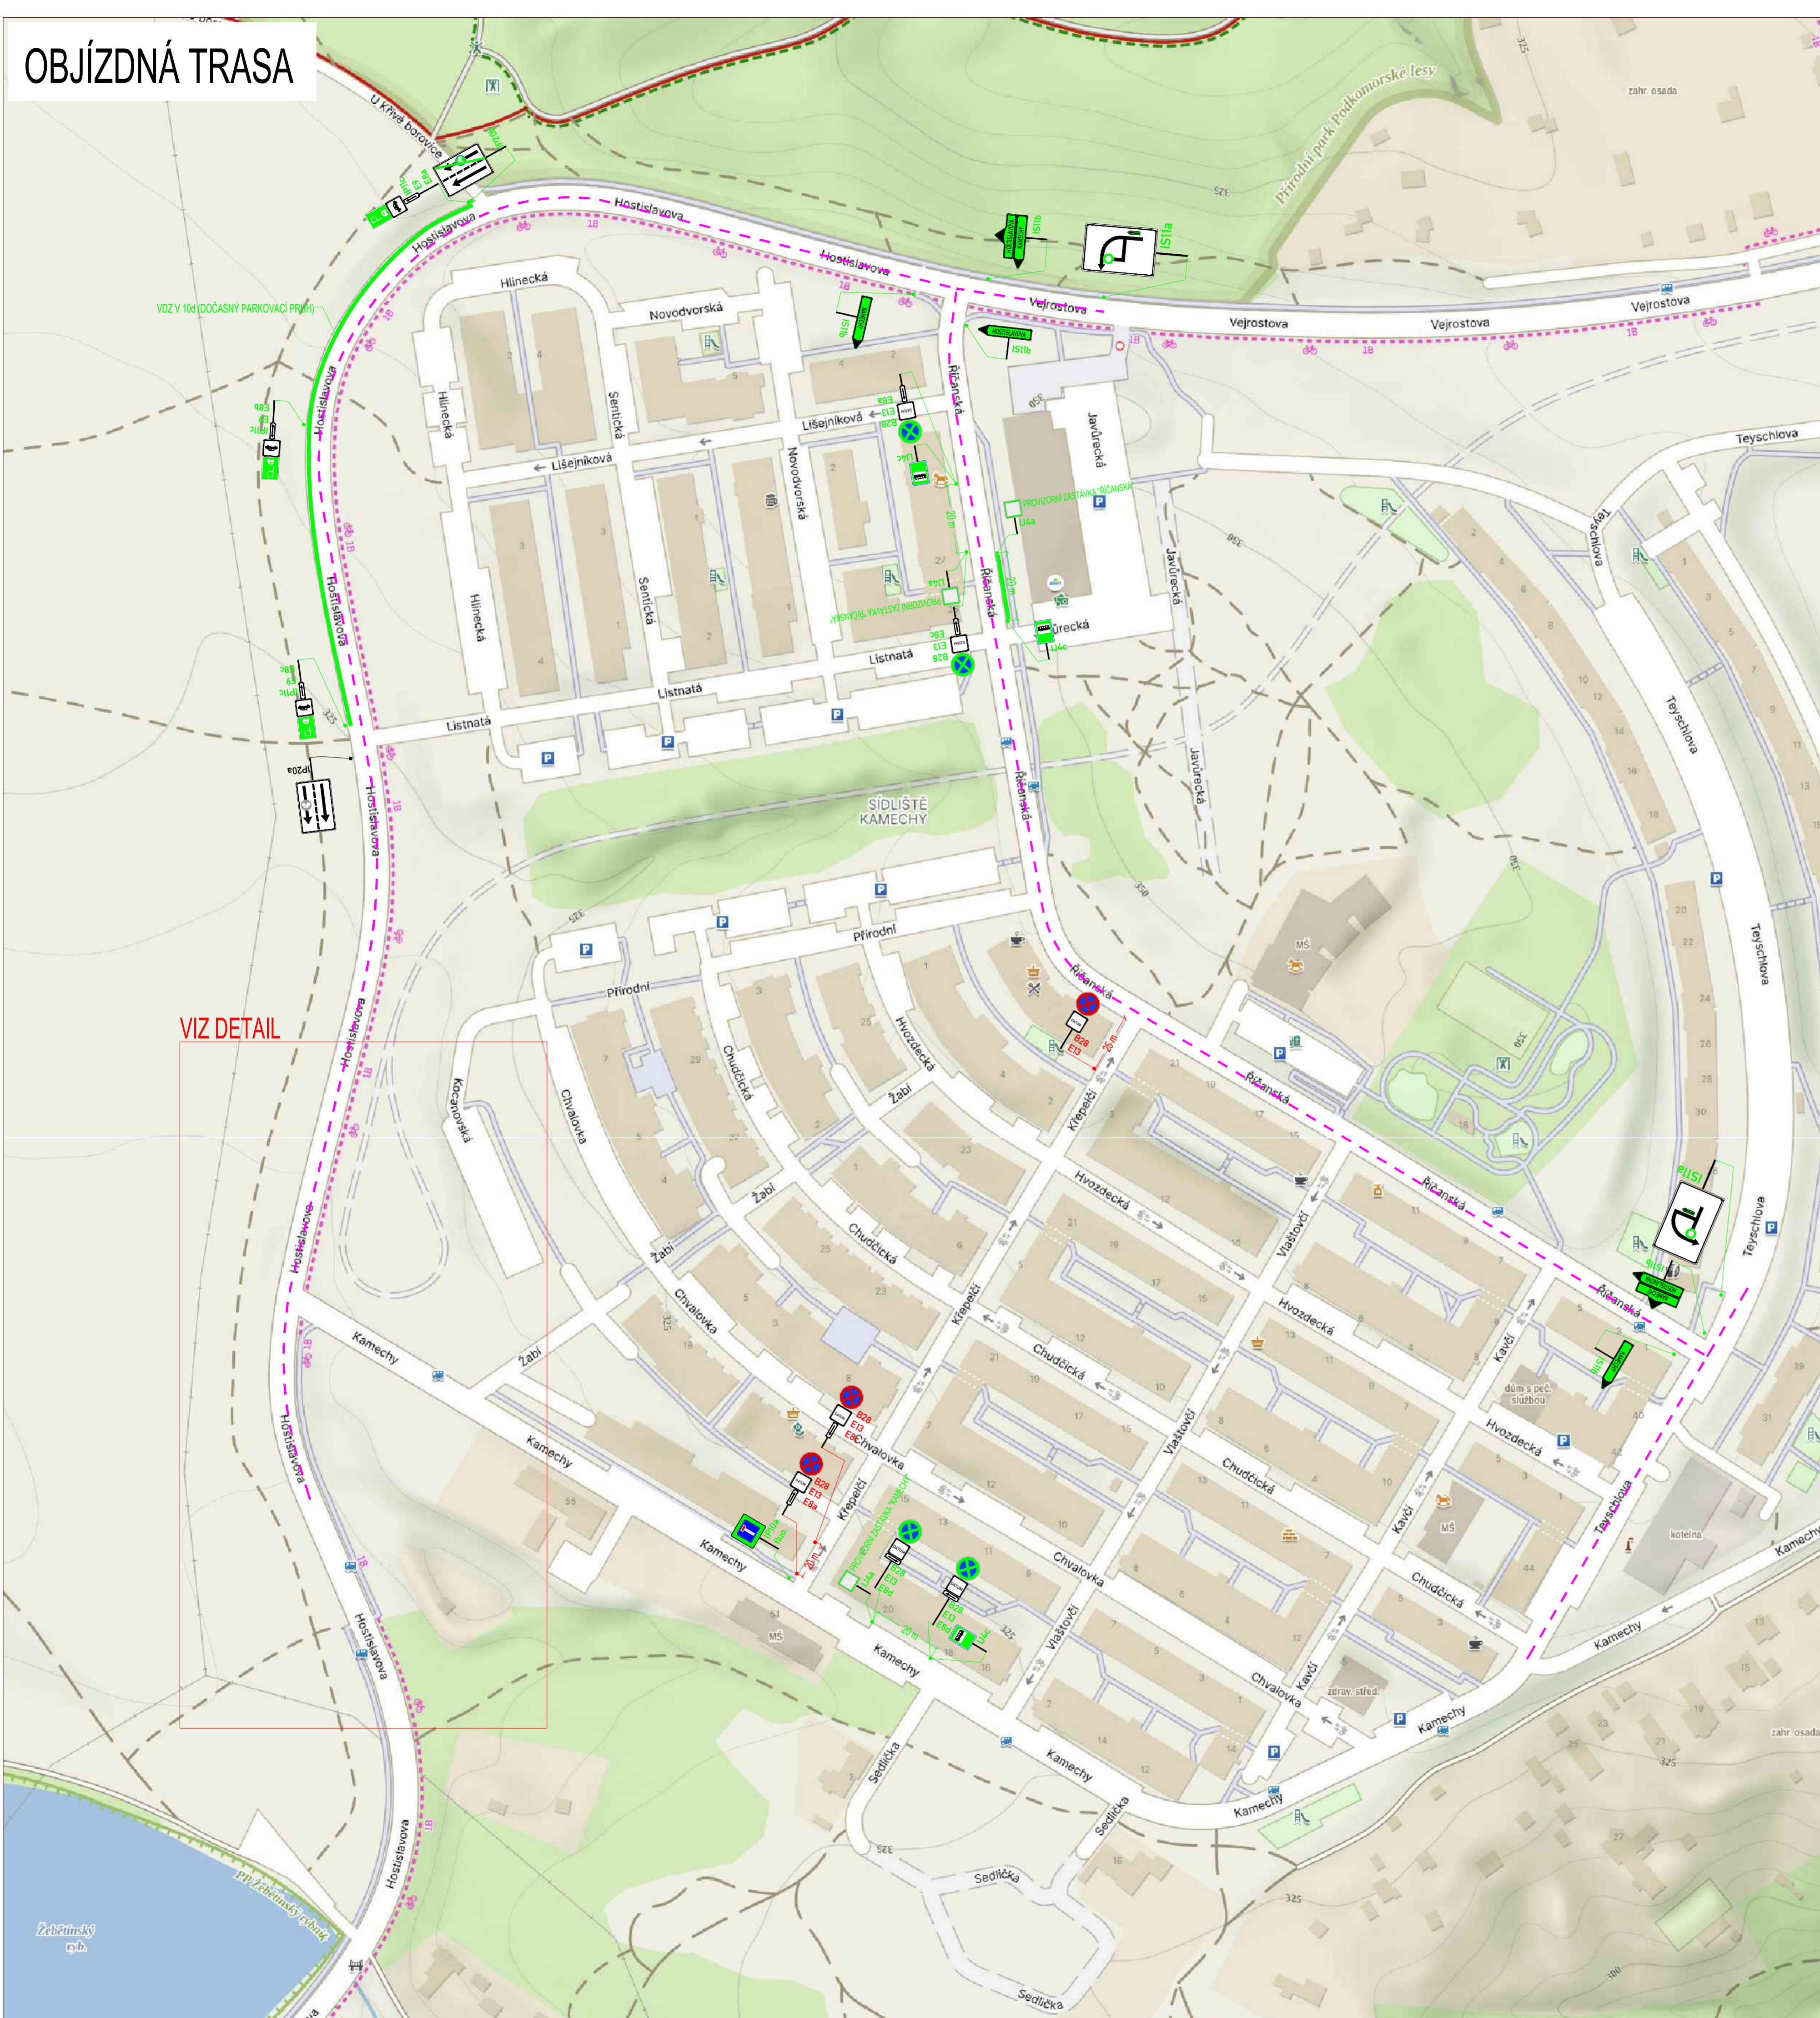

DETAIL



LEGENDA:

	STÁVAJÍCÍ SVISLÉ DZ		NOVÉ PROVIZORNÍ SVISLÉ DZ - STANOVUJE MMB
	STÁVAJÍCÍ SVISLÉ DZ DOČASNĚ ZRUŠENÉ		PROVIZORNÍ SVISLÉ DZ - UMÍSTĚNO 7 DŇI PŘEDEM
	STÁVAJÍCÍ PROVIZORNÍ SVISLÉ DZ		NOVÉ PROVIZORNÍ VODOVODNÉ DZ
	STÁVAJÍCÍ ZÁBOR		OBJÍZDNÁ TRASA
	STÁVAJÍCÍ PROVIZORNÍ VODOVODNÉ DZ		NOVÝ ZÁBOR

POZNÁMKA:
 Umístění dopravního značení bude instalováno v souladu s TP č. 65, TP č. 66, TP č. 133 a s ustanovením zákona č. 361/2000 Sb.
 Ověřené výkresy a pracovní místa bude odpovídajícím způsobem zabezpečeno dle zákona č. 252/2021 Sb. a zased. B02P:
 - TP č. 65 (Zásady pro dopravní značení na pozemních komunikacích)
 - TP č. 66 (Zásady pro označování pracovních míst na pozemních komunikacích)
 - TP č. 133 (Zásady pro vodovodné dopravní značení na pozemních komunikacích)

ETAPA 2 - VODOVOD HOSTISLAVOVA SITACE 1.1

ZNAKOM s.r.o. - OLDMOČKA 1177/176, 627 00 BRNO, IČO: 2626 4641, TEL.: 4420 602 332 710, E-MAIL: ZNAKOM@ZNAKOM.CZ, WEB: WWW.ZNAKOM.CZ		Číslo zak.: 25200639	
Vypracoval:	Zodpovědný projektant:	Ředitel/technická kontrola:	Formát: 594x1100
podal:	podpis:	podpis:	Datum: 6/2026
Místo: BRNO, ul. VEJROSTOVA			Revize: 01
Kommunikace: -			Číslo přílohy: 5
Staničení úseku: -			
Akce: PRODLOUŽENÍ TT - BYSTRC - KAMECHY			
Obsah: PŘECHODNÁ ÚPRAVA PROVOZU			

OBJÍZDNÁ TRASA



DETAIL



LEGENDA:


	STÁVAJÍCÍ SVISLE DZ		NOVÉ PROVIZORNÍ SVISLE DZ - STANOVUJE MMB
	STÁVAJÍCÍ SVISLE DZ DOČASNĚ ZRUŠENÉ		PROVIZORNÍ SVISLE DZ - UMÍSTĚNO 7 DNI PŘEDĚM
	STÁVAJÍCÍ PROVIZORNÍ SVISLE DZ		NOVÉ PROVIZORNÍ VODOROVNĚ DZ
	STÁVAJÍCÍ ZÁBOR		OBJÍZDNÁ TRASA
	STÁVAJÍCÍ PROVIZORNÍ VODOROVNĚ DZ		NOVÝ ZÁBOR

POZNÁMKA:
 Umístění dopravního značení bude instalováno v souladu s TP č. 65, TP č. 66, TP č. 133 a s ustanovením zákona č. 361/2000 Sb.
 Ověření výšky a pracovní místa bude odpovídajícím způsobem zabezpečeno dle zákona č. 252/2021 Sb. a zased. BOPZ:
 - TP č. 65 (Zásady pro camování pracovišť na pozemních komunikacích)
 - TP č. 66 (Zásady pro camování pracovišť na pozemních komunikacích)
 - TP č. 133 (Zásady pro vodorovné dopravní značení na pozemních komunikacích)

ETAPA 2 - VODOVOD HOSTISLAVOVA SÍTCE 1.2

ZNAKOM s.r.o. – OLMOVICKÁ 1177/178, 627 00 BRNO, IČO: 2626 4641, TEL.: 4420 602 332 710, E-MAIL: ZNAKOM@ZNAKOM.CZ, WEB: WWW.ZNAKOM.CZ	Zodpovědný projektant:	Ředitel/technická kontrola:	
Vypracoval: Stěpán REZNIK	Stěpán REZNIK	Petr Bednář	
podpis:	podpis:	podpis:	

Místo: BRNO, ul. VEJROSTOVA	Číslo zak.: 25200639
Komunikace: -	Formát: 594x1100
Staničení úseku: -	Datum: 6/2026
Akce: PRODLUŽENÍ IT - BYSTRC - KAMECHY	Revize: 01
Obsah: PŘECHODNÁ ÚPRAVA PROVOZU	Číslo přílohy: 6

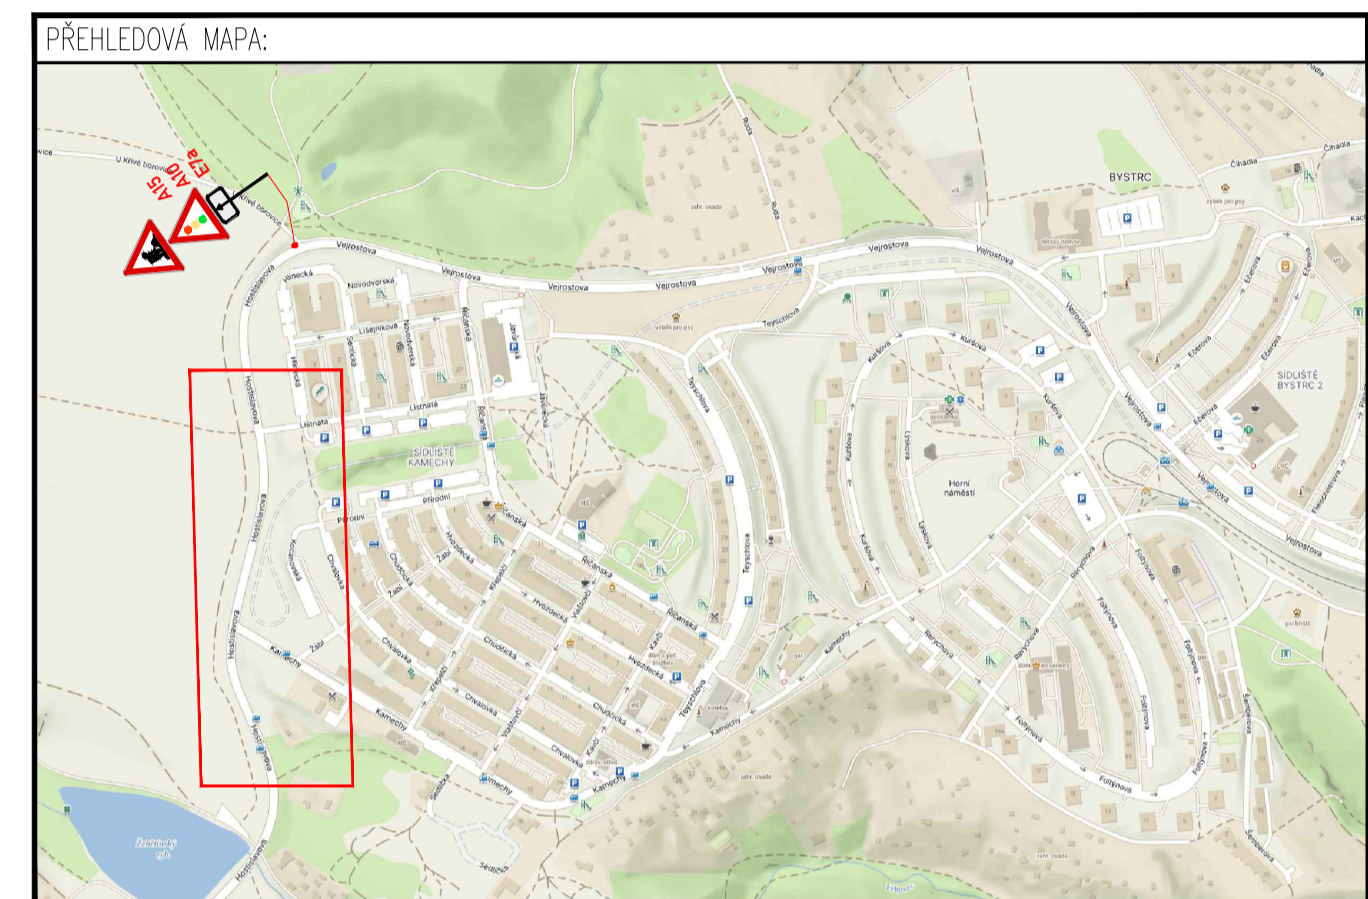


LEGENDA:

	STÁVAJÍCÍ SVISLÉ DZ		NOVÉ PROVIZORNÍ SVISLÉ DZ - STANOVUJE MMB
	STÁVAJÍCÍ SVISLÉ DZ DOČASNĚ ZRUŠENÉ		PROVIZORNÍ SVISLÉ DZ - UMÍSTĚNO 7 DNÍ PŘEDEM
	STÁVAJÍCÍ PROVIZORNÍ SVISLÉ DZ		NOVÉ PROVIZORNÍ VODOROVNÉ DZ
	STÁVAJÍCÍ ZÁBOR		OBJÍZDNÁ TRASA
	STÁVAJÍCÍ PROVIZORNÍ VODOROVNÉ DZ		NOVÝ ZÁBOR

POZNÁMKA:
 Umístění dopravního značení bude instalováno v souladu s TP č. 65, TP č. 66, TP č. 133 a s ustanoveními zákona č. 361/2000 Sb.
 Otvěrné výkopy a pracovní místa bude odpovídajícím způsobem zabezpečeno dle zákona č. 239/2021 Sb. a zásad BOZP.
 - TP č. 65 (Zásady pro dopravní značení na pozemních komunikacích)
 - TP č. 66 (Zásady pro označování pracovních míst na pozemních komunikacích)
 - TP č. 133 (Zásady pro vodorovné dopravní značení na pozemních komunikacích)

ETAPA 2 - VODOVOD HOSTISLAVOVA SITACE 2

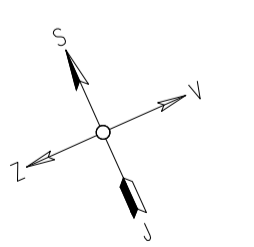

ZNAKOM s.r.o. – OLMOUČSKÁ 1177/178, 627 00 BRNO, IČO: 2626 4641, TEL: +420 602 332 710, E-MAIL: ZNAKOM@ZNAKOM.CZ, WEB: WWW.ZNAKOM.CZ			
Vypracoval: Stěpán REZNIK podpis:	Zodpovědný projektant: Stěpán REZNIK podpis:	Ředitel/Technická kontrola: Petr Bedňář podpis:	
Místo: BRNO, ul. VEJROSTOVA	Číslo zak.: 25Z00639		
Komunikace: –	Formát: 594x670		
Staničení úseku: –	Datum: 6/2026		
Akce: PRODLOUŽENÍ TT - BYSTRC - KAMECHY	Revize: 01		
Obsah: PŘECHODNÁ ÚPRAVA PROVOZU	Číslo přílohy: 7		