



**SITUACE PŘECHODNÉHO DOPRAVNÍHO ZNAČENÍ  
DEMOLICE OBJEKTU GAJDOŠOVA 8, BRNO**

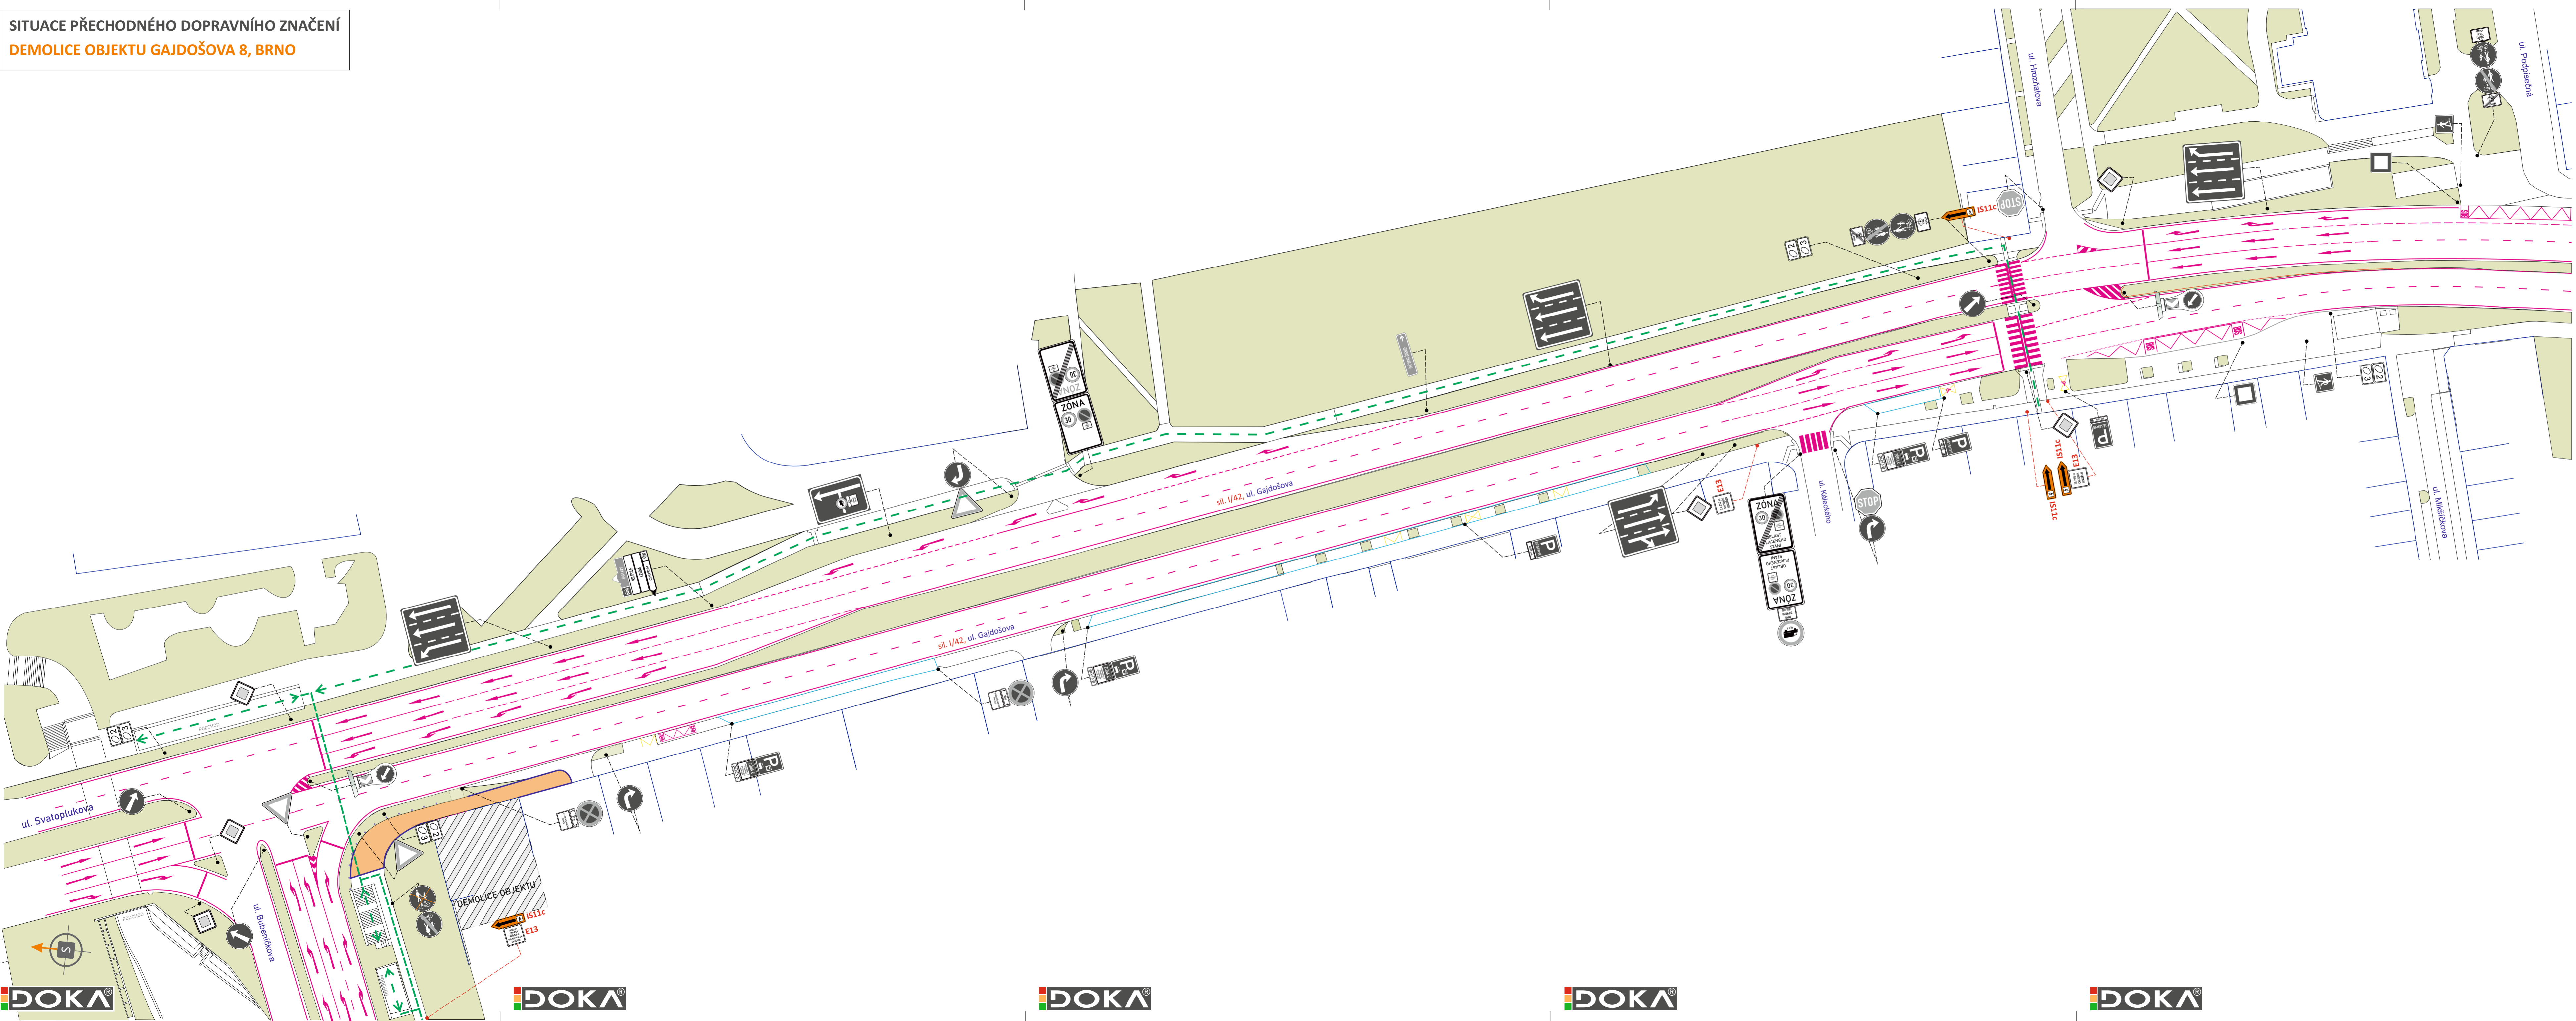

**LEGENDA**

- TRVALÉ SVISLÉ DOPRAVNÍ ZNAČENÍ
- PŘECHODNÉ DOPRAVNÍ ZNAČENÍ  
STANOVÍ MMB OD
- PRACOVNÍ ZÁBOR (CHODNÍK)
- OBCHOZÍ TRASA
- MOBILNÍ OPLCENÍ

**POZNÁMKA**  
PŘECHODNÉ DOPRAVNÍ ZNAČENÍ BUDE OSAZENO DLE TP 65 A 66.  
STAVBA BUDE ZABEZPEČENA MOBILNÍM OPLCENÍM.

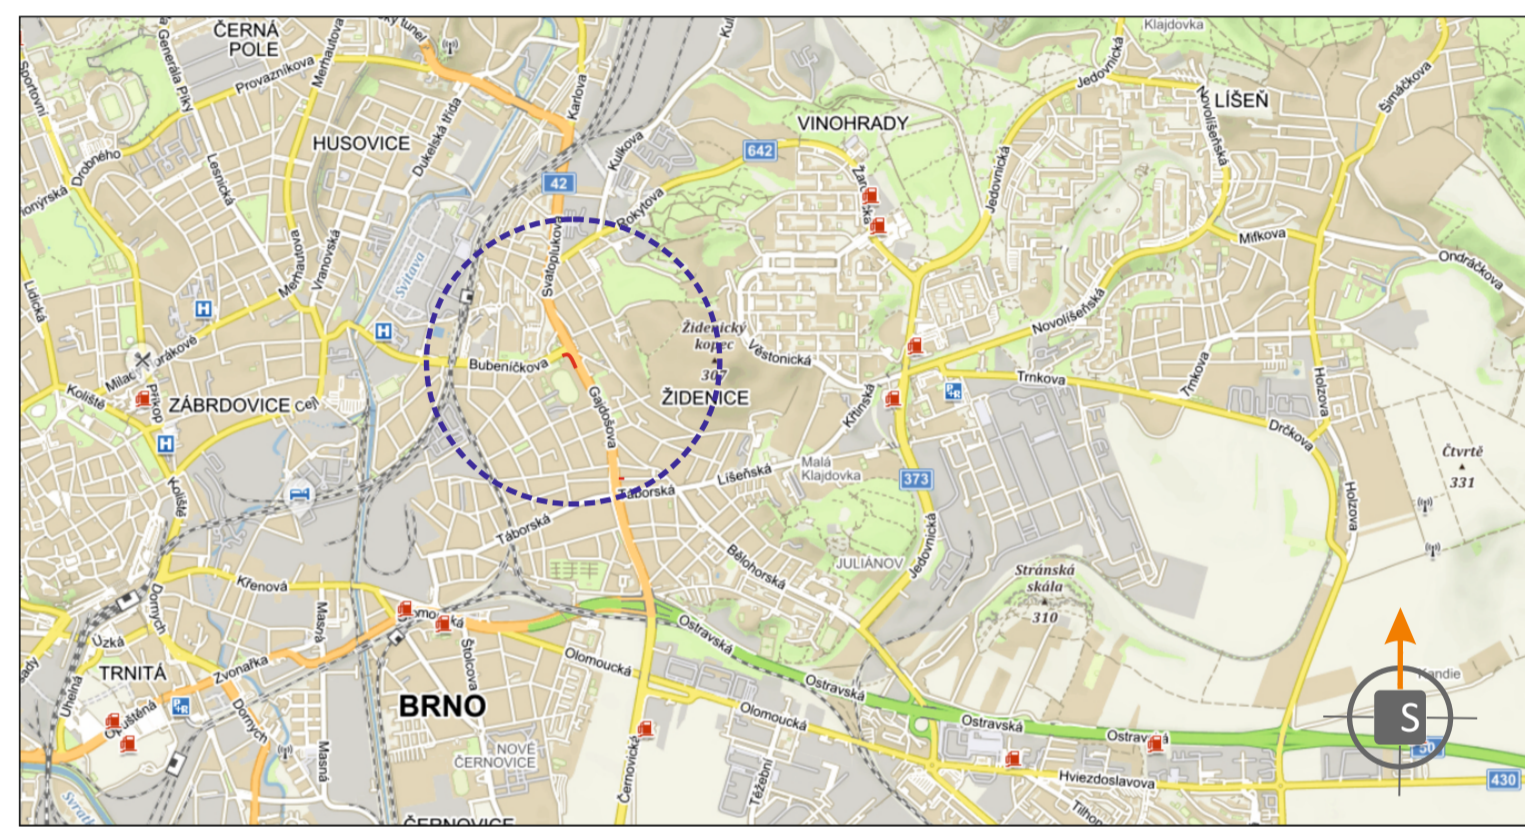

POTVRZENÍ PLATNOSTI DOKUMENTACE:  
POLICIE ČESKÉ REPUBLIKY - DOPRAVNÍ INSPEKTORÁT BRNO-MĚSTO:

**DOKA** **LET**  
PRO VÁS NA ZNAČKÁCH

- Svislé dopravní značení
- Vodorovné dopravní značení
- Provizorní dopravní značení
- Projektování dopravního značení

ZODPOVĚDNÝ PROJEKTANT	Bc. Jakub LACH		 DOKA, s.r.o. Na návozi 11/5, Holšíky, 620 00 Brno IČ: 63471752, DIČ: CZ63471752 e-mail: info@dokadz.cz www.dokadz.cz    mob.: 603 881 908
VYPRACOVAL	Bc. Denisa STEHLÍKOVÁ		
KRESLIL	Bc. Denisa STEHLÍKOVÁ		
KONTROLOVAL	Bc. Matěj ČERVENÁK		
KRAJ: JIHO-MORAVSKÝ	OKRES: BRNO-MĚSTO	KÚ: ŽIDENICE	DATUM: 6/2026 FORMÁT: 6x A4 MĚŘÍTKO: ----- ÚČEL: RDS ARCHIVNÍ ČÍS.: 2026141 ČÍS. SOUPRAVY: ----- ČÍS. PŘÍLOHY: -----
NÁZEV VÝKRESU: SITUACE PŘECHODNÉHO DOPRAVNÍHO ZNAČENÍ			la

